


Legende:

	Bestand
	äußere Grenze der vorhabenträgereigenen Grundstücke
	Planfeststellungsgrenze
	Flurstücksgrenze
	Flurstücksnummer
	laufende Nummer im Bauwerksverzeichnis
	Bestand LWL-Kabel der DB-TK und Vodafone
	Rückbau LWL-Kabel der DB-TK und Vodafone
	Neubau LWL-Kabel der DB-TK und Vodafone
	Bestand Kabel der UnityMedia
	Rückbau Kabel der UnityMedia
	Neubau Kabel der UnityMedia

Genehmigungsvermerk Eisenbahn-Bundesamt

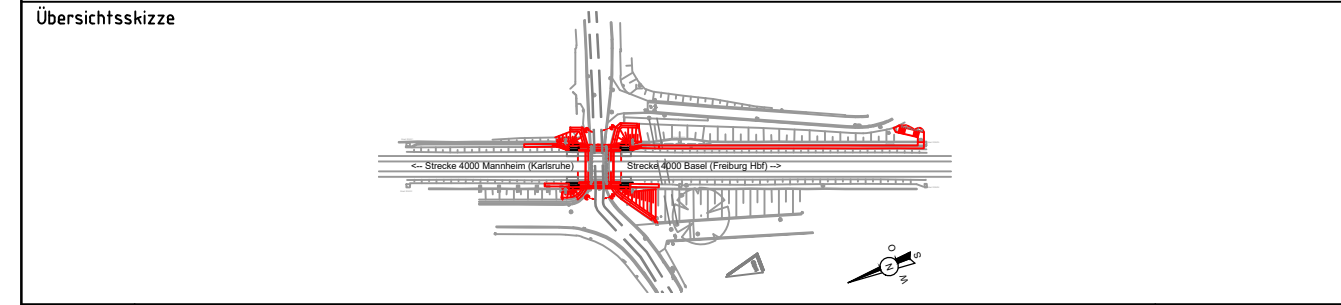

0	Ausgangsverfahren: Antragsfassung	31.07.2019
Index	Änderungen bzw. Ergänzungen	Planungsstand

Genehmigungsplanung: Unterlage für eine Entscheidung nach § 18 AEG

Vorhabenträgerin: DB Netz AG DB NETZE Regionalbereich Südwest Projektrealisierung KIB Brücken 3 I.NP-SW-M-K(5) Schwarzwaldstr. 86 76137 Karlsruhe 31.07.2019 Datum gez. Yüchsel Unterschrift		Planzeichen: Projekt-Nr.: G.016262415 <table border="1"> <tr> <th>Datum</th> <th>Name</th> </tr> <tr> <td>gez. 07/2019</td> <td>Balon</td> </tr> <tr> <td>bearb. 07/2019</td> <td>Balon</td> </tr> <tr> <td>gepr. 07/2019</td> <td>Breiffuss</td> </tr> </table>	Datum	Name	gez. 07/2019	Balon	bearb. 07/2019	Balon	gepr. 07/2019	Breiffuss
Datum	Name									
gez. 07/2019	Balon									
bearb. 07/2019	Balon									
gepr. 07/2019	Breiffuss									

Planverfasser: ziviltechnischeggmbh, Inthausstraße 1B, 1200 wien tel. +43 (1) 313 68-0, fax +43 (1) 313 68-888 29.03.2019 Datum gez. Breiffuss Unterschrift	Höhensystem: DHHN92 Koordinatensystem: DB_REF Ursprungsplan: Blattgröße: 590x297mm Maßstab: 1:200
---	---

Vorhaben:
Erneuerung EÜ Reutebachgasse
Strecke 4000 bei km 205,091
 Strecke 4000: Mannheim - Basel - Konstanz

Planart: **Kabel- und Leitungsplan**

Planinhalt: **Kabel- und Leitungsplan**