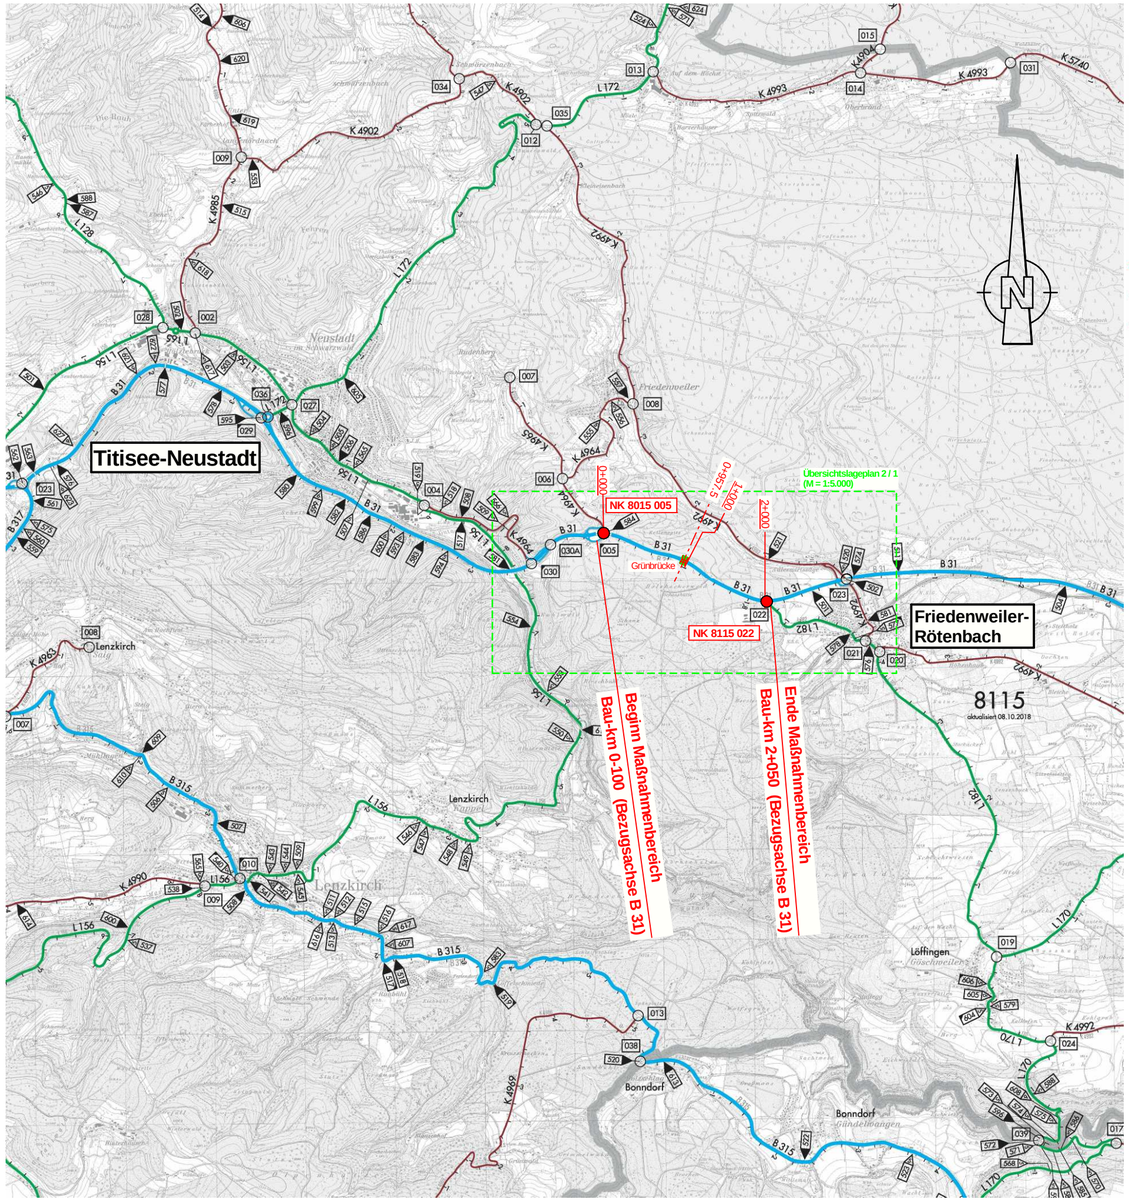

Legende

Netzknoten ○ Netzknoten mit Skizze 001

Netzknotennummer 001 Bauwerk mit Skizze 503

Bauwerksnummer 503 Bauwerksart

▶ = Brücke 2 = Verkehrszeichenbrücke 3 = Tunnel / Trogbauwerk
4 = Lärmschutz / Schutzbauwerk 5 = Stützwand / Stützbauwerk
6 = Sonstige Bauwerke 8 = Rohrleitung- / Transportbrücke 9 = Fähre

B 35 Bundesstraße

L 382 Landesstraße

K 1635 Kreisstraße

Straßentunnel

Straßenkreuzungen

planeben planfrei (A - A unterführt)

Landes-, Regierungsbezirks- und/oder Landkreisgrenze

Stadtkreisgrenze

Maßstabsleiste 1:50.000

0 1 2 3 4 Km

biechele infra consult
Beratender Ingenieur
Ingenieurbüro für Verkehrsanlagen und Tiefbau

Sasbacher Straße 7
79111 Freiburg
Tel 0761/89 64 83-0

Fax: 0761/89 64 83-9
Email: info@biechele-infra.de
Internet: www.biechele-infra.de

Nr.	Art der Änderung	Datum	Zeichen

VORUNTERSUCHUNG

Straßenbauverwaltung

Straße: B 31 Station: von 0,000 bis 1,950

PROJIS-Nr.: V.2310.B0031.N12

Unterlage / Blatt-Nr.: 2 / 1
Übersichtskarte

Maßstab: 1 : 50.000

B 31 Grünbrücke bei Rötenbach

vNK 8015 005, Stat. 0,000
nNK 8115 022, Stat. 1,950
Bau-km 0-100 bis 2+050 (Bezugsachse B 31)

Aufgestellt:	Geprüft:
Regierungspräsidium Freiburg Referat 44 gez. Dörr (OBR) Freiburg, den 02.12.2019	Regierungspräsidium Freiburg Referat 44 gez. Kaiser (Ltd. BD) Freiburg, den 02.12.2019