



REGELQUERSCHNITTE

Geh- und Radweg M 1:50

Regelquerschnitt Bereich 1
Station 0+000 - 0+515 und 0+620 - 1+462

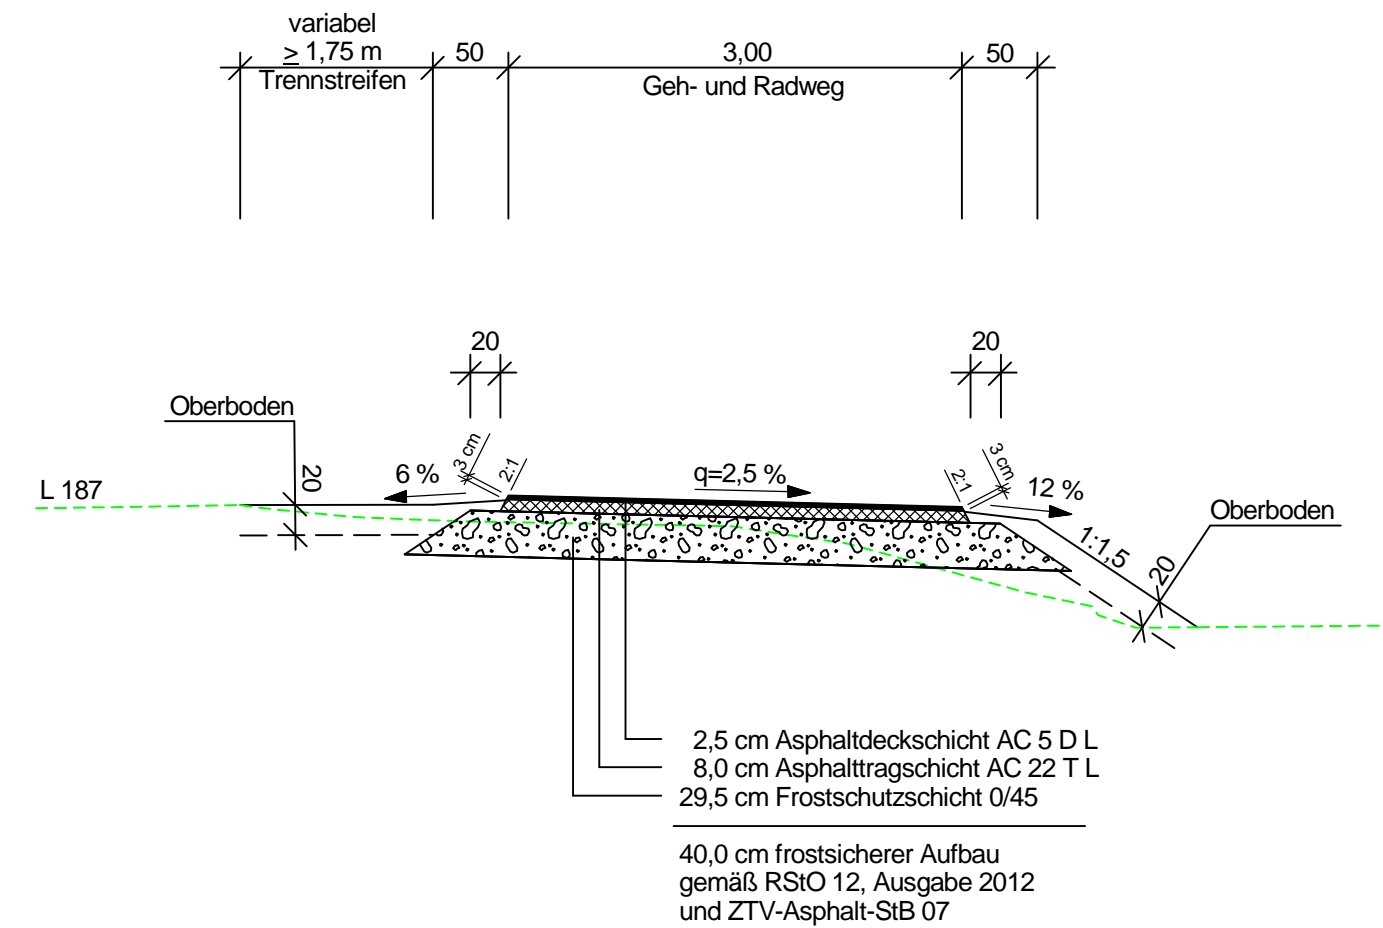

Regelquerschnitt Bereich 2
Station 0+515 - 0+620

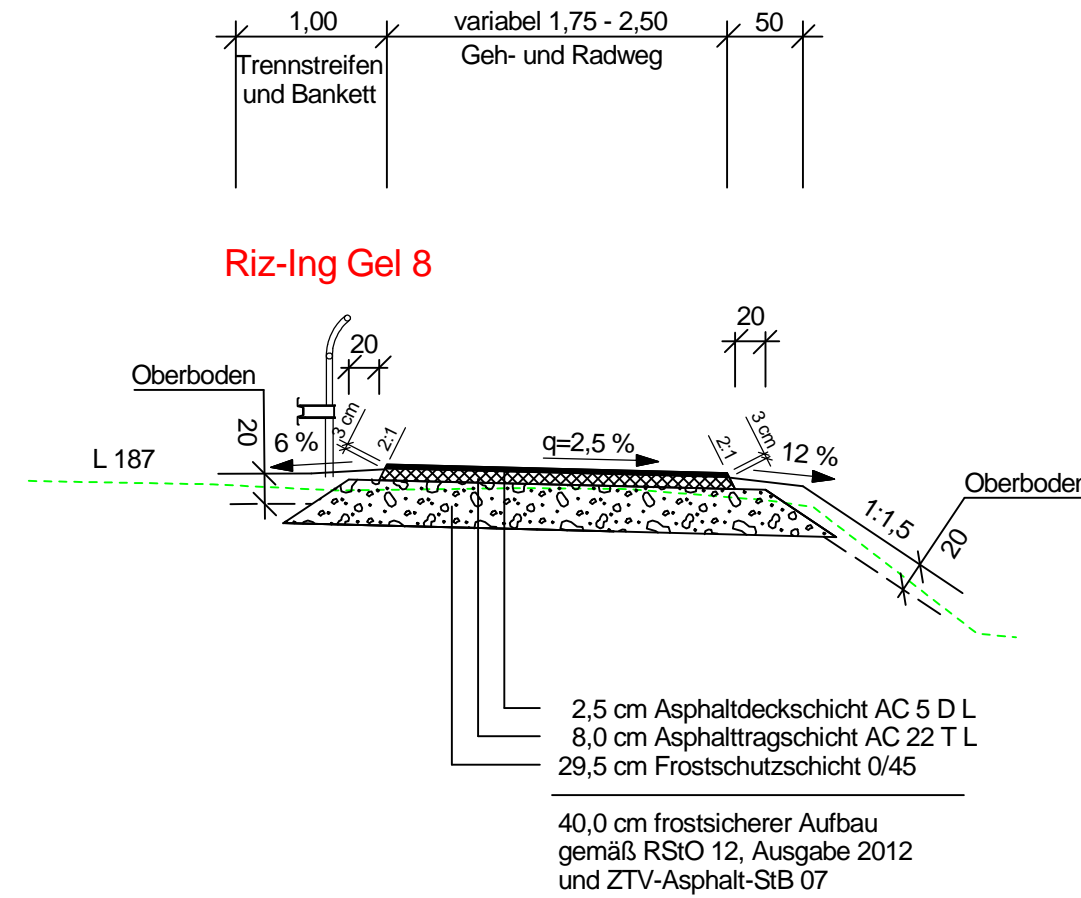

Riz-Ing Gel 8

<p>biechele infra consult Beratender Ingenieur Ingenieurbüro für Verkehrsanlagen und Tiefbau</p>	Sasbacher Straße 7 79111 Freiburg Tel 0761/89 64 83-0
	Fax: 0761/89 64 83-9 Email: info@biechele-infra.de Internet: www.biechele-infra.de

Nr.	Art der Änderung	Datum	Zeichen

FESTSTELLUNGSENTWURF

Straßenbauverwaltung	Unterlage / Blatt-Nr.: 14 / 1 Regelquerschnitt
von NK 7912063 nach NK 7912061	Maßstab: 1 : 50
Straße: L 187	Station: von 0,262 bis 1,717
PROJIS-Nr.:	

L 187
Geh- und Radweg Gottenheim - March / Buchheim
Bau-km 0+001,69 - 1+456,880

aufgestellt:
Regierungspräsidium Freiburg
Referat 44

gez. Dörr (OBR)

Freiburg, den 16.11.2018