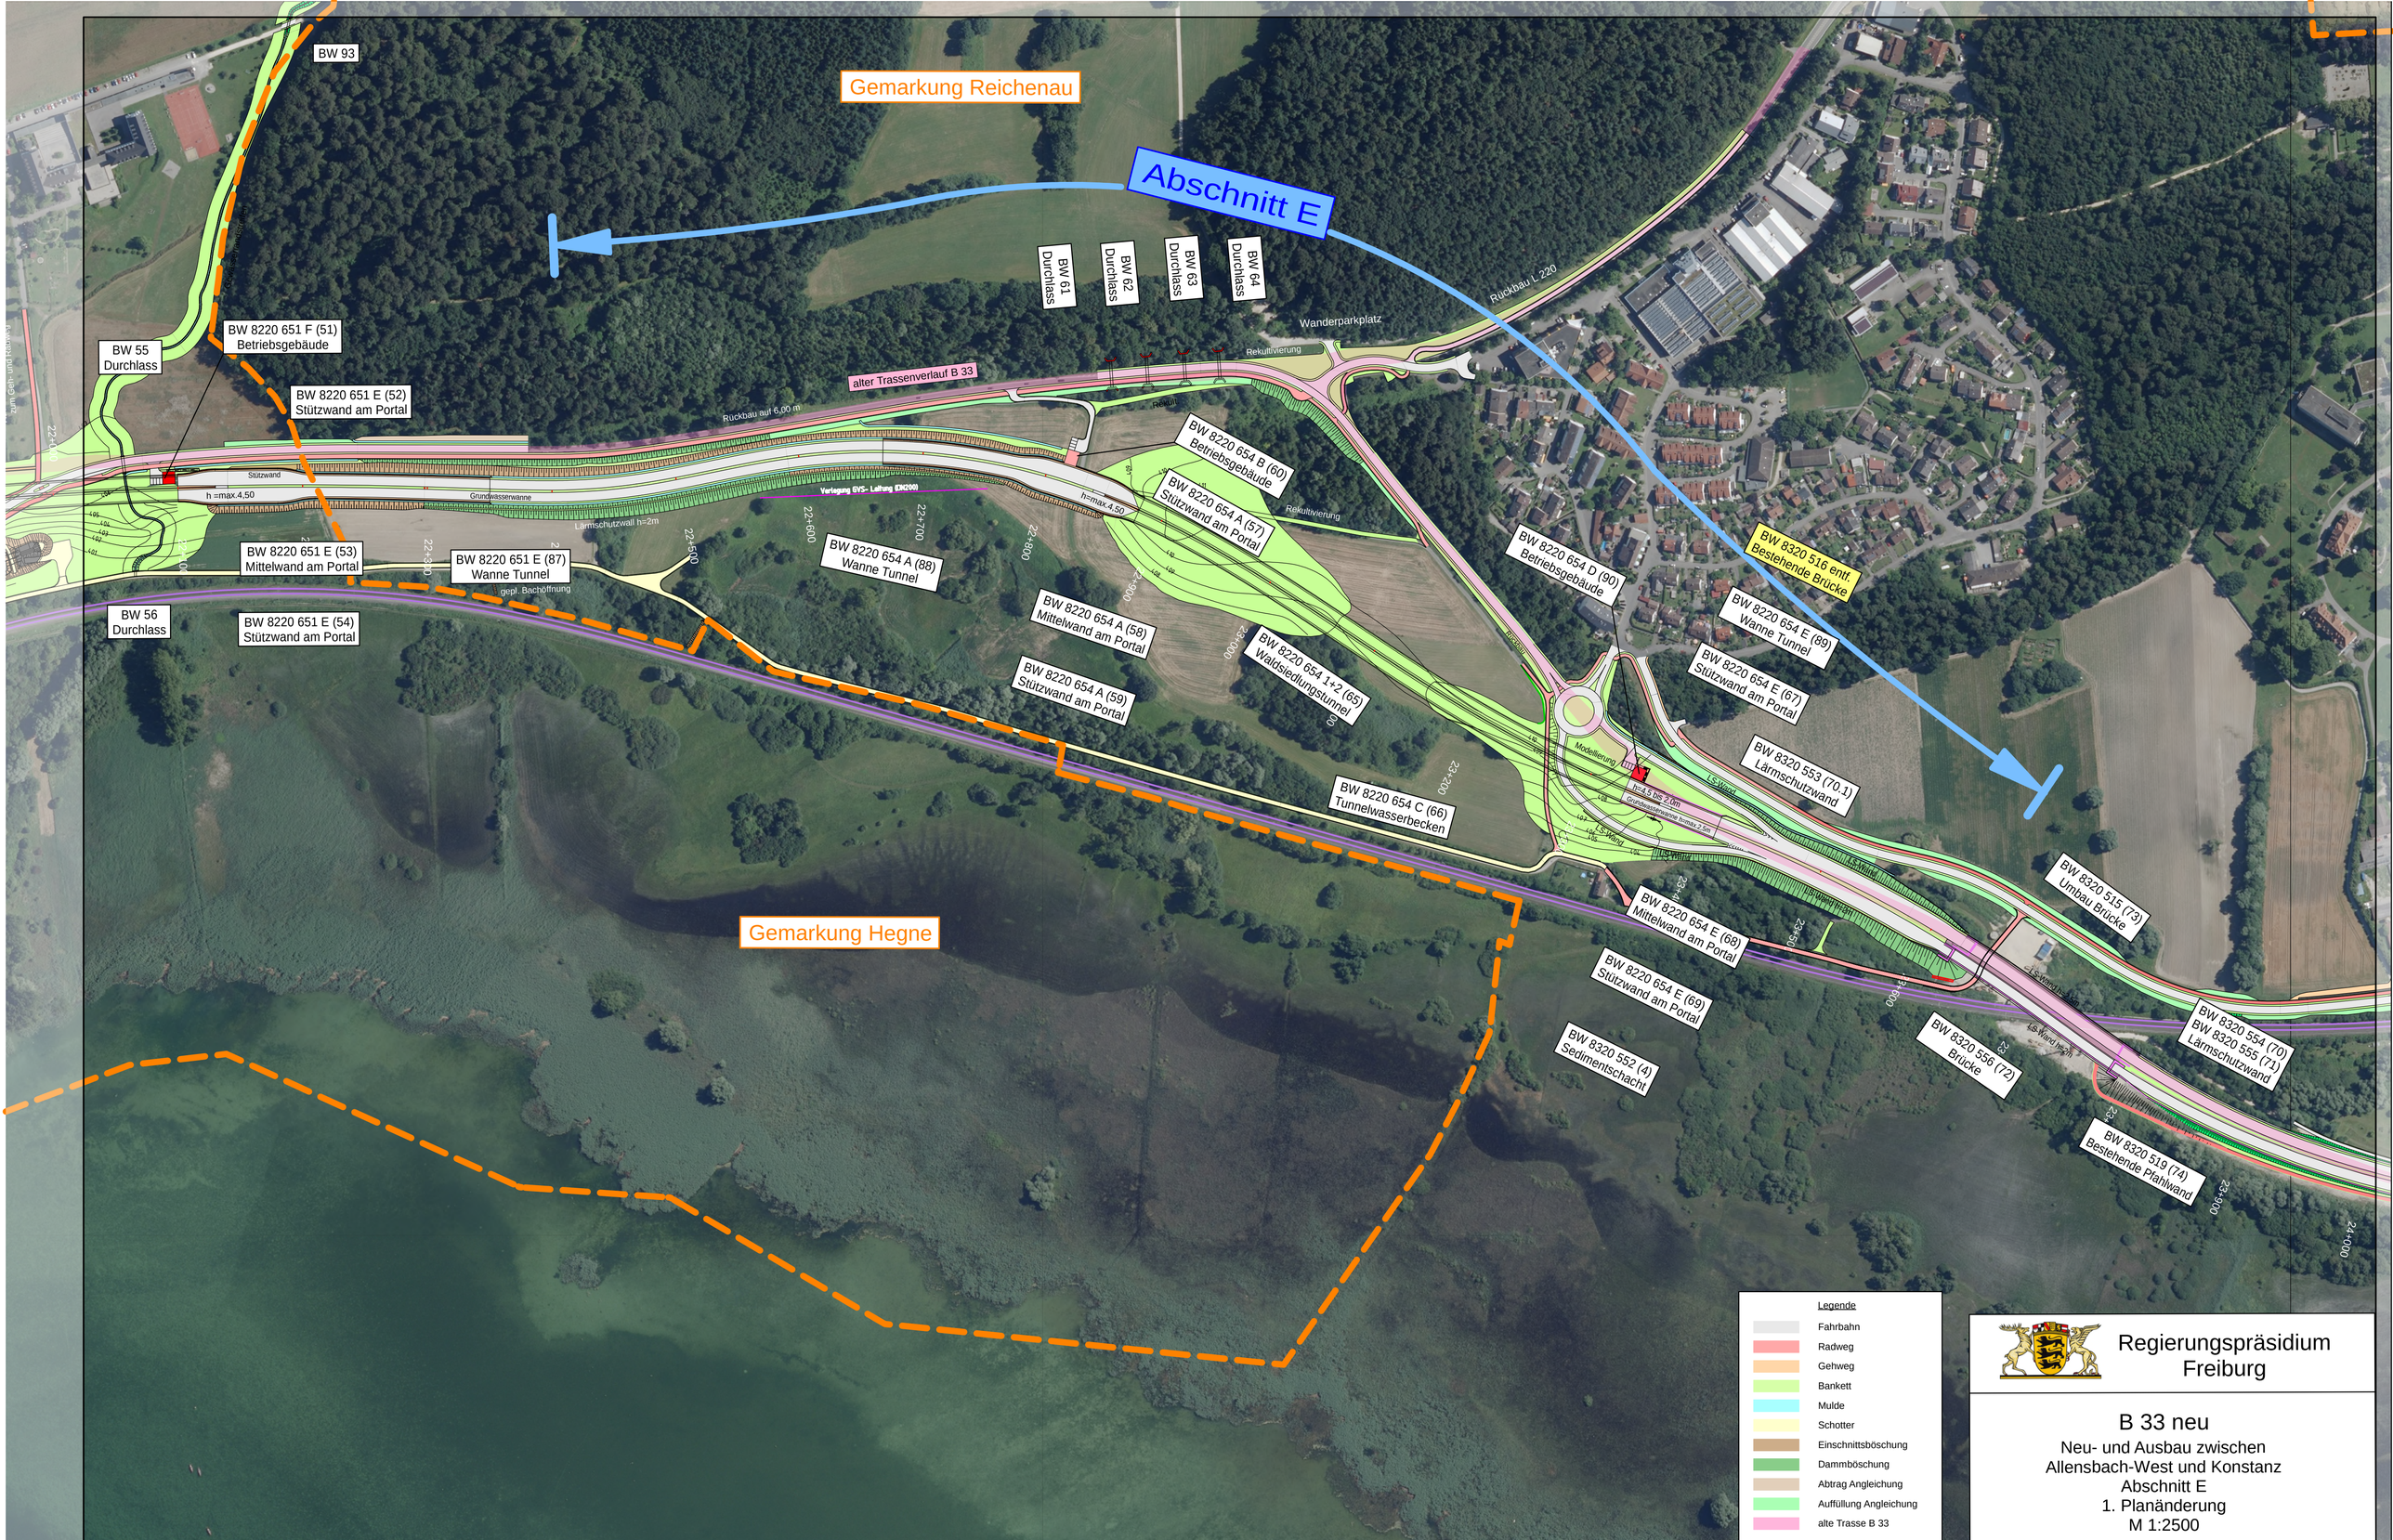
BW 93
Gemarkung Reichenau
Abschnitt E
BW 61 Durchlass
BW 62 Durchlass
BW 63 Durchlass
BW 64 Durchlass
Rückbau L 220
Wanderparkplatz
BW 55 Durchlass
BW 8220 651 F (51) Betriebsgebäude
BW 8220 651 E (52) Stützwand am Portal
alter Trassenverlauf B 33
Rückbau auf 6,00 m
Rekultivierung
BW 8220 654 B (60) Betriebsgebäude
BW 8220 654 A (57) Stützwand am Portal
Verlegung EVS- Leitung (DN200)
Lärmschutzwall h=2m
h=max.4,50
Grundwasserwanne
Stützwand
h =max.4,50
BW 8220 651 E (53) Mittelwand am Portal
BW 8220 651 E (87) Wanne Tunnel
gepl. Bachöffnung
BW 56 Durchlass
BW 8220 651 E (54) Stützwand am Portal
BW 8220 654 A (88) Wanne Tunnel
BW 8220 654 A (58) Mittelwand am Portal
BW 8220 654 A (59) Stützwand am Portal
BW 8220 654 C (66) Tunnelwasserbecken
BW 8220 654 D (90) Betriebsgebäude
BW 8320 516 entf. Bestehende Brücke
BW 8220 654 E (89) Wanne Tunnel
BW 8220 654 E (67) Stützwand am Portal
BW 8220 654 1+2 (65) Waldsiedlungstunnel
Modellierung
BW 8320 553 (70.1) Lärmschutzwand
BW 8320 515 (73) Umbau Brücke
BW 8220 654 E (68) Mittelwand am Portal
BW 8220 654 E (69) Stützwand am Portal
BW 8320 552 (4) Sedimentschacht
BW 8320 556 (72) Brücke
BW 8320 554 (70) BW 8320 555 (71) Lärmschutzwand
BW 8320 519 (74) Bestehende Pfahlwand
Gemarkung Hegne
Legende
Fahrbahn
Radweg
Gehweg
Bankett
Mulde
Schotter
Einschnittsböschung
Dammböschung
Abtrag Angleichung
Auffüllung Angleichung
alte Trasse B 33
Regierungspräsidium Freiburg
B 33 neu
Neu- und Ausbau zwischen Allensbach-West und Konstanz
Abschnitt E
1. Planänderung
M 1:2500
Datum: 30.04.21 Uhrzeit: 11:46:16 Blattschnitt: DXF_BLT Projekt: IK_B33neu71 Datei: Blatt_E_5000.PLT