




L 125 NEU
KM 0+125.00 (Achse 401)

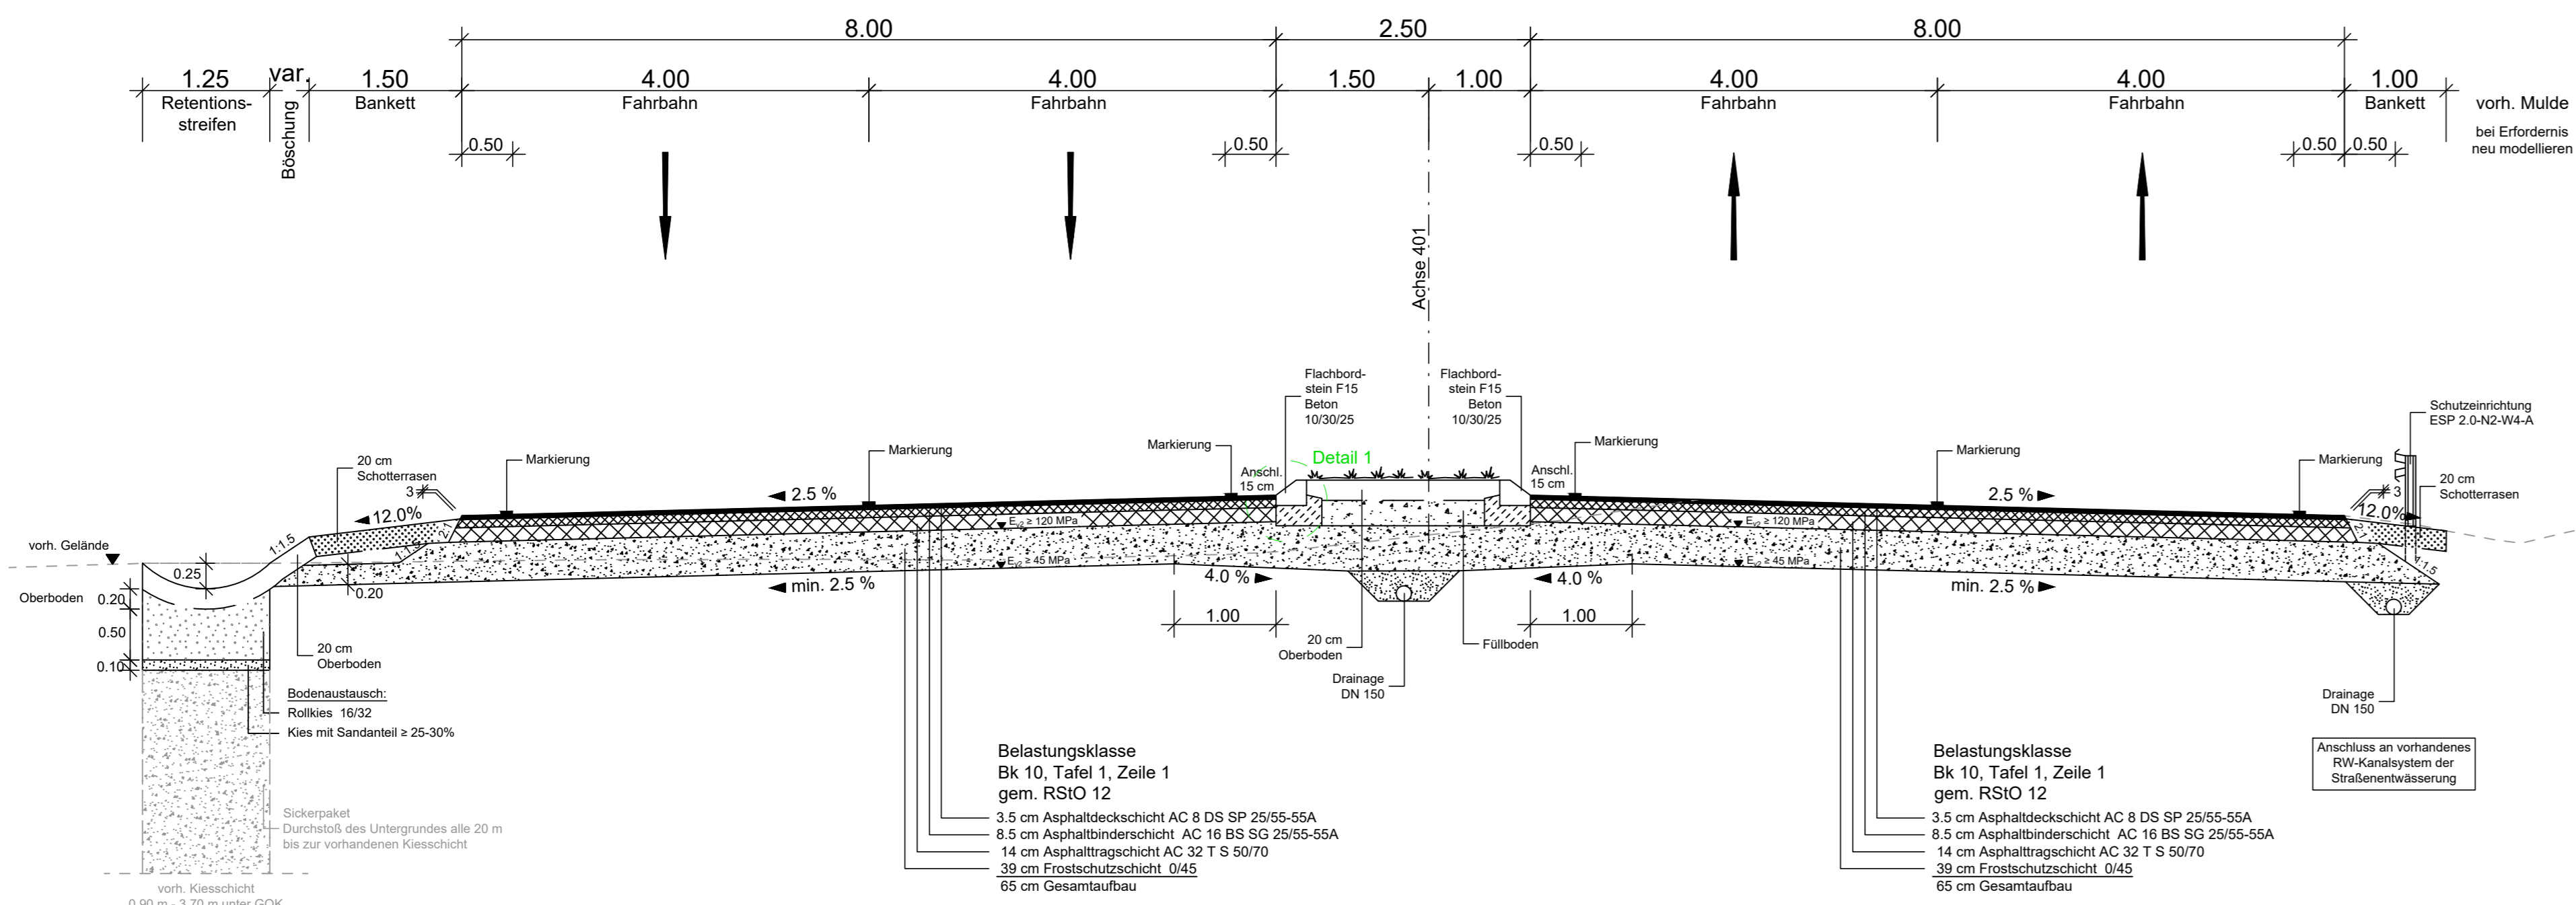


Wirtschaftsweg

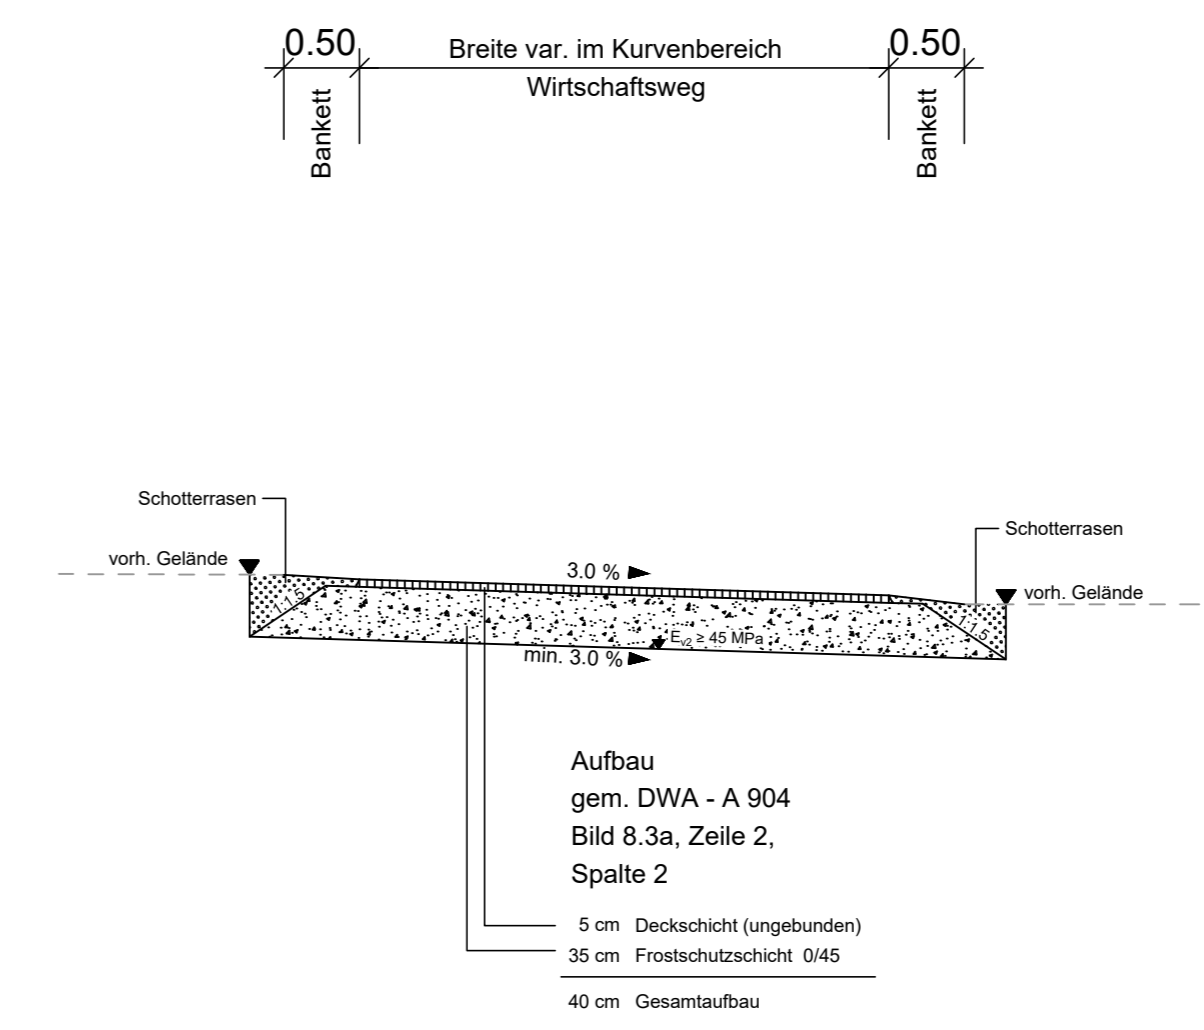


L 125 NEU
KM 0+220.00 (Achse 401)

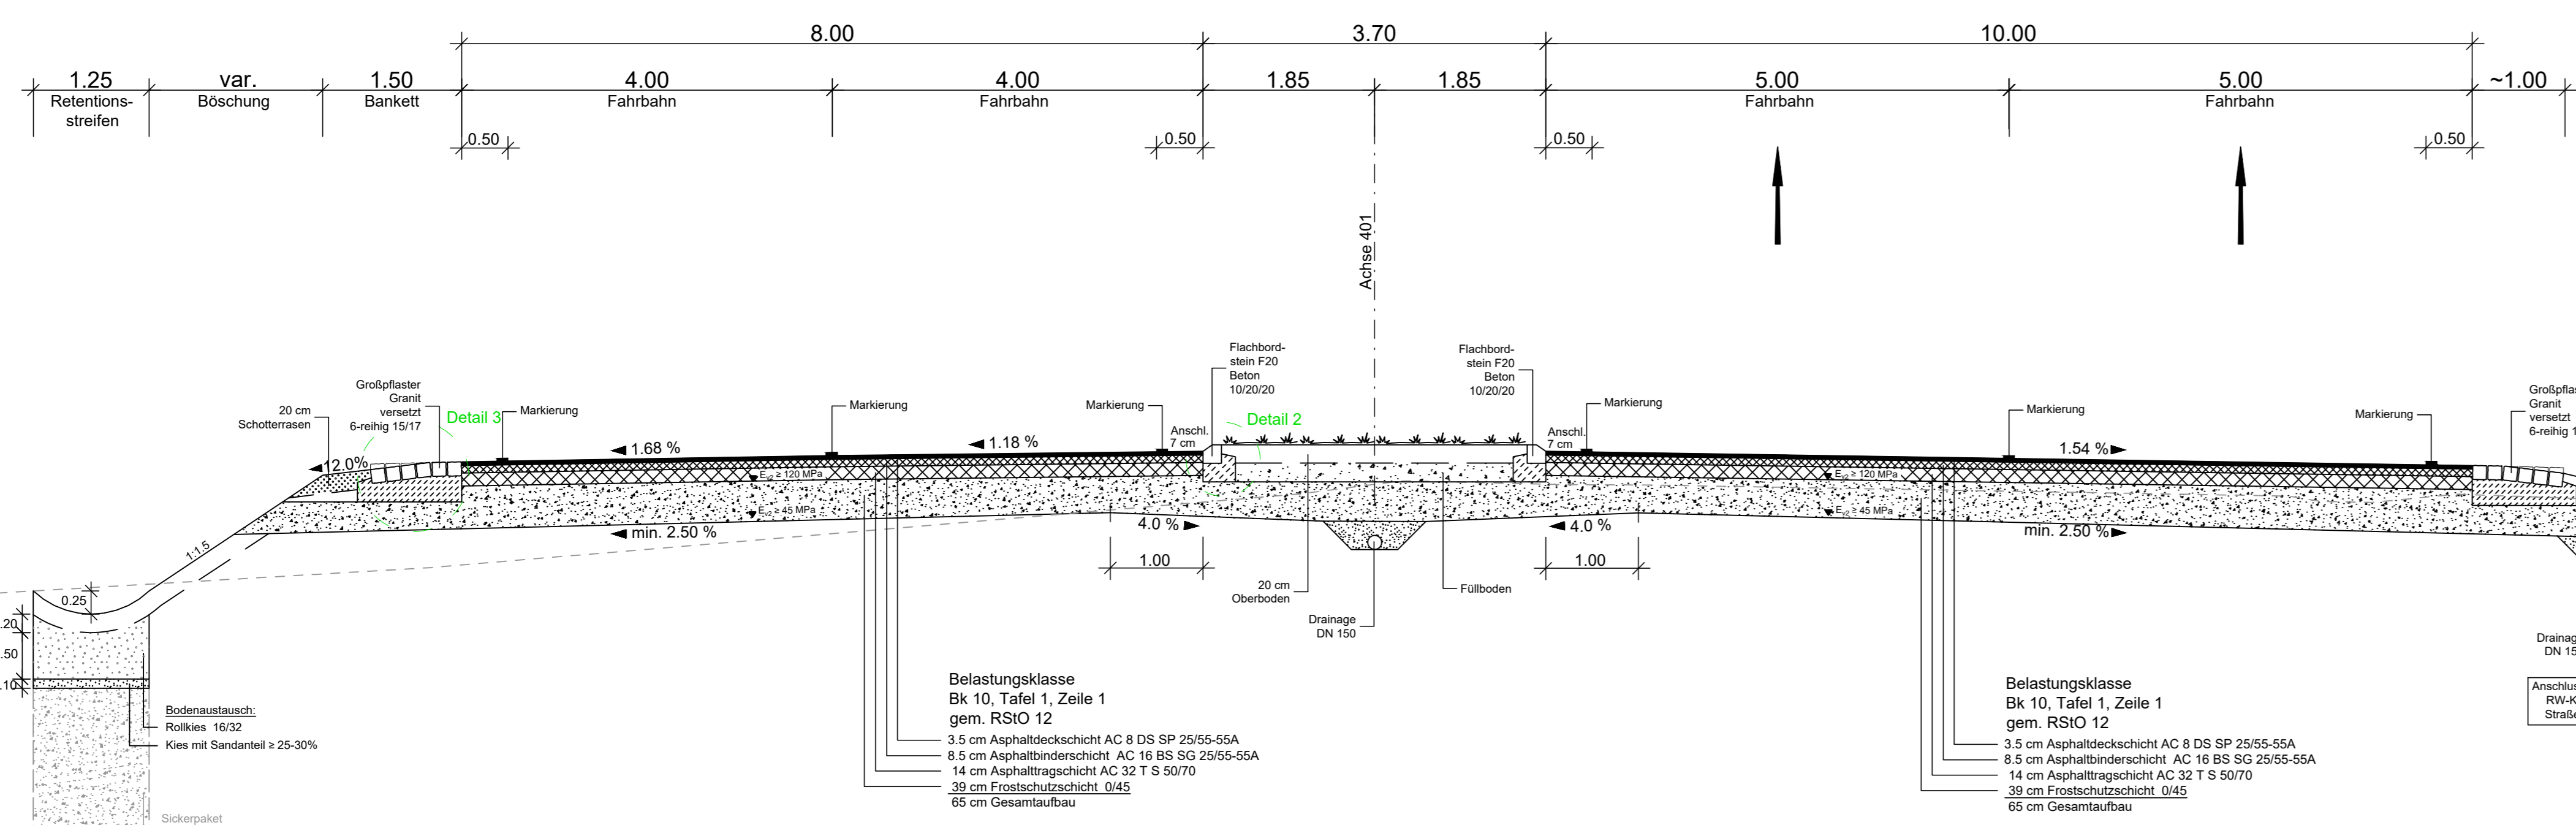


Detail 1 M. 1:25
Flachbordstein F15
Beton 10/30/25, Farbe: weiß

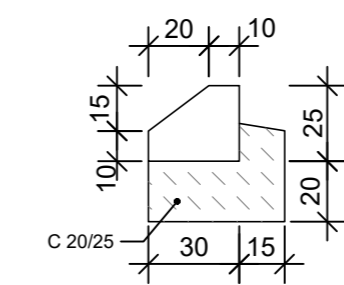


Detail 2 M. 1:25
Flachbordstein F20
Beton 10/30/25, Farbe: weiß

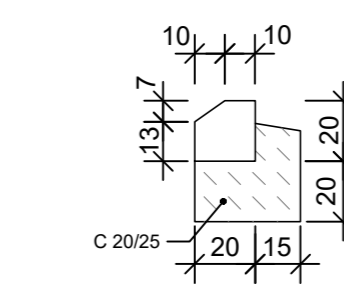


Detail 3 M. 1:25
Großpflasterrand
6-reihig 15/17 höhenversetzt

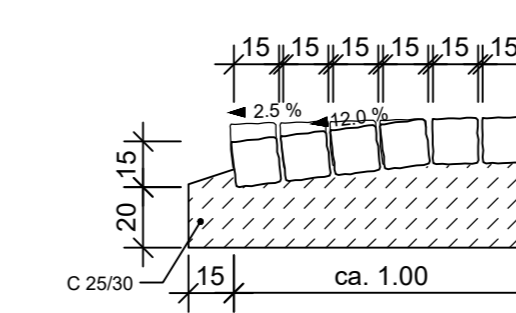


Detail 4 M. 1:25
Flachbordstein F15
Beton 10/30/25, Farbe: weiß
mit Großpflaster Granit 4-reihig 15/17

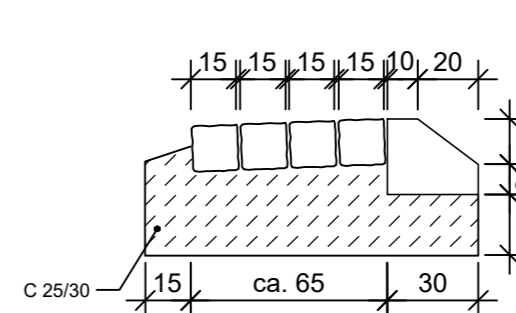

Kreisverkehr
KM 0+027.50 (Achse 403)

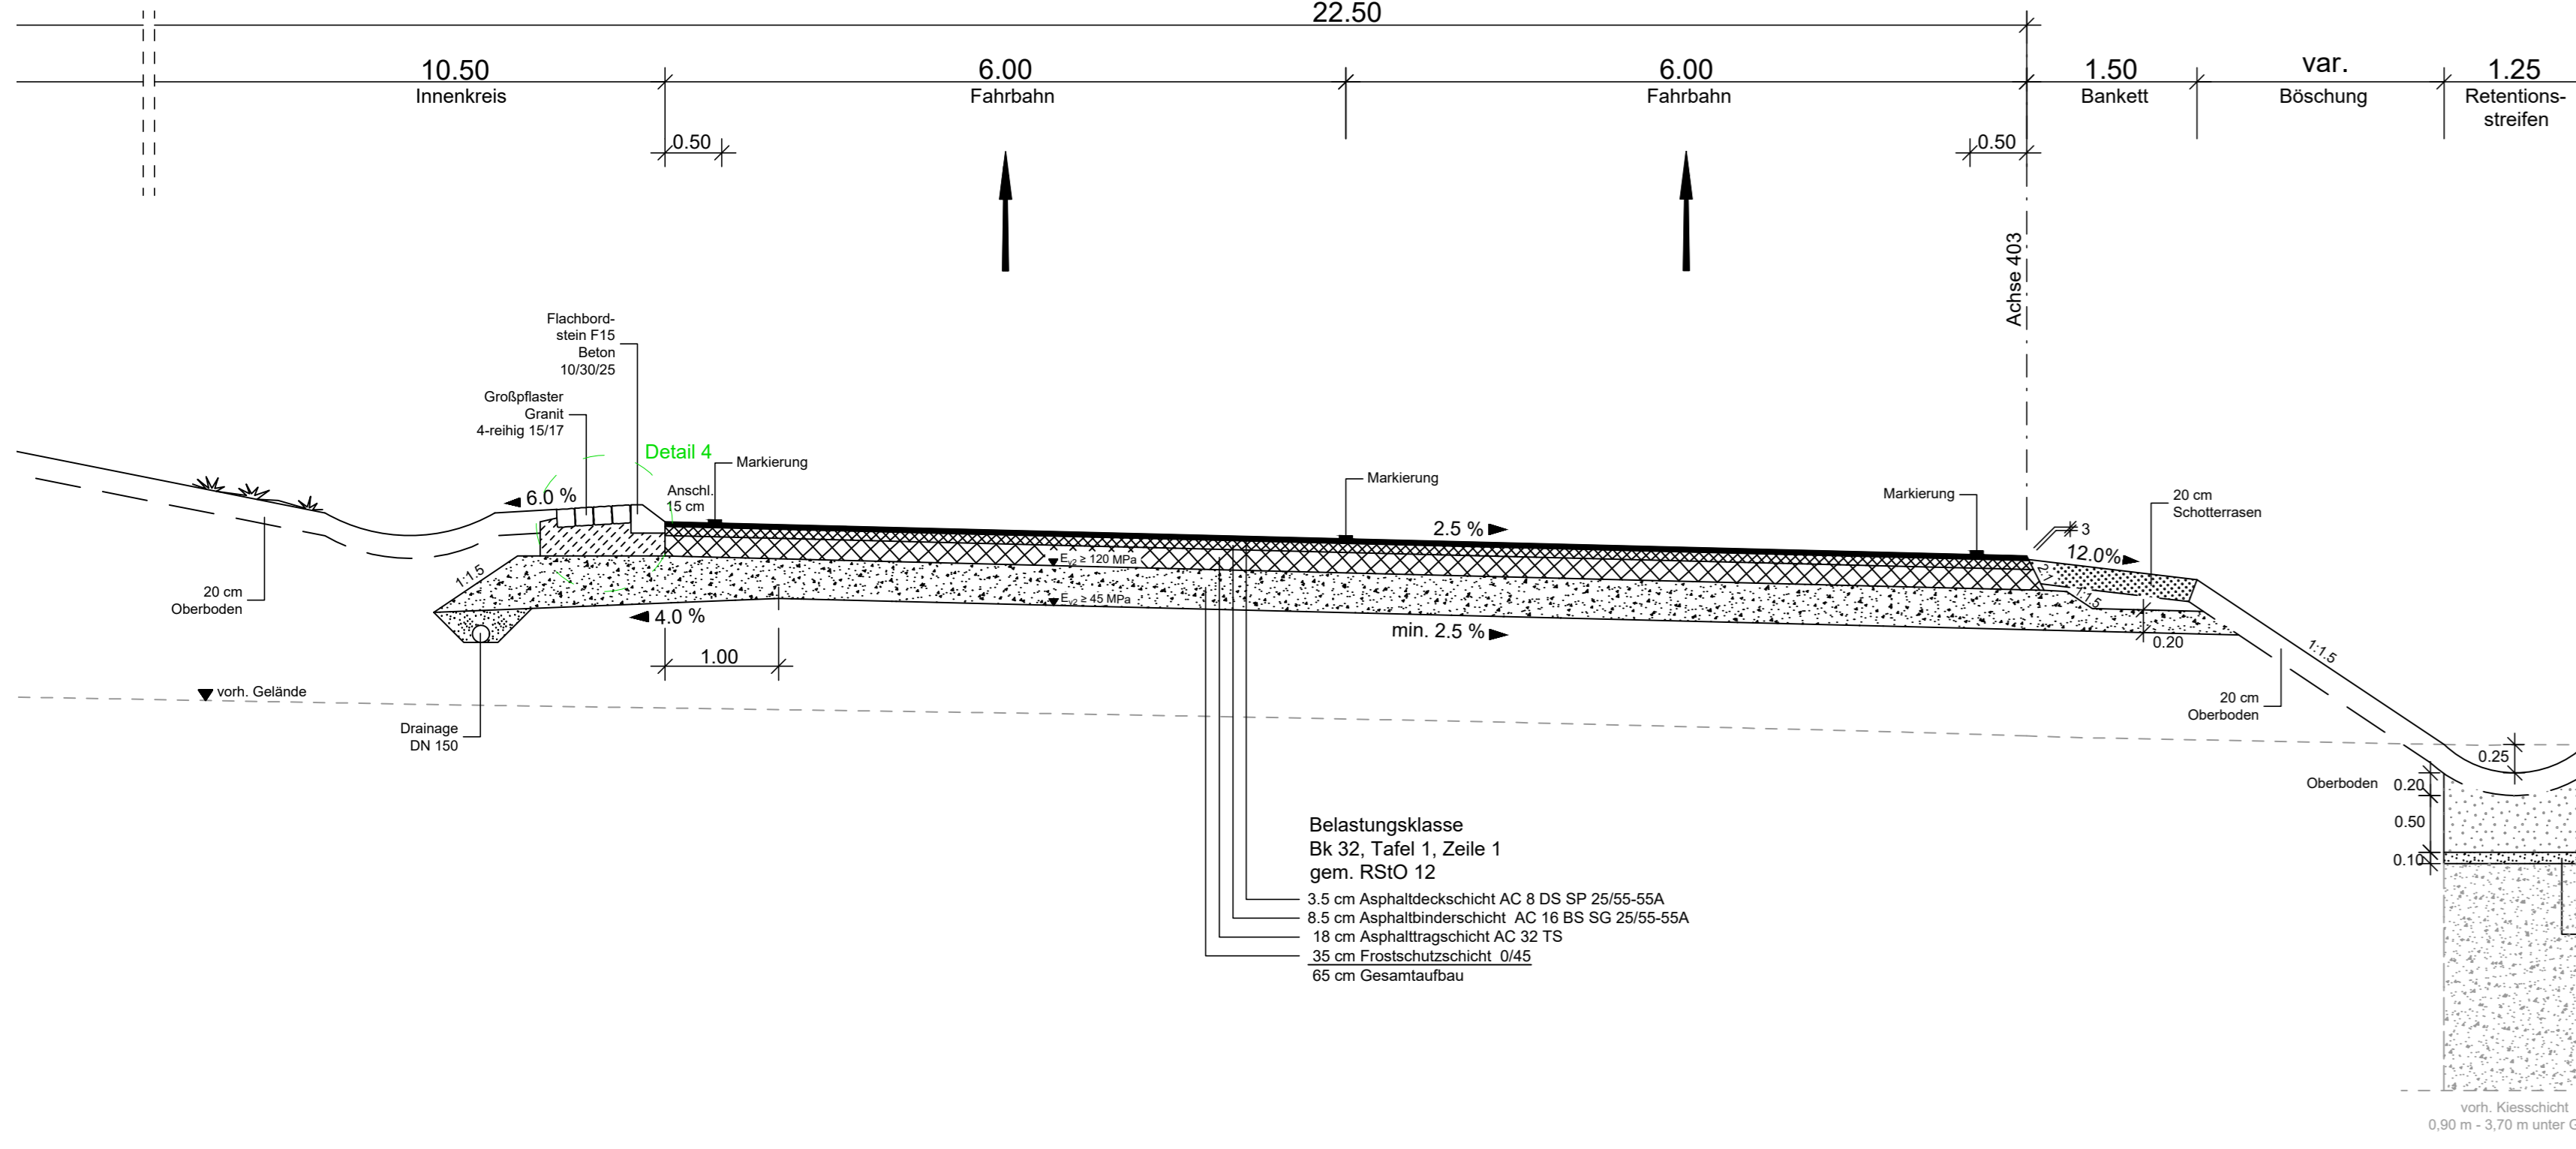

K 4953 NEU
(Achse 402)

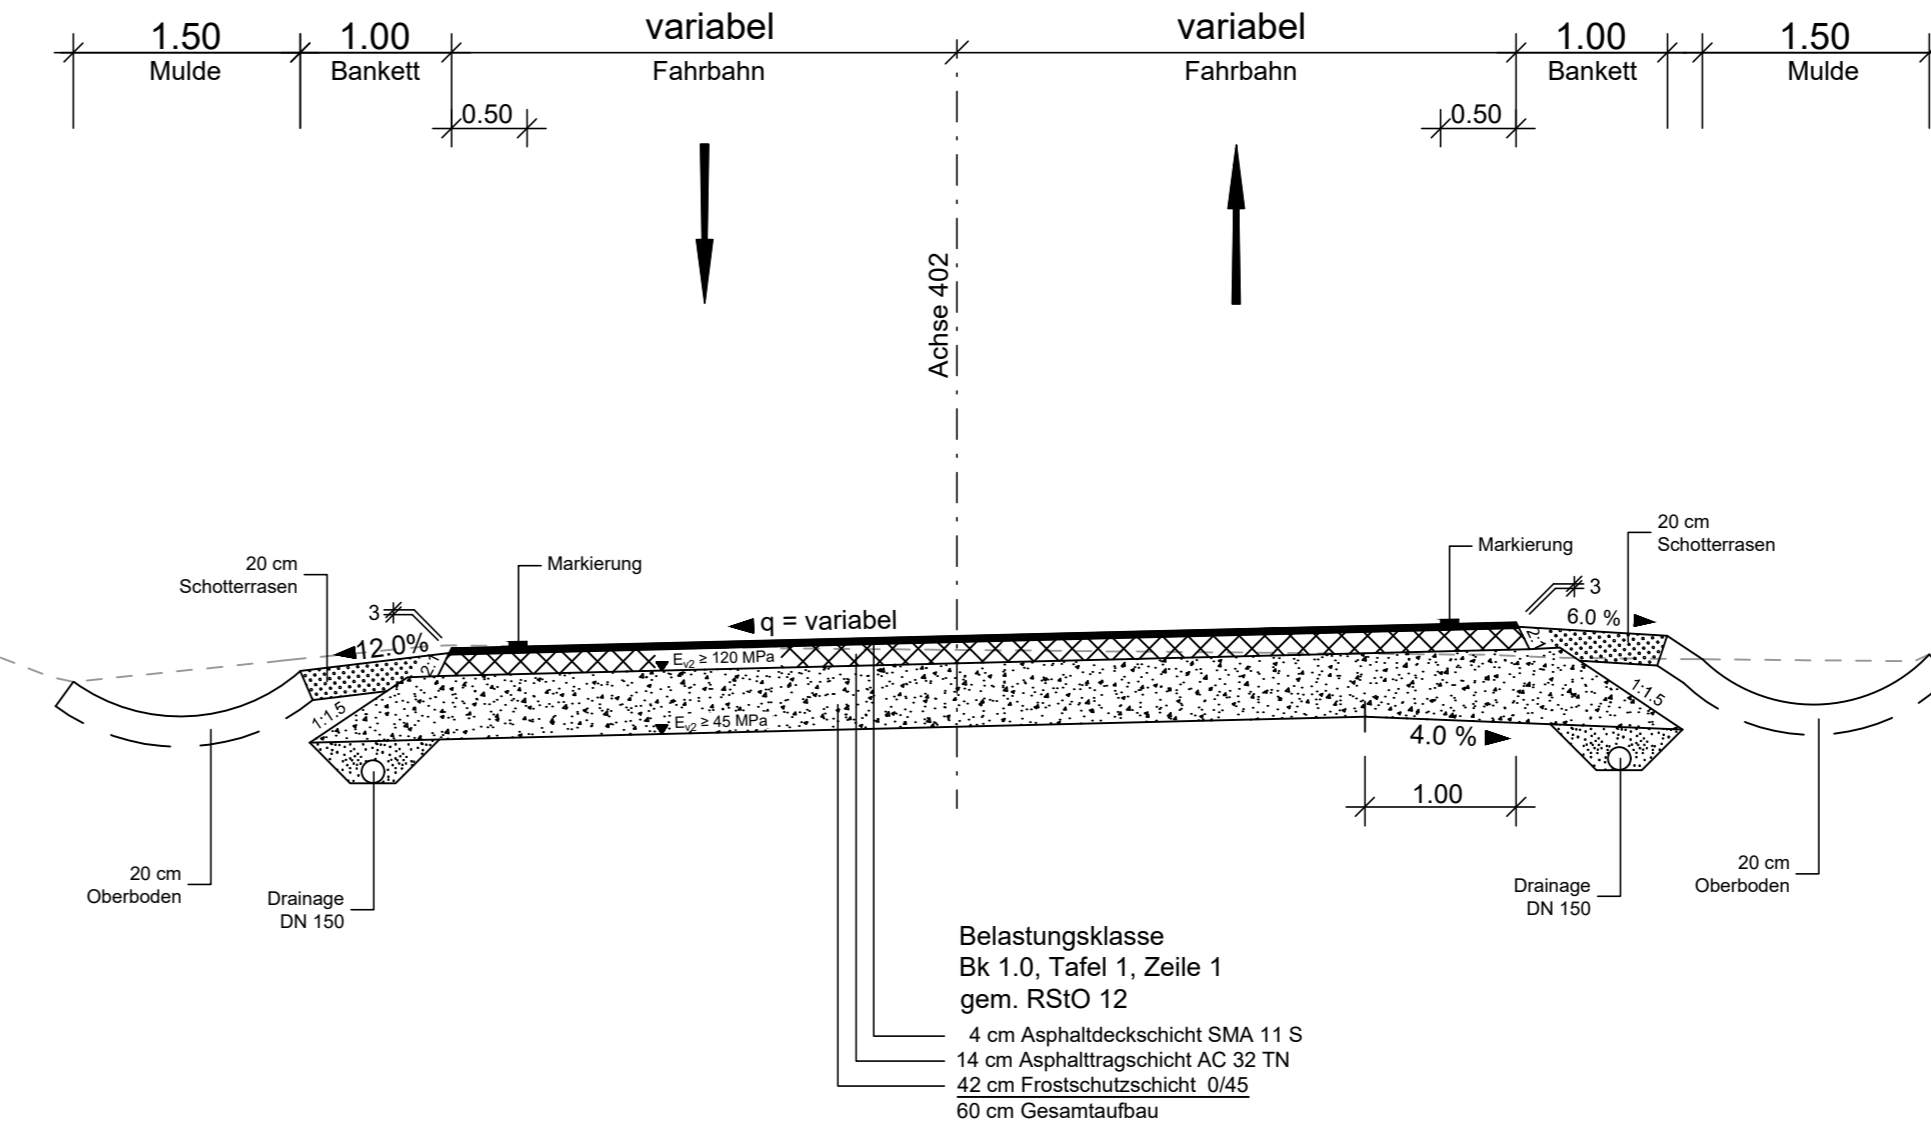

FICHTNER WATER & TRANSPORTATION		FICHTNER Water & Transportation GmbH Lorenzstraße 2 - 78110 Freiburg Tel: +49 781 46050-0 Fax: +49 781 46050-22 E-Mail: info@fichtner.de Internet: www.fue.fichtner.de		Datum	Name
bearbeitet	Nov. 2021	Barth	gezeichnet	Nov. 2021	Münzer
geprüft	Nov. 2021	Krentel			
		Datum	Name		
bearbeitet			gezeichnet		
geprüft					
Index	Art der Änderung		Datum	Name	
c					
b					
a					
Anfangsstation		von Netzknoten	nach Netzknoten	Station	
8 0 1 2 0 3 4		8 0 1 2 0 6 6	8 0 1 2 0 6 4	1 5 9 4	
Endstation				1 1 7 4	
Lagssystem		UTM	GK	Kataster Stand:	2012
Höhensystem		NHN	NN	Bestandsvermessung:	Gesiter, 20/08/2009 / 09.04.2014

Ausführungsplanung

Straße: L 125 Ort: Schallstadt		Unterlage: 14 Regelquerschnitte		Blatt-Nr.: 1	
PSP-Element-Nr.: V.2310.L0125.A05		Maßstab: 1:50 / 1:25			
Knotenpunktbau Einmündung Ebringen L 125 / K 4953 Bau-km 0+000,000 bis 0+371,735					
Aufgestellt: Regierungspräsidium Freiburg Referat 44 Straßenplanung Freiburg, den xx.xx.2021		zur Ausführung freigegeben: Regierungspräsidium Freiburg Referat 44 Straßenplanung Freiburg, den xx.xx.2021			
gez. Dör (OBR)		gez. xxxxxx			
<small>Der Inhalt dieses Dokuments ist ausschließlich für den Auftraggeber der Fichtner Water & Transportation GmbH und andere vertraglich vereinbarte Empfänger bestimmt. Er darf nur mit Zustimmung des Auftraggebers ganz oder auszugsweise und ohne Gewähr Dritten zugänglich gemacht werden. Die Fichtner Water & Transportation GmbH haftet gegenüber Dritten nicht für die Vollständigkeit und Richtigkeit der enthaltenen Informationen.</small>					