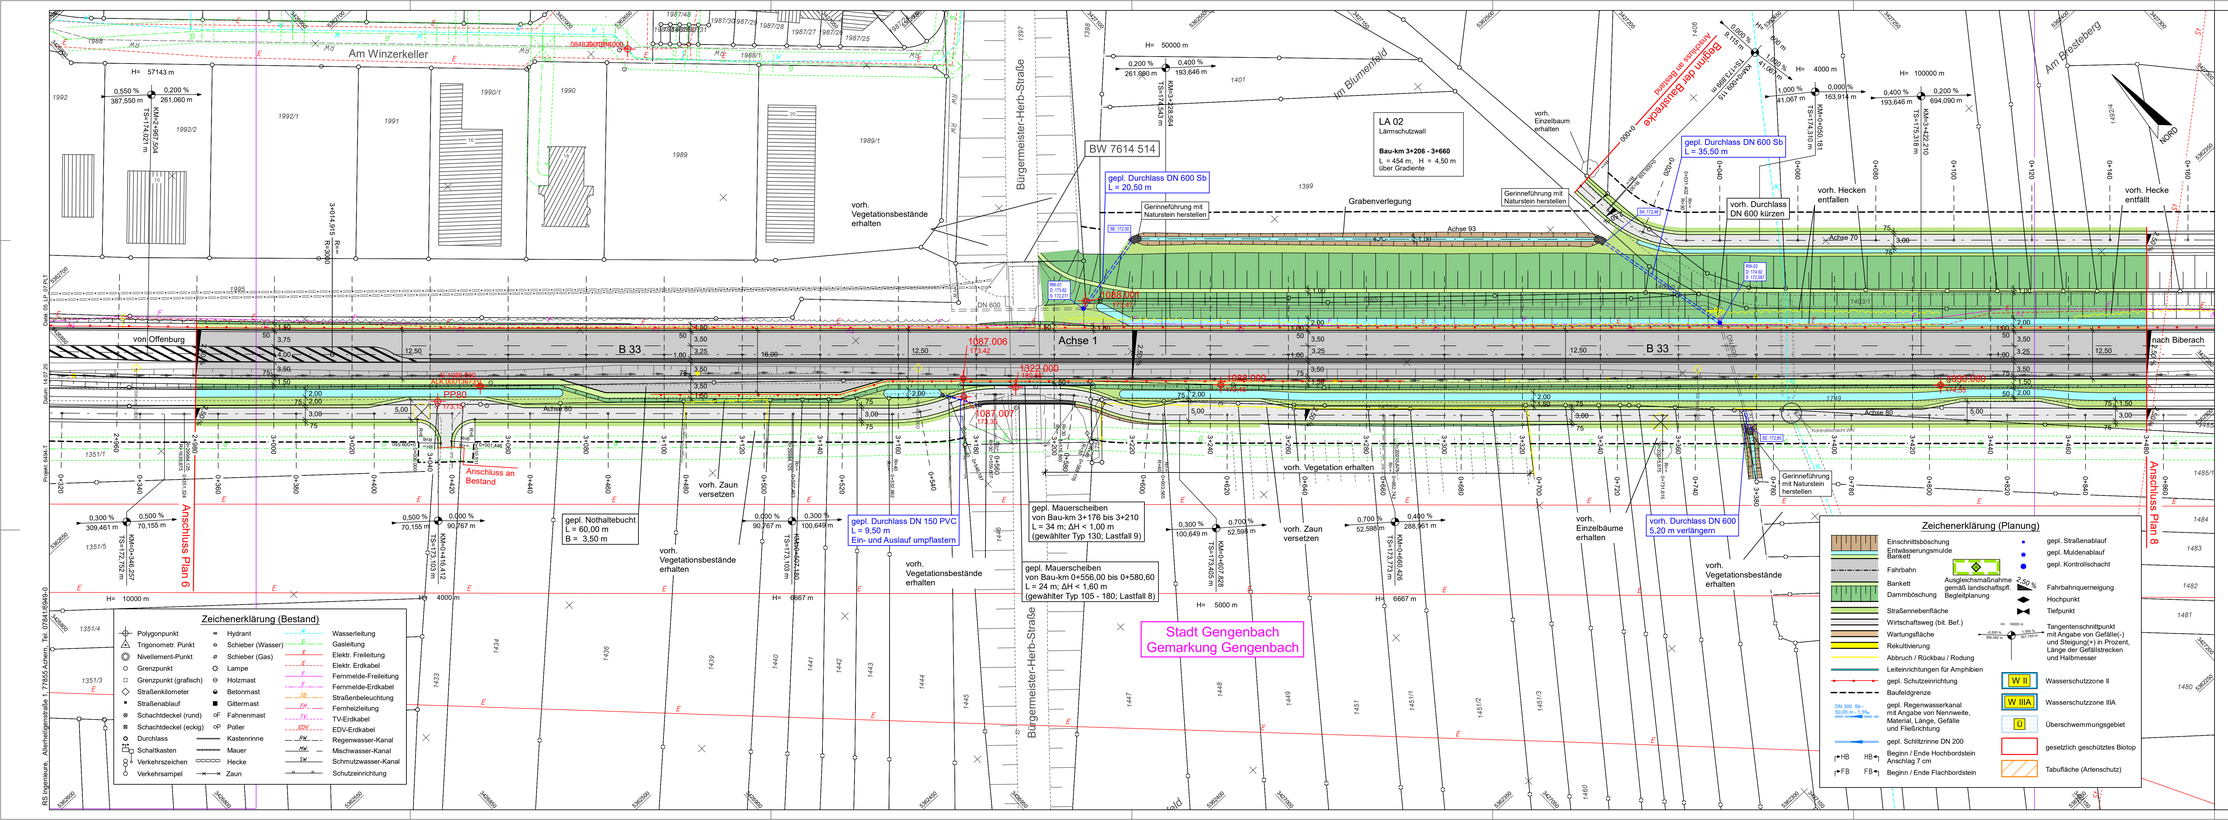
Am Winzerkeller
Bürgermeister-Herb-Straße
Am Bresteberg
Beginn der Radverkehrsführung
Gegenverkehr am Bestand
von Offenburg
nach Biberach
B 33
Achse 1
Achse 80
Achse 93
Achse 70
BW 7614 514
LA 02
Lärmschutzwall
Bau-km 3+206 - 3+660
L = 454 m, H = 4,50 m
über Gradiente
gepl. Durchlass DN 600 Sb
L = 20,50 m
gepl. Durchlass DN 600 Sb
L = 35,50 m
vorh. Durchlass
DN 600 kürzen
vorh. Durchlass DN 600
5,20 m verlängern
gepl. Durchlass DN 150 PVC
L = 9,50 m
Ein- und Auslauf umpflastern
gepl. Nothaltebucht
L = 60,00 m
B = 3,50 m
gepl. Mauerscheiben
von Bau-km 3+170 bis 3+210
L = 34 m; ΔH < 1,00 m
(gewählter Typ 130; Lastfall 9)
gepl. Mauerscheiben
von Bau-km 0+556,00 bis 0+580,60
L = 24 m; ΔH < 1,60 m
(gewählter Typ 105 - 180; Lastfall 8)
vorh. Zaun versetzen
vorh. Vegetation erhalten
vorh. Vegetationsbestände erhalten
vorh. Einzelbäume erhalten
vorh. Einzelbaum erhalten
vorh. Hecken entfallen
vorh. Hecke entfällt
Gerinneführung mit Natursteinen herstellen
Grabenverlegung
Anschluss an Bestand
Anschluss Plan 6
Anschluss Plan 8
Stadt Gengenbach
Gemarkung Gengenbach
NORD
Zeichenerklärung (Bestand)
Polygonpunkt
Trigonometr. Punkt
Nivellement-Punkt
Grenzpunkt
Grenzpunkt (grafisch)
Straßenkilometer
Straßenablauf
Schachtdeckel (rund)
Schachtdeckel (eckig)
Durchlass
Schaltkasten
Verkehrszeichen
Verkehrsampel
Hydrant
Schieber (Wasser)
Schieber (Gas)
Lampe
Holzmast
Betonmast
Gittermast
Fahnenmast
Poller
Kastenrinne
Mauer
Hecke
Zaun
Wasserleitung
Gasleitung
Elektr. Freileitung
Elektr. Erdkabel
Fernmelde-Freileitung
Fernmelde-Erdkabel
Straßenbeleuchtung
Fernheizleitung
TV-Erdkabel
EDV-Erdkabel
Regenwasser-Kanal
Mischwasser-Kanal
Schmutzwasser-Kanal
Schutzeinrichtung
Zeichenerklärung (Planung)
Einschnittsböschung
Entwässerungsmulde
Bankett
Fahrbahn
Bankett
Dammböschung
Straßennebenfläche
Wirtschaftsweg (bit. Bef.)
Wartungsfläche
Rekultivierung
Abbruch / Rückbau / Rodung
Leiteinrichtungen für Amphibien
gepl. Schutzeinrichtung
Baufeldgrenze
gepl. Regenwasserkanal
mit Angabe von Nennweite, Material, Länge, Gefälle und Fließrichtung
gepl. Schlitzrinne DN 200
Beginn / Ende Hochbordstein Anschlag 7 cm
Beginn / Ende Flachbordstein
Ausgleichsmaßnahme gemäß landschaftspfl. Begleitplanung
gepl. Straßenablauf
gepl. Muldenablauf
gepl. Kontrollschacht
Fahrbahnquerneigung
Hochpunkt
Tiefpunkt
Tangentenschnittpunkt mit Angabe von Gefälle(-) und Steigung(+) in Prozent, Länge der Gefällstrecken und Halbmesser
W II
Wasserschutzzone II
W IIIA
Wasserschutzzone IIIA
Überschwemmungsgebiet
gesetzlich geschütztes Biotop
Tabufläche (Artenschutz)
Leitungen grafisch aus Bestandsplänen übernommen.
Exakte Lage nicht bekannt.
RS Ingenieure
Straßenbauverwaltung
Baden-Württemberg
REGIERUNGSPRÄSIDIUM
FREIBURG
Ausführungsplanung 2. BA
Straße: Bundesstraße 33
Ort: Gengenbach
Unterlage 5
Lageplan
Blatt-Nr. 7
PSP-Element-Nr. : V.2311.B0033.A16
Maßstab: 1:500
Bundesstraße 33
3- streifiger Ausbau
zwischen der Nordumgehung Gengenbach
und der AS Gengenbach-Süd
Bau-km 2+980 - 3+480
Aufgestellt:
Regierungspräsidium Freiburg
Abt. 4 Straßenwesen und Verkehr
Ref. 47.1 Straßenbau Nord
Dienststelle Offenburg
Freiburg, den 20.11.2020
Anfangsstation 7 5 1 3 0 1 3
Endstation 7 6 1 4 0 1 4
von Netzknoten 7 5 1 4 0 0 1
nach Netzknoten 7 6 1 4 0 0 6
Station 3 6 4 0
0 3 8 0
Lagesystem UTM GK
Höhensystem NHN NN
Kataster Stand: 2016
Bestandsvermessung: 2008 / 2016