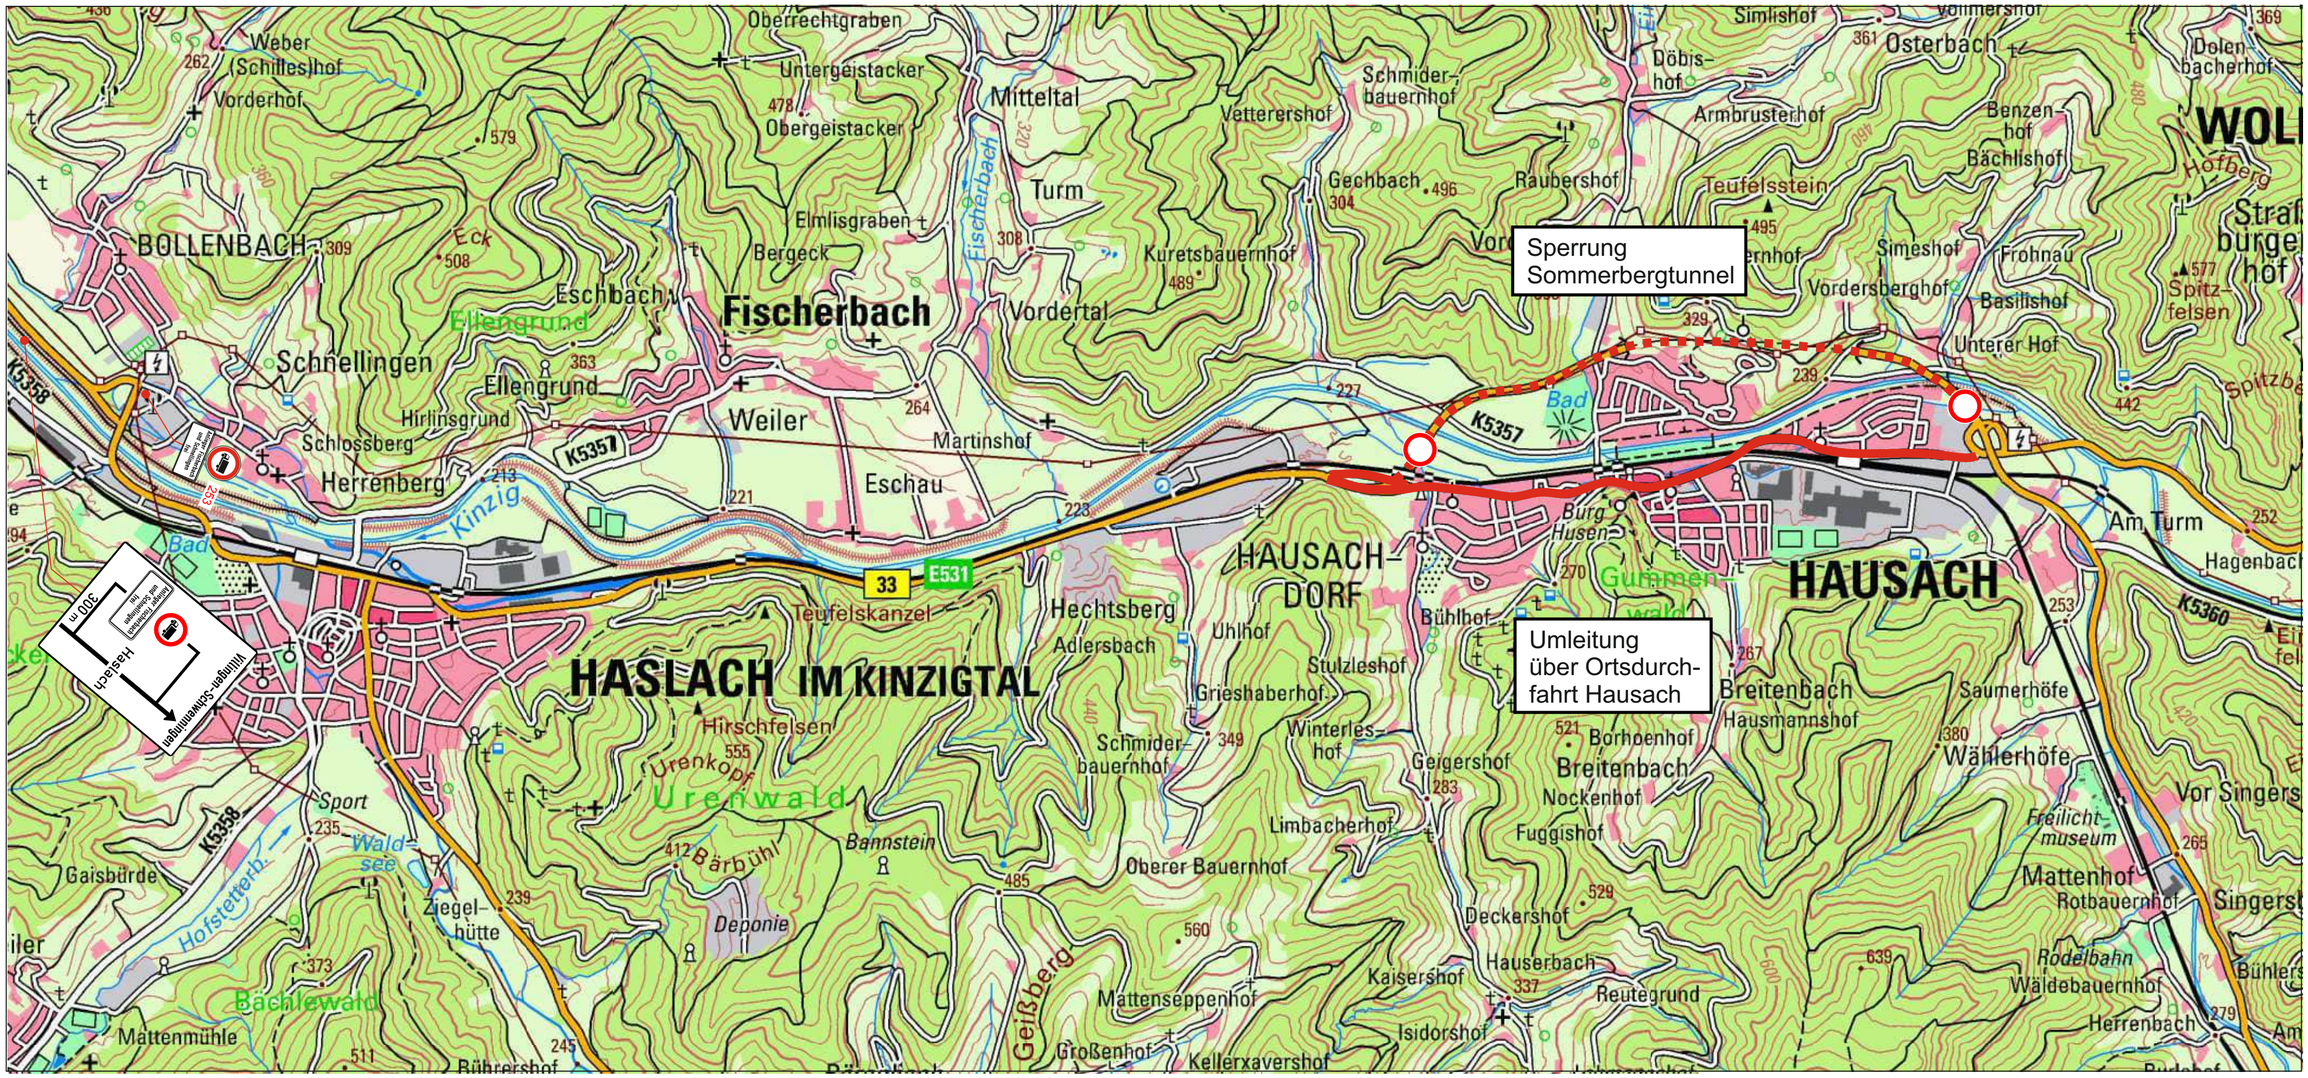

Top. Karte 1:50000 Baden-Württemberg (2017), Maßstab 1:20000
© Copyright: 1996-2009 EADS Deutschland GmbH

Übersicht Planunterlagen

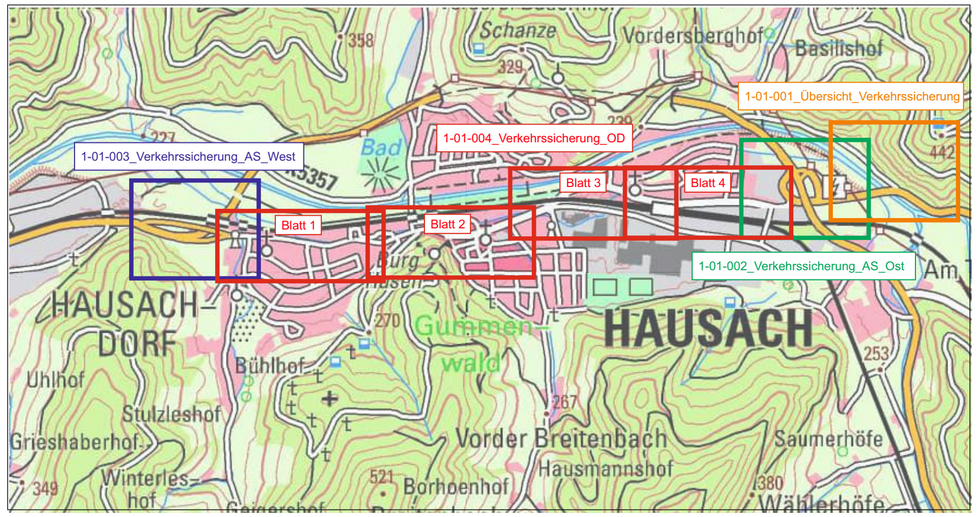

Auftraggeber:	Regierungspräsidium Freiburg Dienstsitz Offenburg Wilhelmstraße 23 - 77654 Offenburg Tel.: +49-781-12471-0 Fax: +49-781-12471-1950 E-mail: abteilung4@rpf.bwl.de Internet: www.rp.baden-wuerttemberg.de			
Planverfasser:	FICHTNER WATER & TRANSPORTATION	FICHTNER Water & Transportation GmbH Linnéstraße 5 - 79110 Freiburg Tel.: +49-761-88505-0 Fax: +49-761-88505-22 E-mail: info@fwt.fichtner Internet: www.fwt.fichtner.de		
Bauobjekt: B33, OU Hausach, Sommerbergtunnel - Sicherheitstechnische Sanierung und Nachrüstung -		Gewerk: Planinhalt: Übersicht Verkehrssicherung Leistungsphase:		
Plan-Nr.:	1-01-001		Datum	Name
Blatt-Nr.:	Blatt 1	bearbeitet	März 2022	Delamarche
Maßstab:	1 : 20.000	gezeichnet	März 2022	Delamarche
Projekt-Nr.:	612-2100	geprüft	März 2022	Krentel

Der Inhalt dieses Dokumentes ist ausschließlich für den Auftraggeber der Fichtner Water & Transportation GmbH und andere vertraglich vereinbarte Empfänger bestimmt. Er darf nur mit Zustimmung des Auftraggebers ganz oder auszugsweise und ohne Gewähr Dritten zugänglich gemacht werden. Die Fichtner Water & Transportation GmbH haftet gegenüber Dritten nicht für die Vollständigkeit und Richtigkeit der enthaltenen Informationen.

P:\612\2100-2149\2-2100 VU Tunnel Hausach\500 Planung\550 Anlagenerstellung\211213_Ausschreibung\1-01-001_Übersicht_Verkehrssicherung-211214-del.cdr