

36652


Bära

36667/2

3512/2

3512/3

Donaukanal

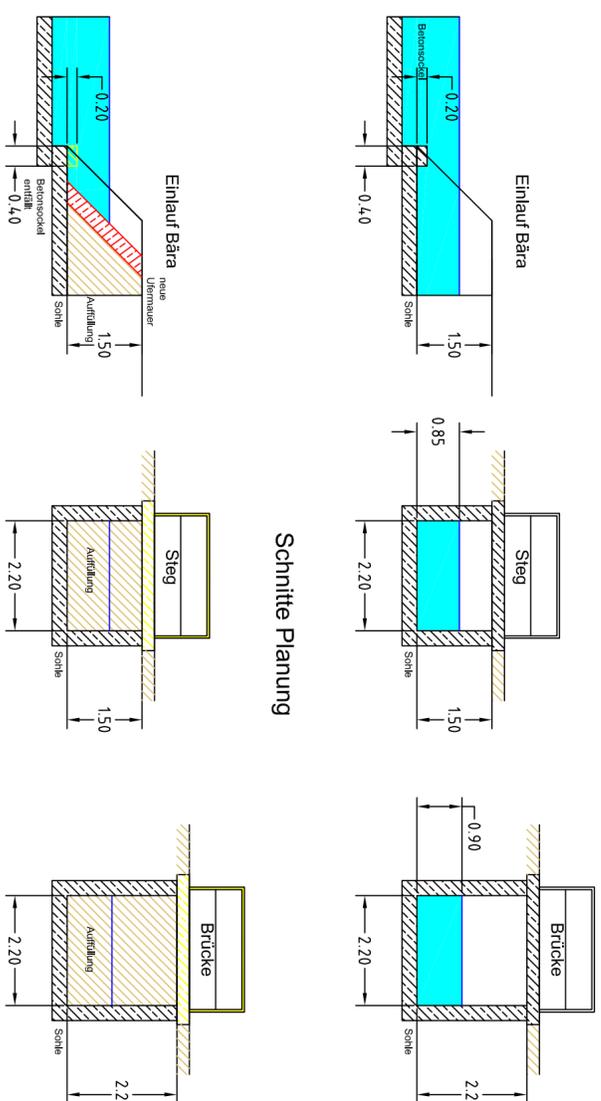

Schnitte Bestand


Schnitte Planung



3512/1

3513

3515

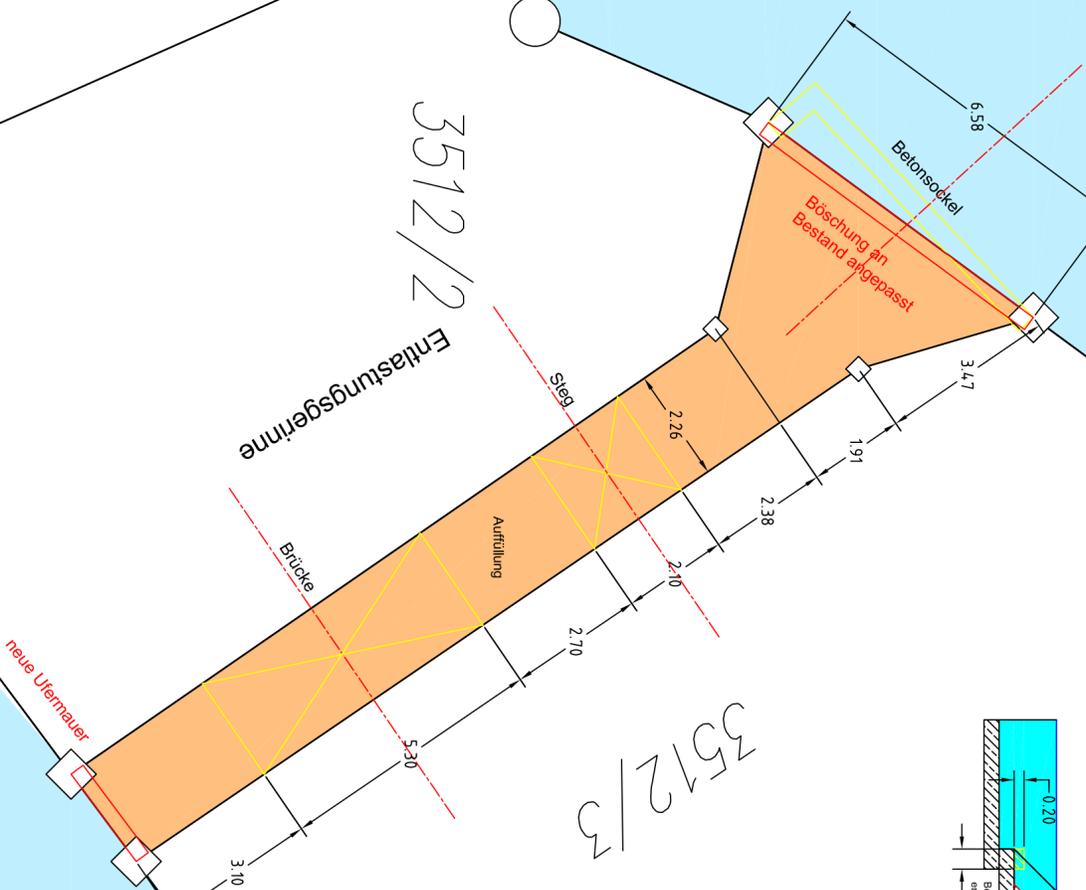


neue Ufermauer

Entlastungserinne

Brücke

Auffüllung

Betonsokkel

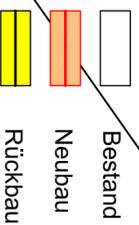

Legende

<p>Für den Bauherren : 12.05.2017 Datum</p> <p>Für den Planverfasser : 12.05.2017 Datum</p>		<p>Unterschrift</p> <p>Unterschrift</p>		<p>ENBW Energie Baden-Württemberg AG</p>	
<p>Bauherr / Auftraggeber: ENBW Energie Baden-Württemberg AG</p> <p>Schneckenwassersstr. 15 70567 Stuttgart Tel.: +49 (0)711/289-0 Fax: +49 (0)711/289-2180 Postfach 80 03 28 70503 Stuttgart</p>		<p>W.D60.90.0GW.ACBO002</p> <p>Wasserkraftwerk Fridingen GP_18 Schließung Verbindungskanal zwischen Bära und Einlaufkanal</p>		<p>ENBW Energie Baden-Württemberg AG</p>	
<p>Planverfasser: ENBW Energie Baden-Württemberg AG</p> <p>Schneckenwassersstr. 15 70567 Stuttgart Tel.: +49 (0)711/289-0 Fax: +49 (0)711/289-2180 Postfach 80 03 28 70503 Stuttgart</p>		<p>Bemennung: Genehmigungsplan Wasserrechtliche Erlaubnis Gemarkung und Gemeinde Fridingen a. d. Donau</p>		<p>Maßstab: 1:100</p>	
<p>Datum: 12.05.2017</p> <p>Gez.: Lenk</p> <p>Gepf.: 12.05.2017</p> <p>Gednd.: Perasa</p>		<p>Zeichnungs-Nr./Auftragsnummer: W.D60.90.0GW.ACBO002.dwg</p> <p>Ersatz für: XXXX</p> <p>Ersetzt durch: XXXX</p>		<p>Blätter: X</p> <p>Blatt: X</p>	

Diese Zeichnung und sämtliche Beilagen sind dem Empfänger nur zum vorgesehenen Zweck anvertraut. Gemäß DIN ISO 16016 werden ENBW alle Rechte vorbehalten, einschließlich des Eigentums an diesen Unterlagen.