


## Regelquerprofil 1 Elz-km 25+485 Rausche 2

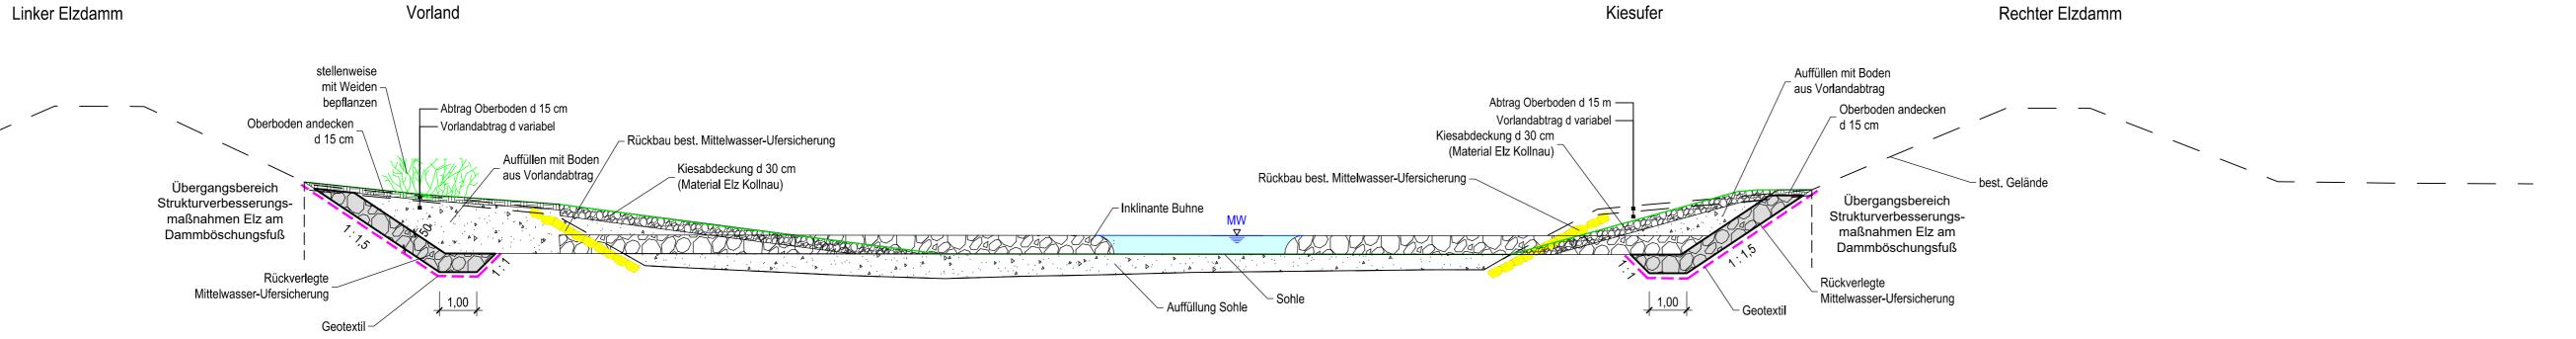

## Regelquerprofil 2 Elz-km 25+415

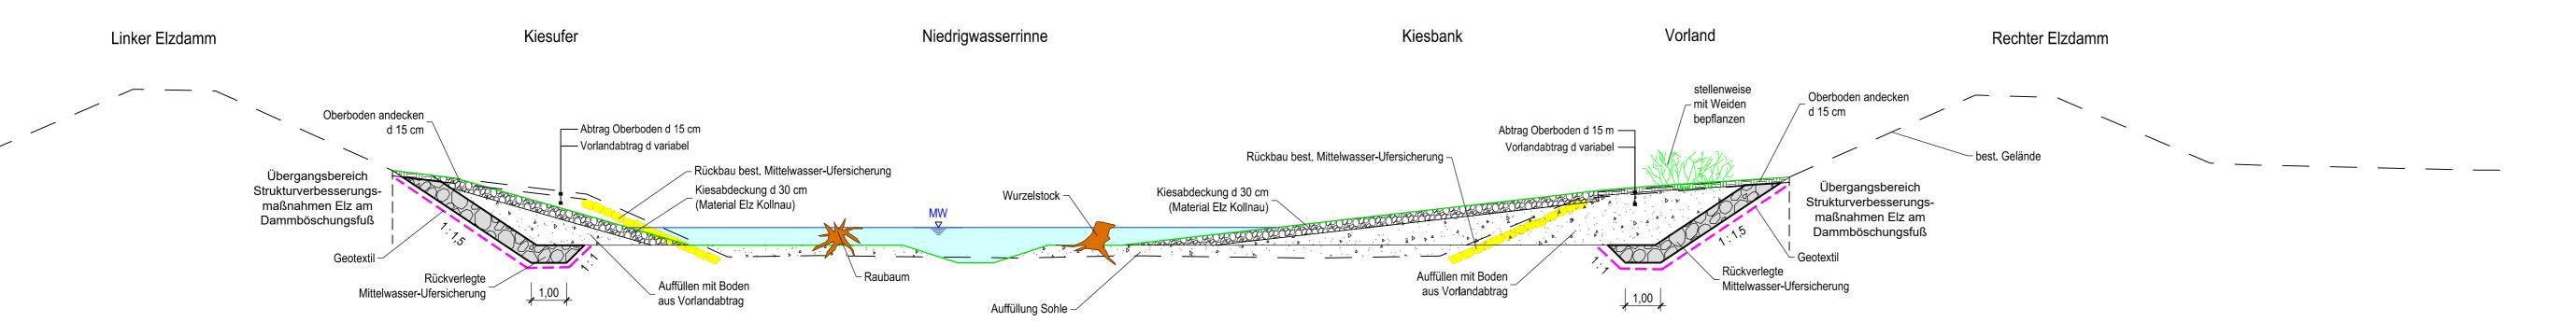

## Regelquerprofil 3 Elz-km 25+240

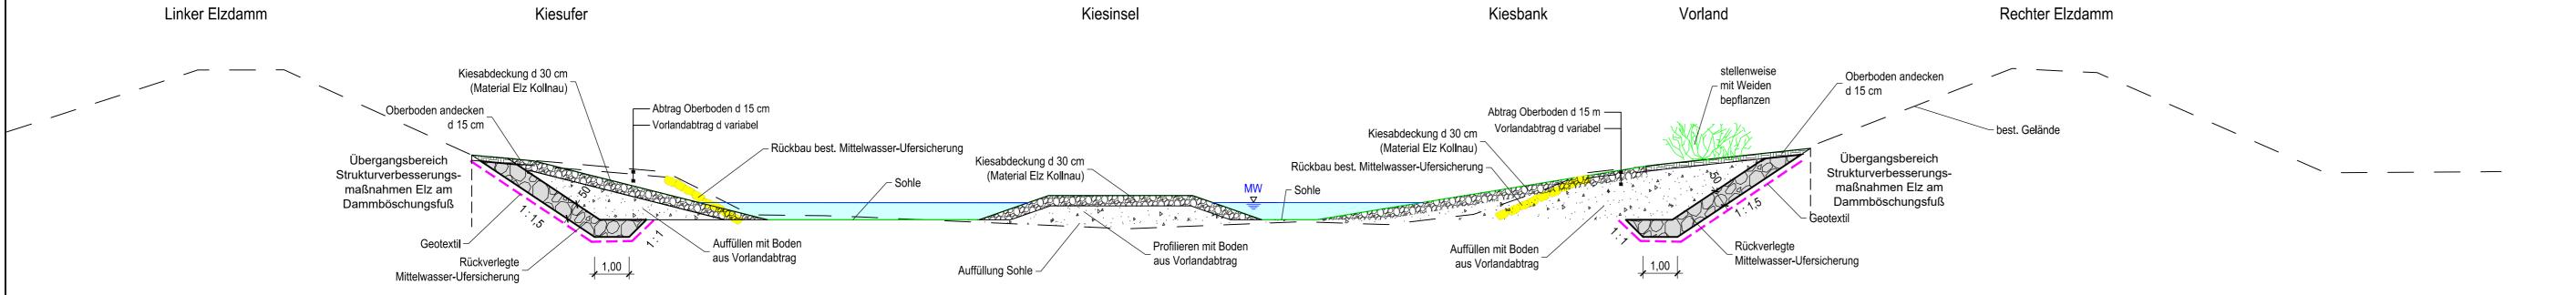





Regierungspräsidium Freiburg Abteilung 5, Referat 53.1 Bissierstraße 7
79114 Freiburg i. Brsg.
E-mail: abteilung5@rpf.bwl.de
Internet: www.rp.baden-wuerttemberg.de/rpf

Projektbeteiligte: Landvogtei 10 79312 Emmendingen Fon +49 7641 452-0

Stadt Emmendingen Rathaus Emmendingen

Mail stadt@emmendingen.de FICHTNER Planverfasser: FICHTNER

Water & Transportation GmbH Linnéstraße 5 - 79110 Freiburg Tel.: +49-761-88505-0 Fax: +49-761-88505-22

UNGER ingenieure Ingenieurgesellschaft mbH

∟ ingenieure

Colombistraße 17 - 79098 Freiburg Tel.: +49-761-68009-0 E-mail: fr@unger-ingenieure.de Internet: www.unger-ingenieure.de

Hauptstraße 110

D-79211 Denzlingen

Fon +49 (7666) 611-0 Mail gemeinde@denzlingen.de

Gemeinde Denzlingen

E	ax: +49-761-88505-22 -mail: info@fwt.fichtner.de ternet: www.fwt.fichtner.de	Gemeinsam mit Weber-Ingel	E-mail: fr@u	inger-ingenieure.de v.unger-ingenieure.de
uobjekt:		Gewerk:	Wasserbau	
nmmrückverlegung, Revitalisierung und rukturverbesserung der Elz bei nmendingen - Wasser		Planinhalt: Leistungsphase:	Regelquerprofile 1 bis 3 Strukturverbesserung Variante 2 Vorplanung	
				r
ichnungs-Nr.:	20256_vp_S-V2_04_01		Datum	Name
n-Nr.:	4.2	bearbeitet	Mai 2021	LN,GS
ıßstab:	1:100	gezeichnet	Mai 2021	LN,IS,NJ

GS Mai 2021 Projekt-Nr.: 612-2348 Der Inhalt dieses Dokumentes ist ausschließlich für den Auftraggeber der ARGE FWT/UI und andere vertraglich vereinbarte Empfänger bestimmt. Er darf nur mit Zustimmung des Auftraggebers ganz oder auszugsweise und ohne Gewähr Dritten zugänglich gemacht werden. Die ARGE FWT/UI haftet gegenüber Dritten nicht für die Vollständigkeit und Richtigkeit der enthaltenen Informationen.