
Regelprofil Ertüchtigung Elzdamm rechtsseitig Elzkilometer ca. 25+050 bis 25+600 M 1: 50

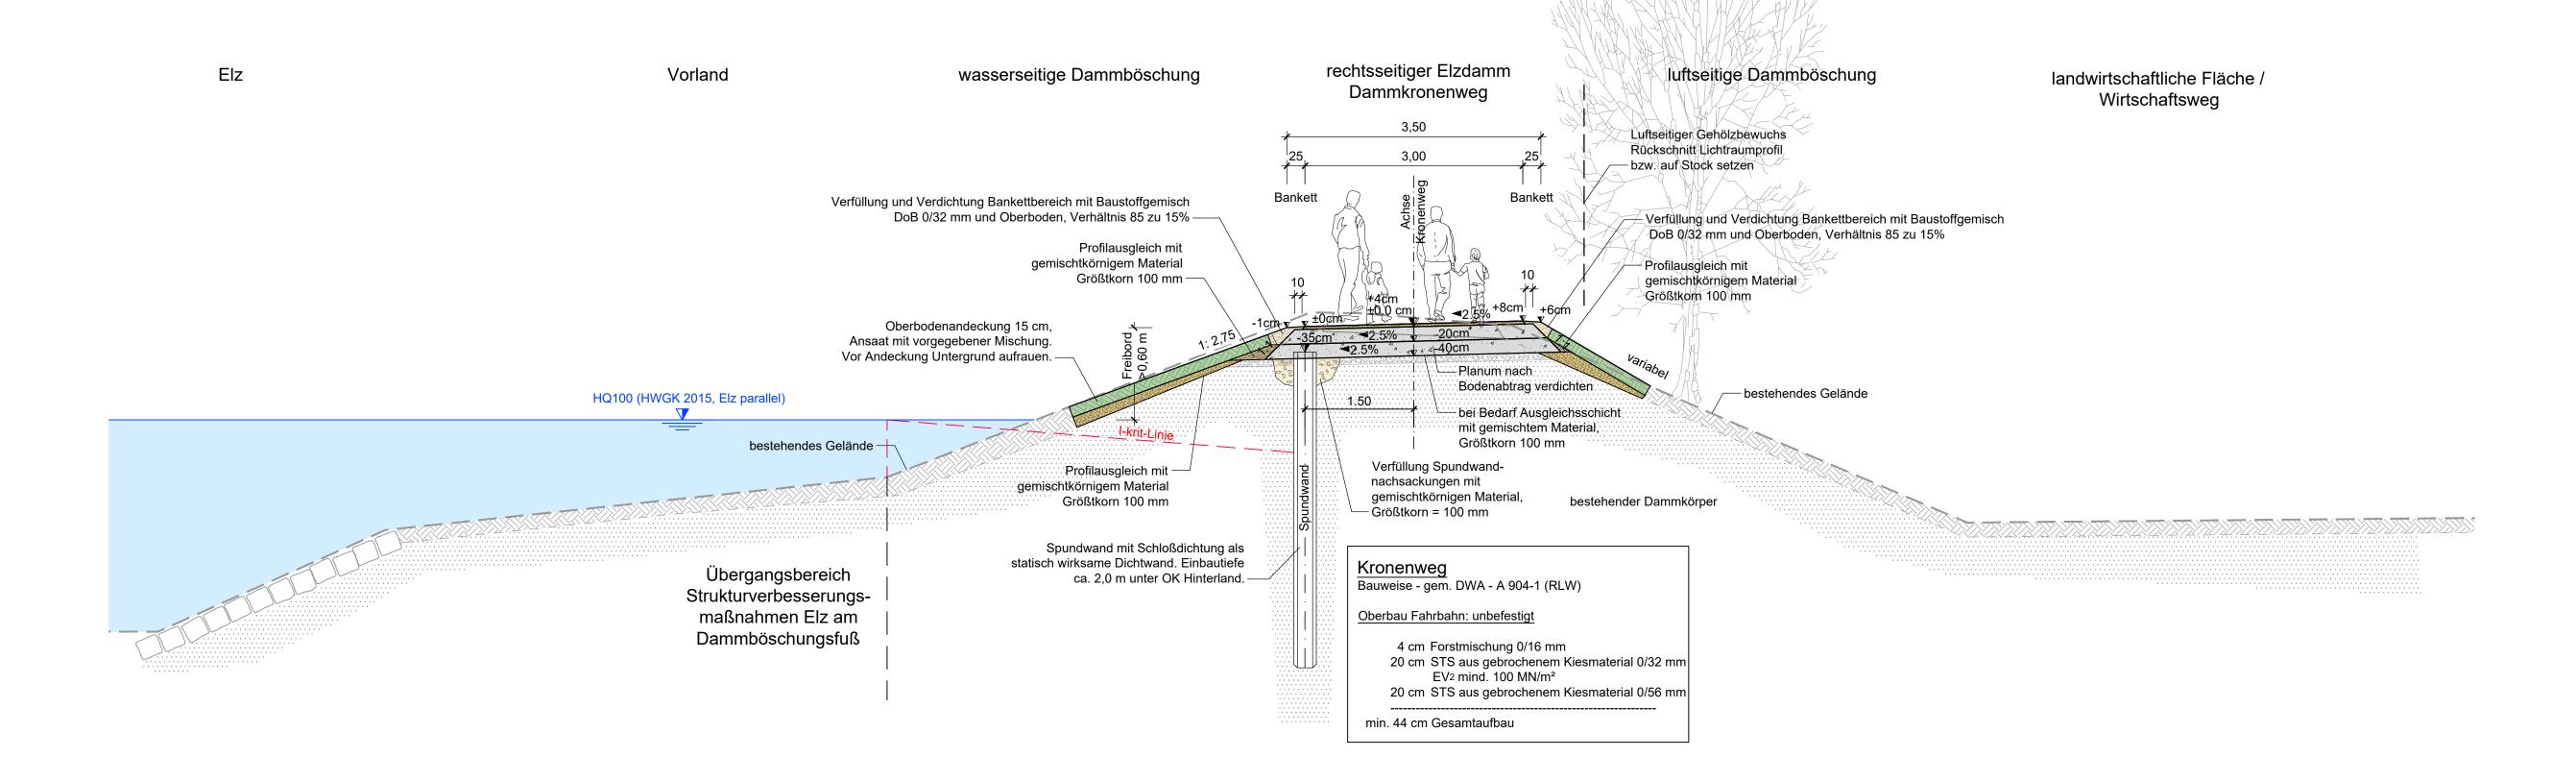

Regelprofil Ertüchtigung Elzdamm linksseitig

Elzkilometer ca. 25+050 bis 25+550

