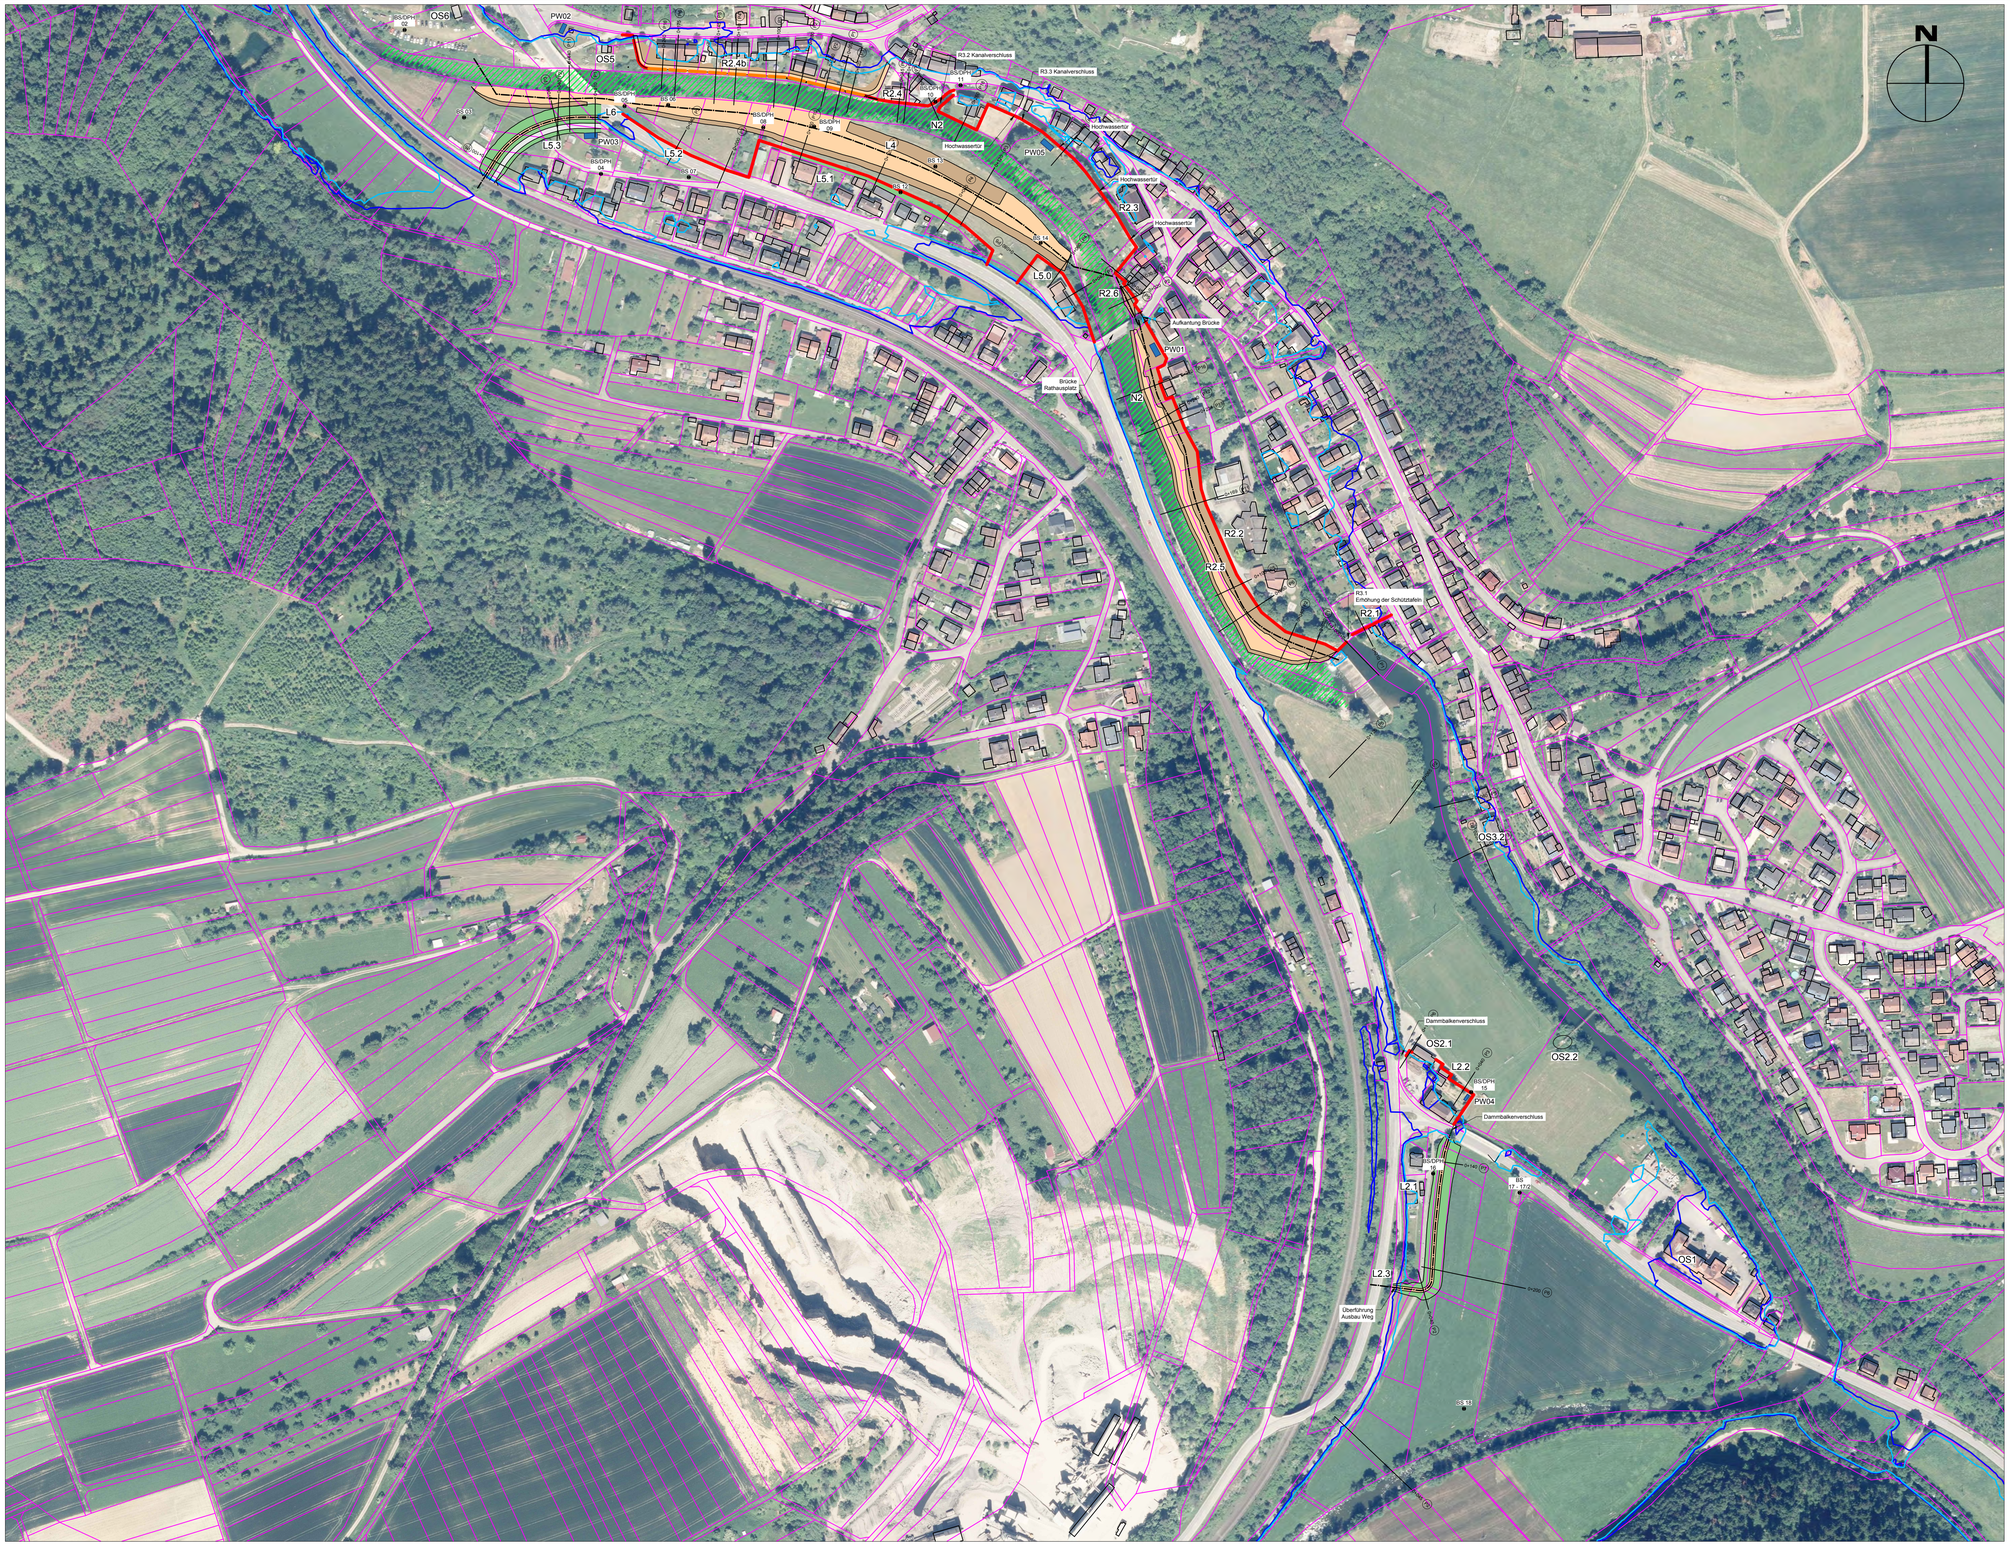

LEGENDE

- Abgrabungen Sohle
- Abgrabungen Böschung
- Landseitige Auffüllung Hochwasserschutz-Mauer
- Rückbau Wehranlage (N1.2)
- Verlegung Fließquerschnitt Neckar und Verfüllung Triebwerks-Kanal (N1.1)
- Sohleintiefung Neckar (N2)
- Deichverteidigungsweg
- Gebäude
- Pumpwerke (PW01,...)
- Flurstücksgrenze
- Hochwasserschutz-Mauer
- HQ100 + Klimazuschlag - IST
- HQ100 - IST
- Geotechnische Untersuchungspunkte

Index	Bemerkung	geänd. am	Name	gepr. am	Name

Vorhaben:

Hochwasserschutz Fischingen

Vorhabensträger: Regierungspräsidium Freiburg

Landkreis: Sulz am Neckar

Gemeinde: Sulz am Neckar OT Fischingen

Vorhabenskennzeichen (WAL):

Anlage: 03.11

Plan-Nr.: LP-2-12

VORPLANUNG

Schutzvermerk/Dateiname:

Maßstab: 1 : 2000

Lageplan
Gesamt - Vorzugsvariante

entw.	Mai 2020	gez. Huber
gez.	Mai 2020	gez. Ludwig
gepr.	Mai 2020	gez. Gollasch

Entwurfsverfasser
Arbeitsgemeinschaft Herzog + Partner - INROS LACKNER SE
c/o Herzog + Partner GmbH
Im Bögel 7, 76744 Wörth-Maximiliansau
Tel.: 089/726 33 09 50
Fax: 089/726 33 09 59
e-mail: muenchen@inros-lackner.de
www.inros-lackner.de

Datum Unterschrift Entwurfsverfasser

Datum Unterschrift Vorhabensträger

\\Vlap.lic.intern\public\P2017\2017-0402\Projekt\05\09\02_Vorplanung\06-CAD\Aktuelle_dwg\2020-06-02_LP-2-12.dwg
970x594 (0.576 m²) zuletzt bearbeitet: 10.Jun.2020 09:49