Regelquerschnitt

Trockenmauer

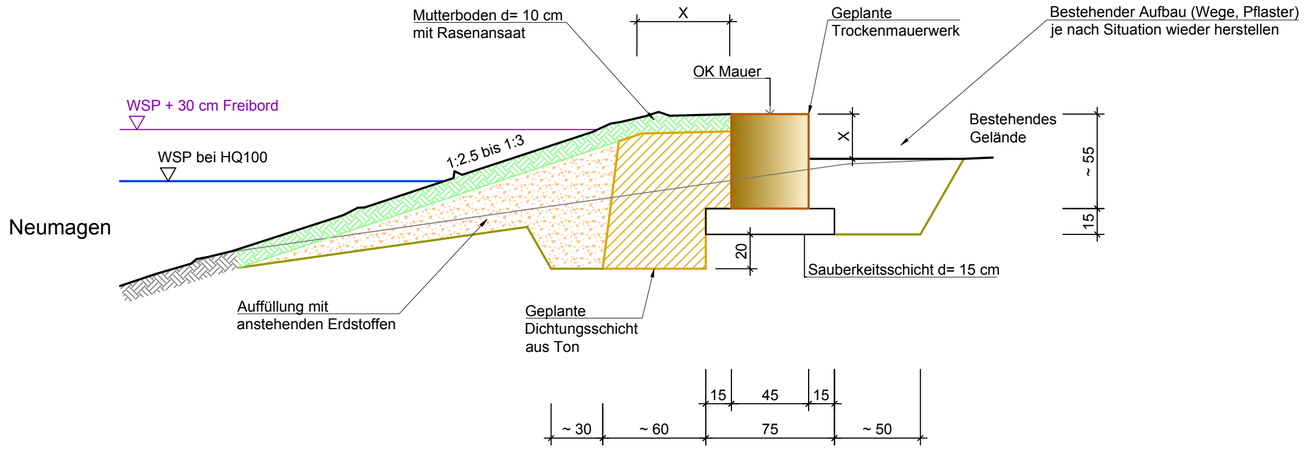

Legende:

- Beton C12/15 Sauberkeitsschicht
- Bruchsteine
- Dichtungsschicht aus Ton

Index	Änderung	Datum	Name

Hochwasserschutzmaßnahmen Neumagen Gewässer I. Ordnung auf Gemarkung Staufen

Entwurf

REGIERUNGSPRÄSIDIUM FREIBURG
Abteilung Umwelt - Referat 53.1 -
Landesbetrieb Gewässer

Ingenieurbüro Himmelsbach + Scheurer
Beratende Ingenieure PartG mbB

Anlage 5.4 Blatt Nr. 1	Maßstab: 1:25 Blattgröße: 590x297

Trockenmauer

Regelquerschnitt

Projekt-Nr. : 71-17-6-1
Dateiname : qp-staufen-neumagen-ep

	Datum	Name
Gezeichnet	30.04.2020	Kiefer
Geprüft	08.10.2020	Scheurer

Der Antragsteller:

Der Planer:

Himmelsbach + Scheurer
Beratende Ingenieure PartG mbB
Hebelstraße 44 79379 Müllheim
Tel 07631/3644-0 Fax 3644-36
e-Mail buero@ing-himmelsbach.com

Müllheim, 09. Oktober 2020