





Horizontalschnitt A-A Maßstab 1:50

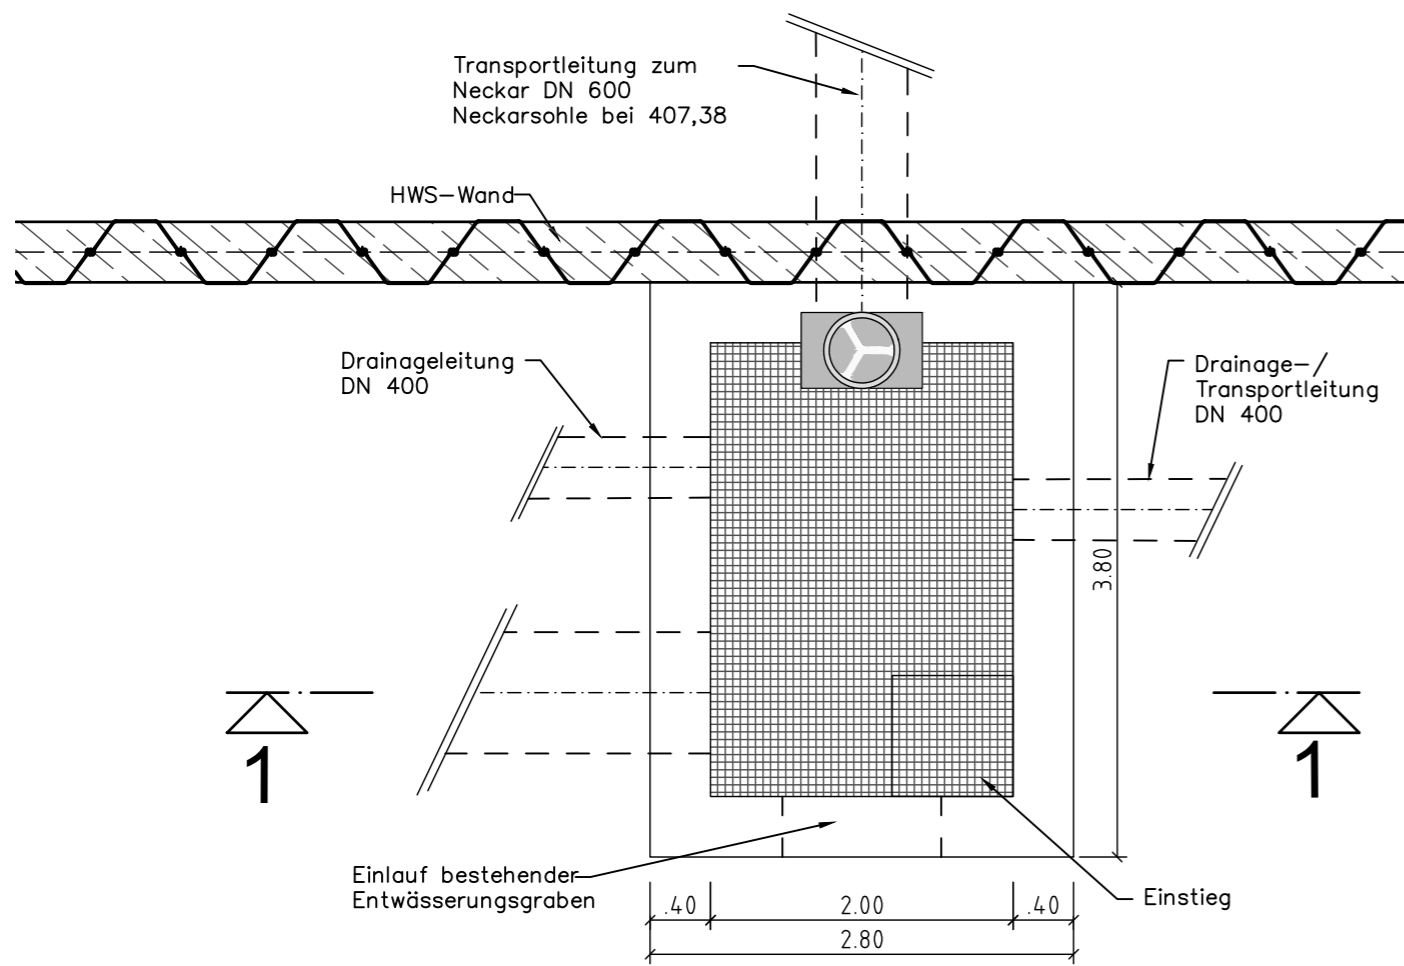

Horizontalschnitt B-B Maßstab 1:50

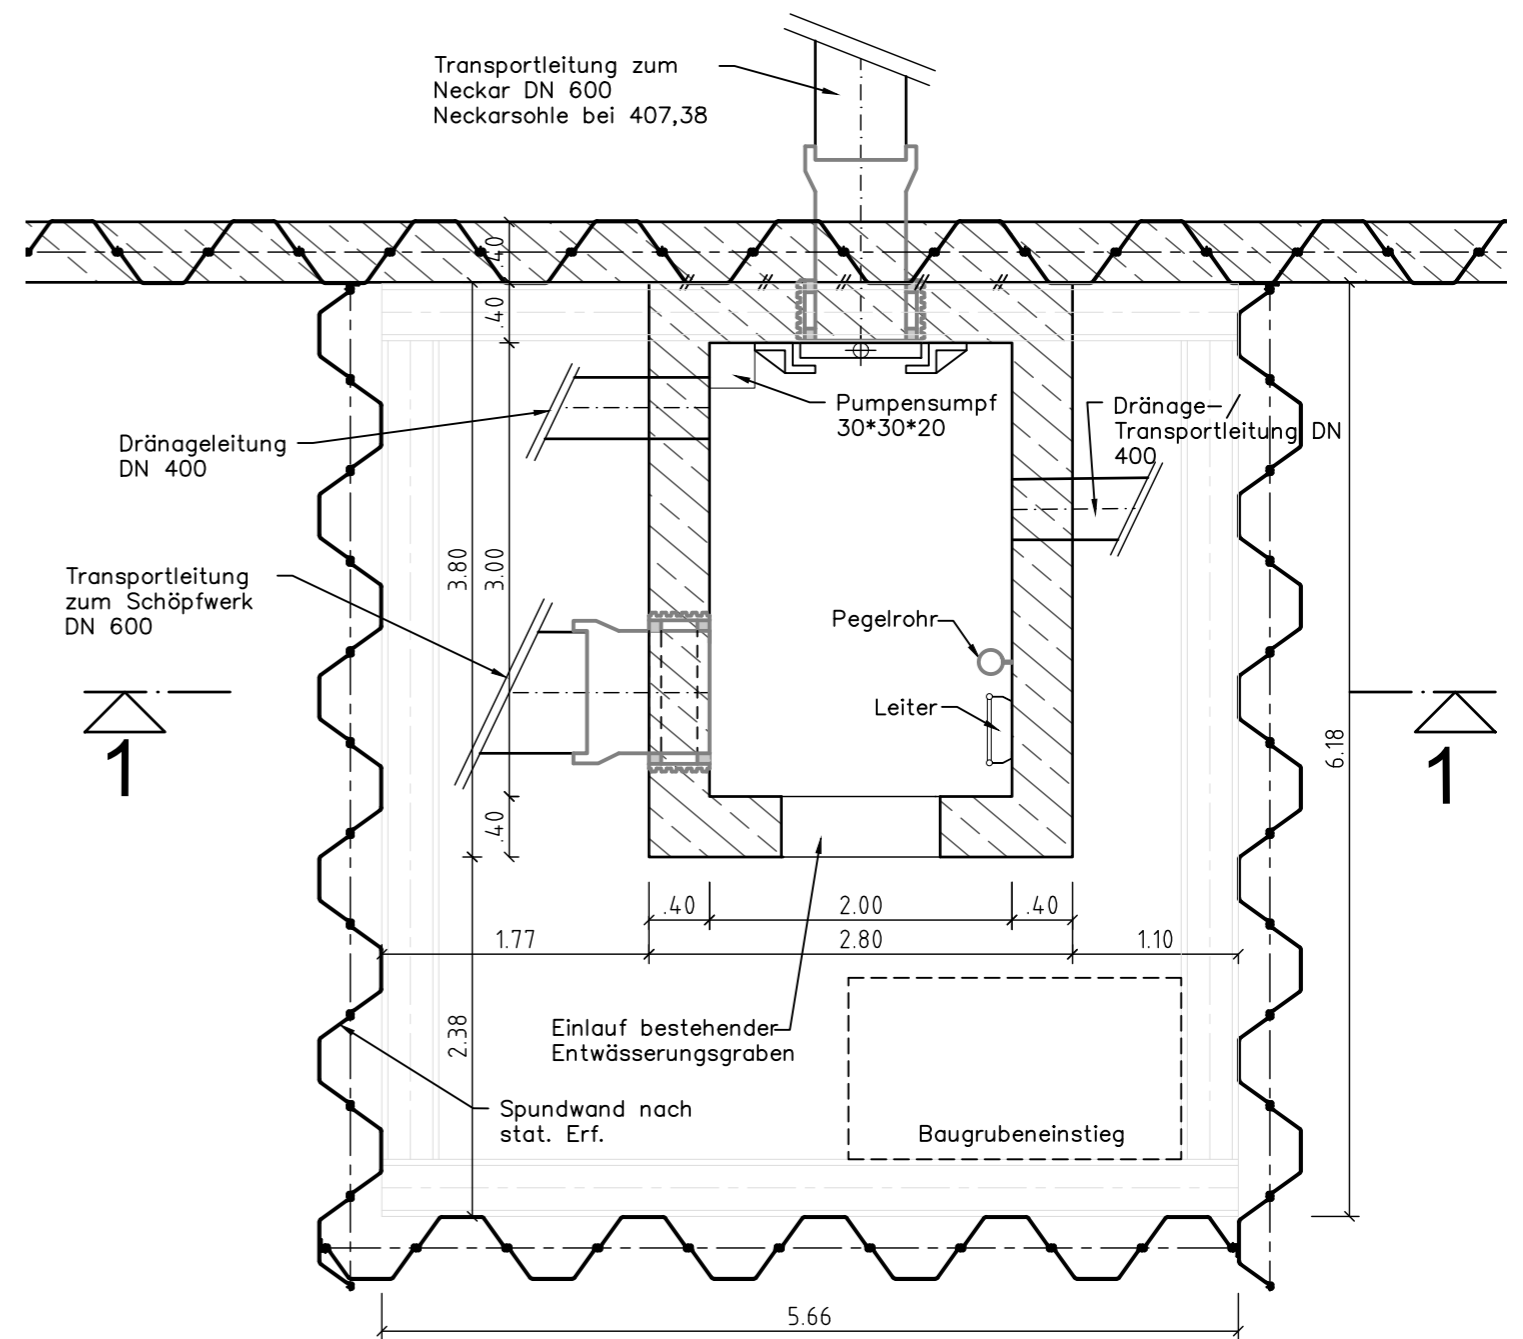

Längsschnitt 1-1 Maßstab 1:50

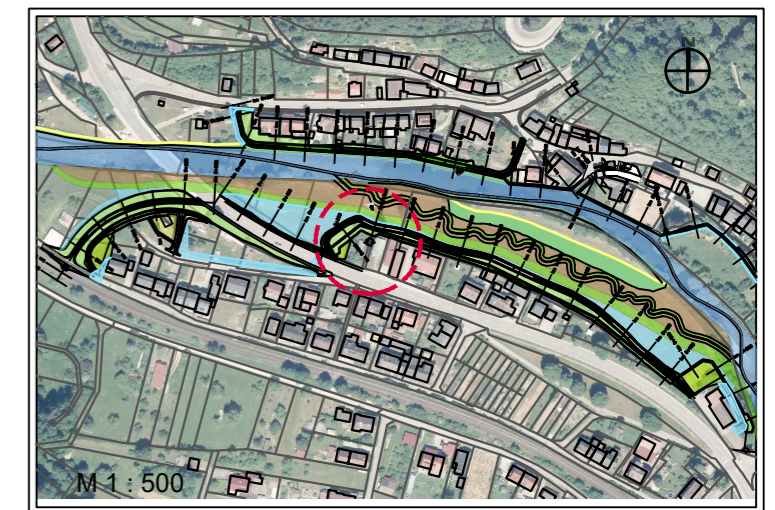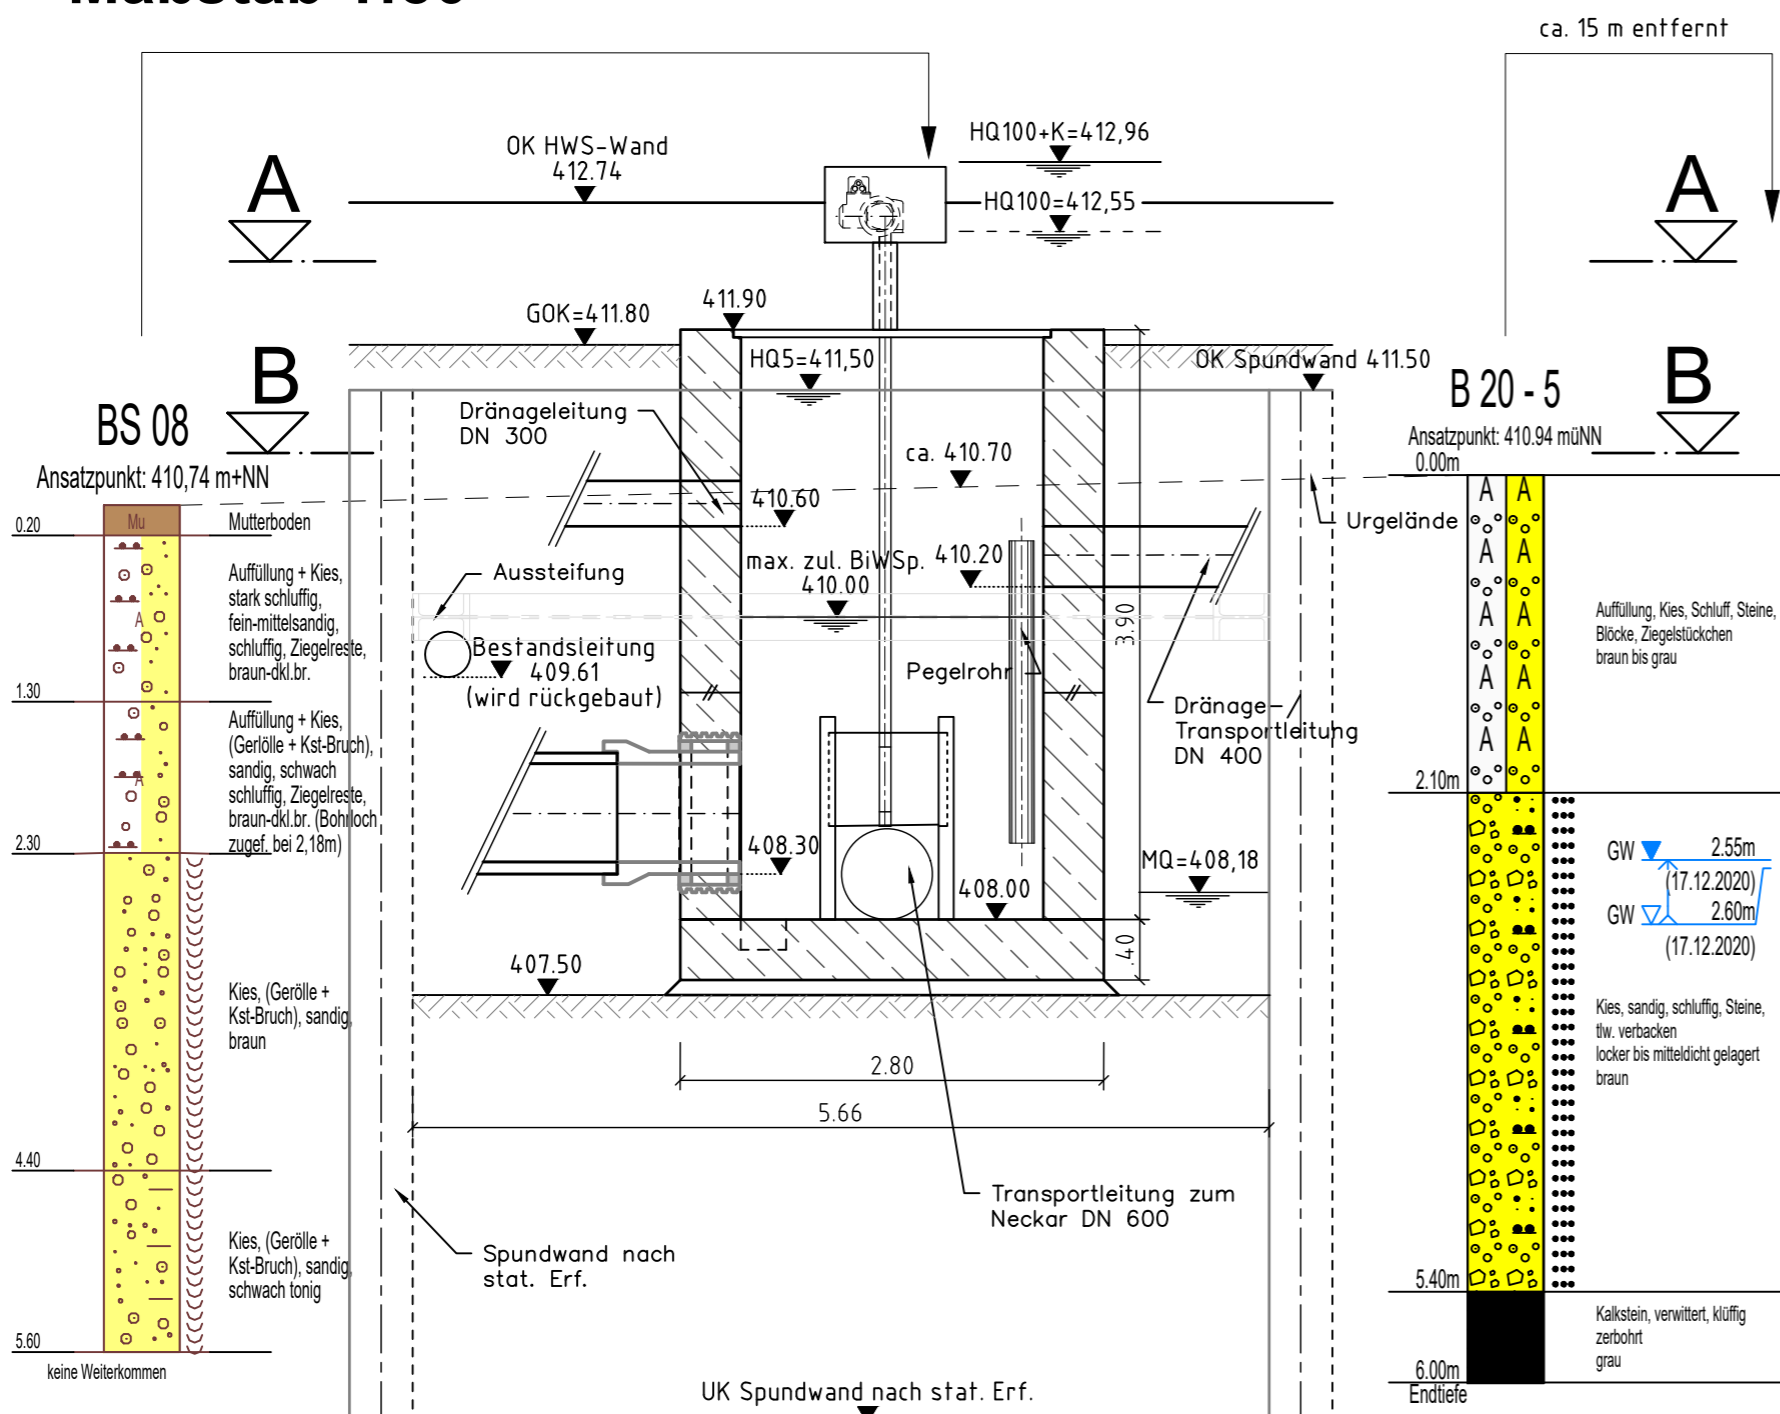

| Index | Bemerkung | geänd. am | Name | gepr. am | Name |
|-----------------------------|-----------|--|------|--|------|
| Vorhaben: | | Hochwasserschutz Fischingen | | Anlage: - | |
| Vorhabensträger: | | Regierungspräsidium Freiburg | | Plan-Nr.: FISCH-WP-412 | |
| Landkreis: | | Sulz am Neckar | | ENTWURFSPLANUNG | |
| Gemeinde: | | Sulz am Neckar OT Fischingen | | Schutzvermerk/Dateiname: | |
| Vorhabenskennzeichen (WAL): | | Arbeitsgemeinschaft Herzog + Partner - INROS LACKNER SE | | entw. 21.04.2021 gez. Dapoz | |
| Maßstab: | | 1 : 50 | | gez. Apr. 2021 gez. Gebert | |
| Inhalt: | | Bauwerksplan L 305 Schachtbauwerk zur Überleitung an das Schöpfwerk Neckarweg Horizontalschnitt A-A, B-B, Längsschnitt 1-1 | | gepr. 20.10.2021 gez. Dapoz | |
| Entwurfsverfasser: | | c/o Herzog + Partner GmbH Im Bögel 7, 7144 Würth-Maximiliansau | | Tel.: 089/726 33 09 50 Fax: 089/726 33 09 59 e-mail: muenchen@inros-lackner.de www.inros-lackner.de | |
| Datum | | Unterschrift Entwurfsverfasser | | Datum | |
| | | | | Unterschrift Vorhabensträger | |