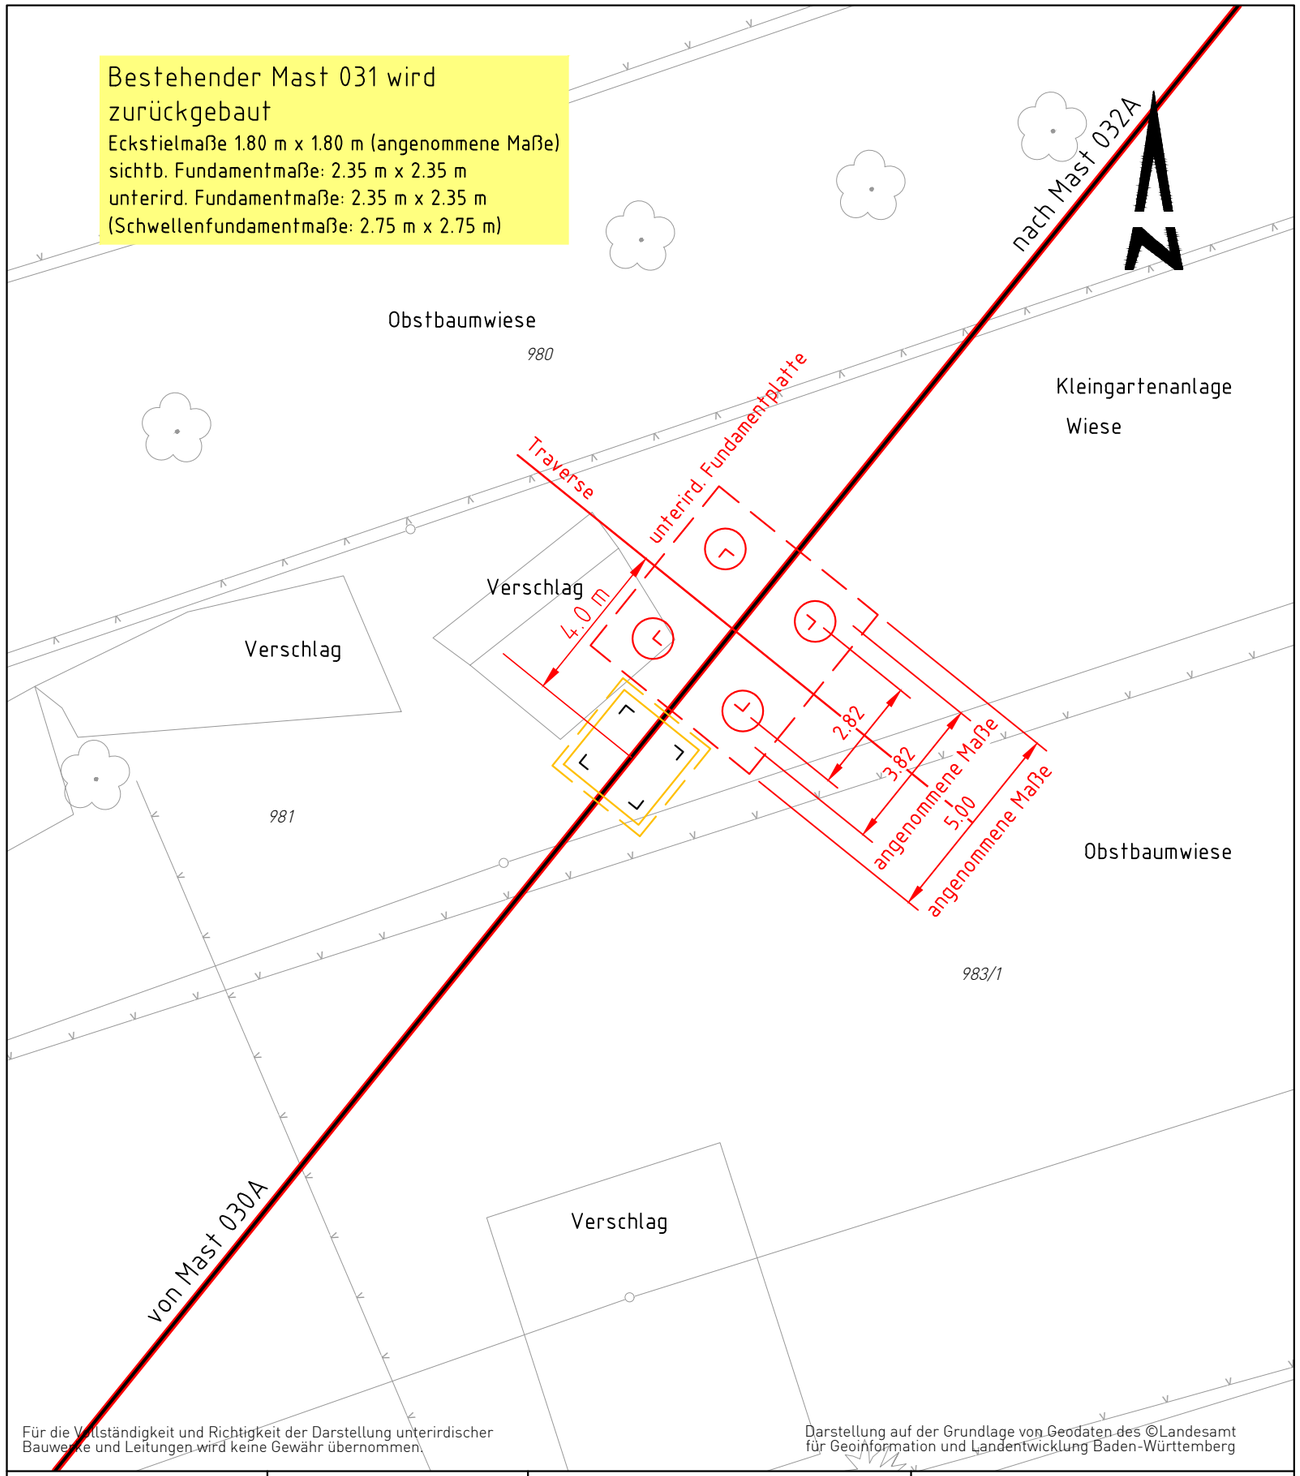

Mastkoordinaten (GK)	Mastnummer	Rechtswert (Y)	Hochwert (X)
Rückbau	1020/031	3466271.03	5425600.74
Neubau	1020/031A	3466273.55	5425603.85

Gemeinde: Pfinztal	Flurstück	Fundament	m² Mastanteil %		Gestänge	Typ
Gemarkung: Kleinsteinbach	981	3.82 x 3.82	14.59	100	A25-2016-11	TD 19
Flur: 0						

Netze BW

Ein Unternehmen der EnBW

Masterneuerung und Neubeseilung

110-kV-Leitung Oberwald - Söllingen, LA 1020

LA-Abschnitt: von Mast Nr. 1017 bis Mast Nr. 035

Maststandortskizze 1020/031A

Genehmigungsunterlage — Anlage 7

Satzungsgemäß auslegen in der Zeit
vom . . . . . .
bis . . . . . .
Zeit und Ort der Auslegung sind vor der Auslegung ortsüblich bekannt gemacht worden:
Gemeinde: . . . . . .
Dienstsiegel/Unterschrift: . . . . . .

Planfeststellungsbehörde:

Index	Datum	Änderung	Bearb./Fa	Geprüft/Fa	Freigabe
c					
b					
a	.	.	.	.	.

Im Stocken 6
88444 Ummendorf
Fon +49 7351 44098-0
Fax +49 7351 44098-99
info@cteam.de
www.cteam.de

cteam

Netze BW GmbH
Schelmenwasenstraße 15
70567 Stuttgart

	Datum	Name
Bearbeitet	01.10.2019	Mehlich
Geprüft	10.12.2019	Serrano
Freigabe	.	.
Zeichnungs-Nr.	8	

Ersetzt durch		Maßstab	1 : 150
Ersatz von		Einheit	Meter
Planindex	1020_G_MS_M031A	Blatt-Nr.	8 von 12