

Masterneuerung und Neubeseilung

110-kV-Leitung Oberwald - Söllingen,
LA 1020

LA-Abschnitt: von Mast Nr. 1017 bis Mast Nr. 035

Maststandortskizze
1020/025A


Genehmigungsunterlage

Anlage 7

Satzungsgemäß auslegen in der Zeit
vom
bis
Zeit und Ort der Auslegung sind vor der Auslegung
ortsüblich bekannt gemacht worden:
Gemeinde:
Dienstsiegel/Unterschrift:

Planfeststellungsbehörde:

c					
b					
a					
Index	Datum	Änderung	Bearb./Fa	Geprüft/Fa	Freigabe
Im Stocken 6 88444 Ummendorf Fon +49 7351 44098-0 Fax +49 7351 44098-99 info@cteam.de www.cteam.de			Netze BW GmbH Schelmenwasenstraße 15 70567 Stuttgart		
	Datum	Name	Ersetzt durch	Maßstab	1 : 150
Bearbeitet	29.08.2019	Mehlich			
Geprüft	10.12.2019	Serrano	Ersatz von	Einheit	Meter
Freigabe					
Zeichnungs-Nr.	2		Planindex	1020_G_MS_M025A	Blatt-Nr. 2 von 12

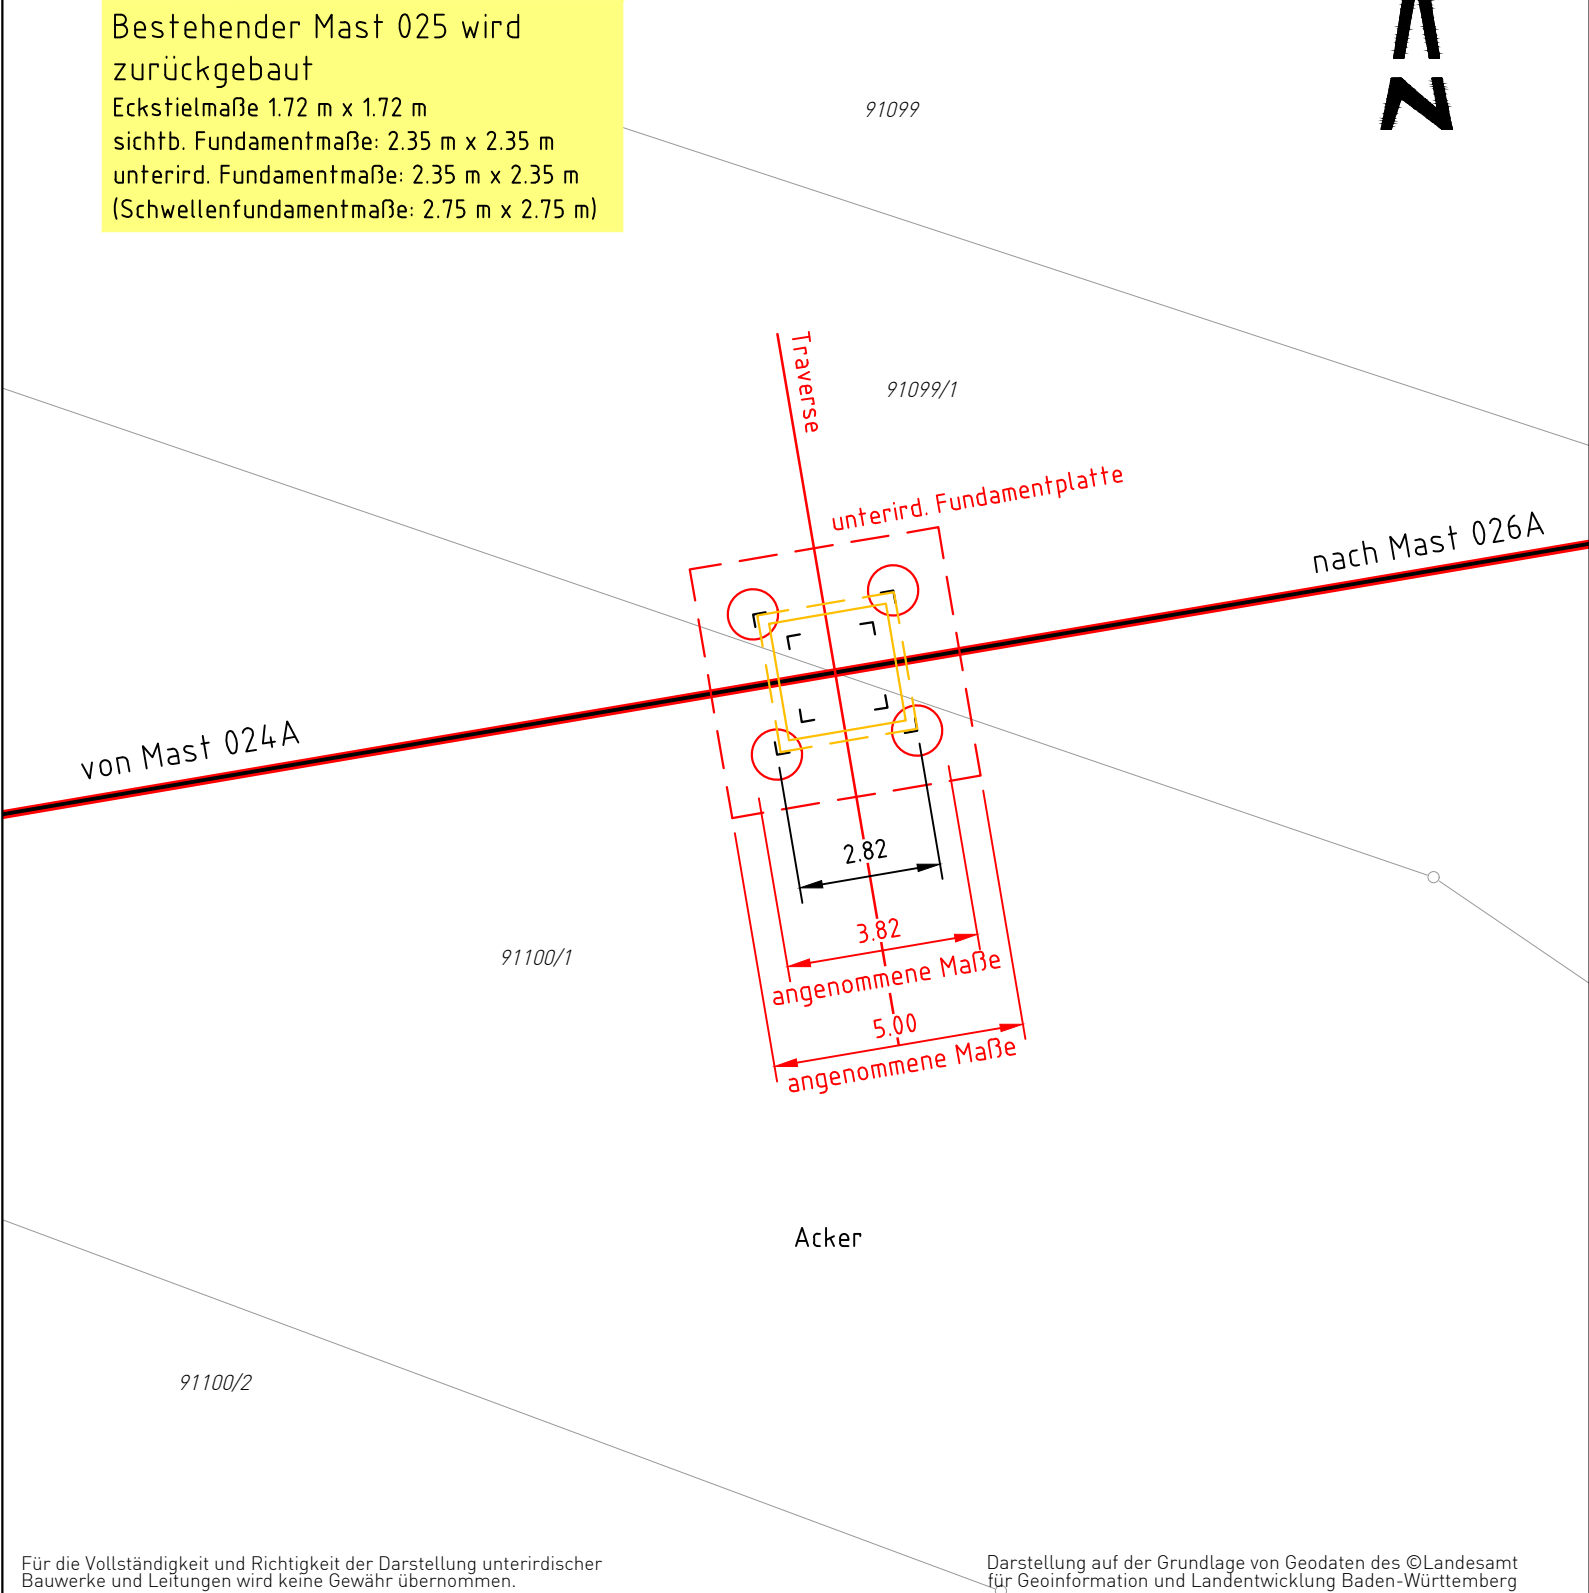

Mastkoordinaten (GK)	Mastnummer	Rechtswert (Y)			Hochwert (X)		
Rückbau	1020/025	3464983.1			5425206.27		
Neubau	1020/025A	3464983.06			5425206.26		
Gemeinde: Karlsruhe		Flurstück 91100/1 91099/1	Fundament 3.82 x 3.82	m² Mastanteil % 7.29 50 7.29 50		Gestänge A25-2016-11	Typ TD 19
Gemarkung: Durlach							
Flur: 0							