


Rückbau der Leitungsanlage

110-kV-Leitung Anschluss ATP Kronau, LA 3212

LA-Abschnitt: von Mast Nr. 8530/002 bis Mast Nr.1200/189
 LA-1200-Abschnitt: Mast Nr. 189

Maststandortskizze 1200/189A

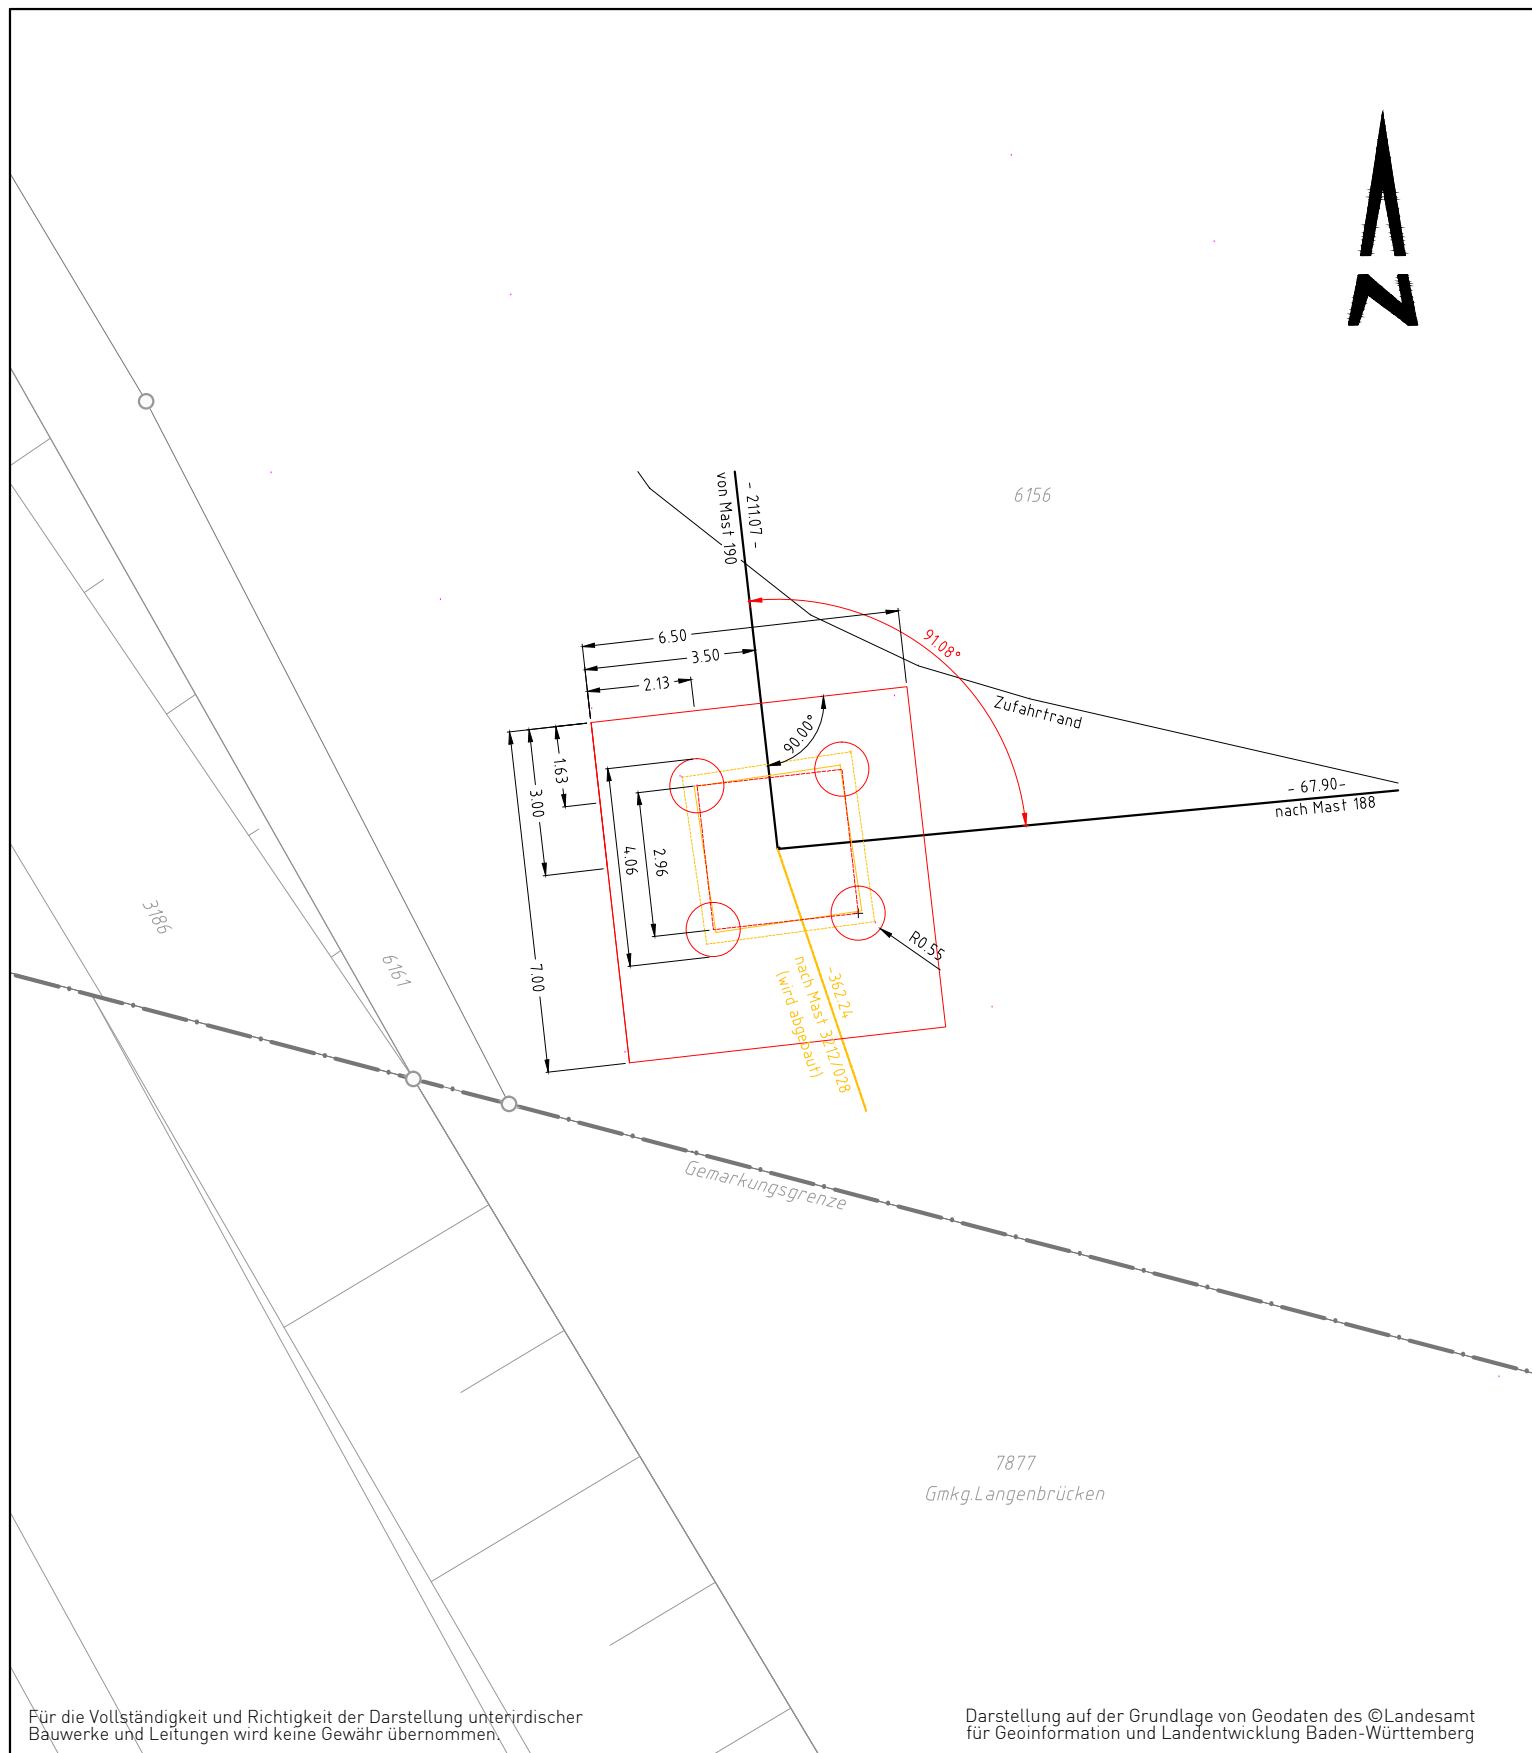

Genehmigungsunterlage

Anlage 6

c					
b					
a	24.06.2016	Aktualisiert		Marks/TEPM	Marks/TEPM
Index	Datum	Änderung		Bearb./Fa	Geprüft/Fa
					Freigabe



LTB Leitungsbau GmbH
BA Mannheim

Netze BW GmbH
Schelmenwasenstraße 15
70567 Stuttgart

	Datum	Name	Ersetzt durch	Maßstab	1 : 150
Bearbeitet	14.01.2013	Grenz			
Geprüft	14.01.2013	Grübnau	Ersatz von	Einheit	Meter
Freigabe					
Zeichnungs-Nr.	LTB L65 13 001		Planindex	Mst_1200_189A_160624	Blatt-Nr.
					1

Mastkoordinaten (GK)	Mastnummer	Rechtswert (Y)		Hochwert (X)		
Rückbau	1200/189	3472777.89		5452676.53		
Neubau	1200/189A	3472777.89		5452676.53		
Gemeinde: Kronau	Flurstück 5156	Fundament 6,50 x 7,00	m² Mastanteil % 16,48	100	Gestänge A1200-M189A	Typ WE S13 25,85/19,05
Gemarkung: Kronau						
Flur: 0						