




Deutsche Telekom Netzproduktion GmbH
Postfach 10 01 64, 76231 Karlsruhe

Regierungspräsidium Karlsruhe
76247 Karlsruhe

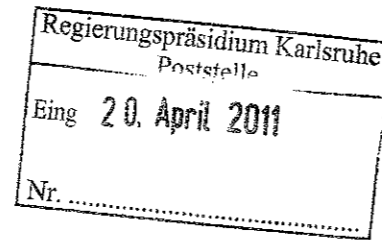

1104D7 (- / -)
Karlsruhe 721/56

*Z.V.
27.4.11, Wörth*

Ihre Referenzen
Ansprechpartner Rainer Dennhardt
Durchwahl +49 721 351 6516, Rainer.Dennhardt@telekom.de
Datum 15.04.2011
Betrifft "Planfeststellungsverfahren nach den §§ 17 ff. des Fernstraßengesetzes i.V.m. den §§ 72 ff. des Landesverwaltungsverfahrensgesetzes für den Bau einer zweiten Rheinbrücke zwischen Karlsruhe und Wörth im Zuge der B 10"

Sehr geehrte Damen und Herren,

vielen Dank für die Information zu den geplanten Maßnahmen.

Im Planbereich befindet sich Telekommunikationsinfrastruktur der Telekom Deutschland GmbH (siehe Anlagen), die zu Berührungspunkten führen könnte.

Bitte gewährleisten Sie in Planung und Durchführung Ihrer Maßnahme die Rücksichtnahme auf diese Infrastruktur (Hier gilt die Kabelschutzanweisung¹ der Telekom Deutschland GmbH).

Beachten Sie bitte insbesondere die Notwendigkeit im Vorfeld der Maßnahme eine aktuelle Auskunft über das Leitungsnetz der Telekom Deutschland GmbH einzuholen².

Zurzeit sind im Planbereich keine Baumaßnahmen der Telekom Deutschland GmbH vorgesehen.

Anhand der uns übersendeten Planunterlagen ist uns leider keine abschließende Aussage über alle Berührungspunkte Ihrer Maßnahme mit unseren Telekommunikationslinien der möglich. Sollte gemäß Ihrer Einschätzung im Rahmen Ihrer Baumaßnahme eine Sicherung, Veränderung oder Verlegung von Telekommunikationslinien erforderlich sein, bitten wir Sie uns umgehend, mindestens aber 6 Monate im Vorfeld

¹ Auf Nachfrage lassen wir Ihnen gerne ein Exemplar per E-Mail zukommen.

² Erhältlich über die Planauskunft: Zentrale-Planauskunft-TI-NL-SW@telekom.de (kostenpflichtig) und über das Internet: <https://trassenauskunft-kabel.telekom.de> (kostenfrei, Registrierung erforderlich)

Hausanschrift Technische Infrastruktur Niederlassung Südwest, Philipp-Reis-Str. 2, 76137 Karlsruhe
Postanschrift Postfach 10 01 64, 76231 Karlsruhe
Telekontakte Telefon +49 721 351-0, Telefax +49 721 351-1001, Internet www.telekom.de
Konto Postbank Saarbrücken (BLZ 590 100 66), Kto-Nr. 24 858 668
IBAN: DE1759010066 0024858668, SWIFT-BIC: PBNKDEFF
Aufsichtsrat Dr. Steffen Roehn (Vorsitzender)
Geschäftsführung Dr. Bruno Jacobfeuerborn (Vorsitzender), Albert Matheis, Klaus Peren
Handelsregister Amtsgericht Bonn HRB 14190, Sitz der Gesellschaft Bonn
USt-IdNr. DE 814645262



Datum 15.04.2011
Empfänger
Blatt 2

schriftlich zu kontaktieren.

Falls die Sicherung, Veränderung oder Verlegung von Telekommunikationslinien, die durch ein Privatgelände führen, erforderlich wird, so sind die Kosten dafür vom Land Baden-Württemberg (Regierungspräsidium Karlsruhe) zu tragen.

Bitte berücksichtigen Sie unsere geänderten Kontaktadressen:

Deutsche Telekom Netzproduktion GmbH
Postfach 10 01 64, 76231 Karlsruhe

Koordanfrageptiog@telekom.de

Bei Rückfragen oder für weitere Informationen stehen wir Ihnen gerne zur Verfügung.


Mit freundlichen Grüßen

i.V. Reinhard Carl


i. A. Rainer Dennhardt




AT/Vh-Bez.: Kein aktiver Auftrag		AT/Vh-Nr.: Kein aktiver Auftrag	
TI NL	Südwest (Karlsruhe)		
PTI	Karlsruhe		
ONB	Karlsruhe	AsB	56
Bemerkung:	VsB		Sicht
	Name	A_Dennhardt.Rainer	Maßstab
	Datum	15.04.2011	Blatt
			Lageplan
			1:2000
			1

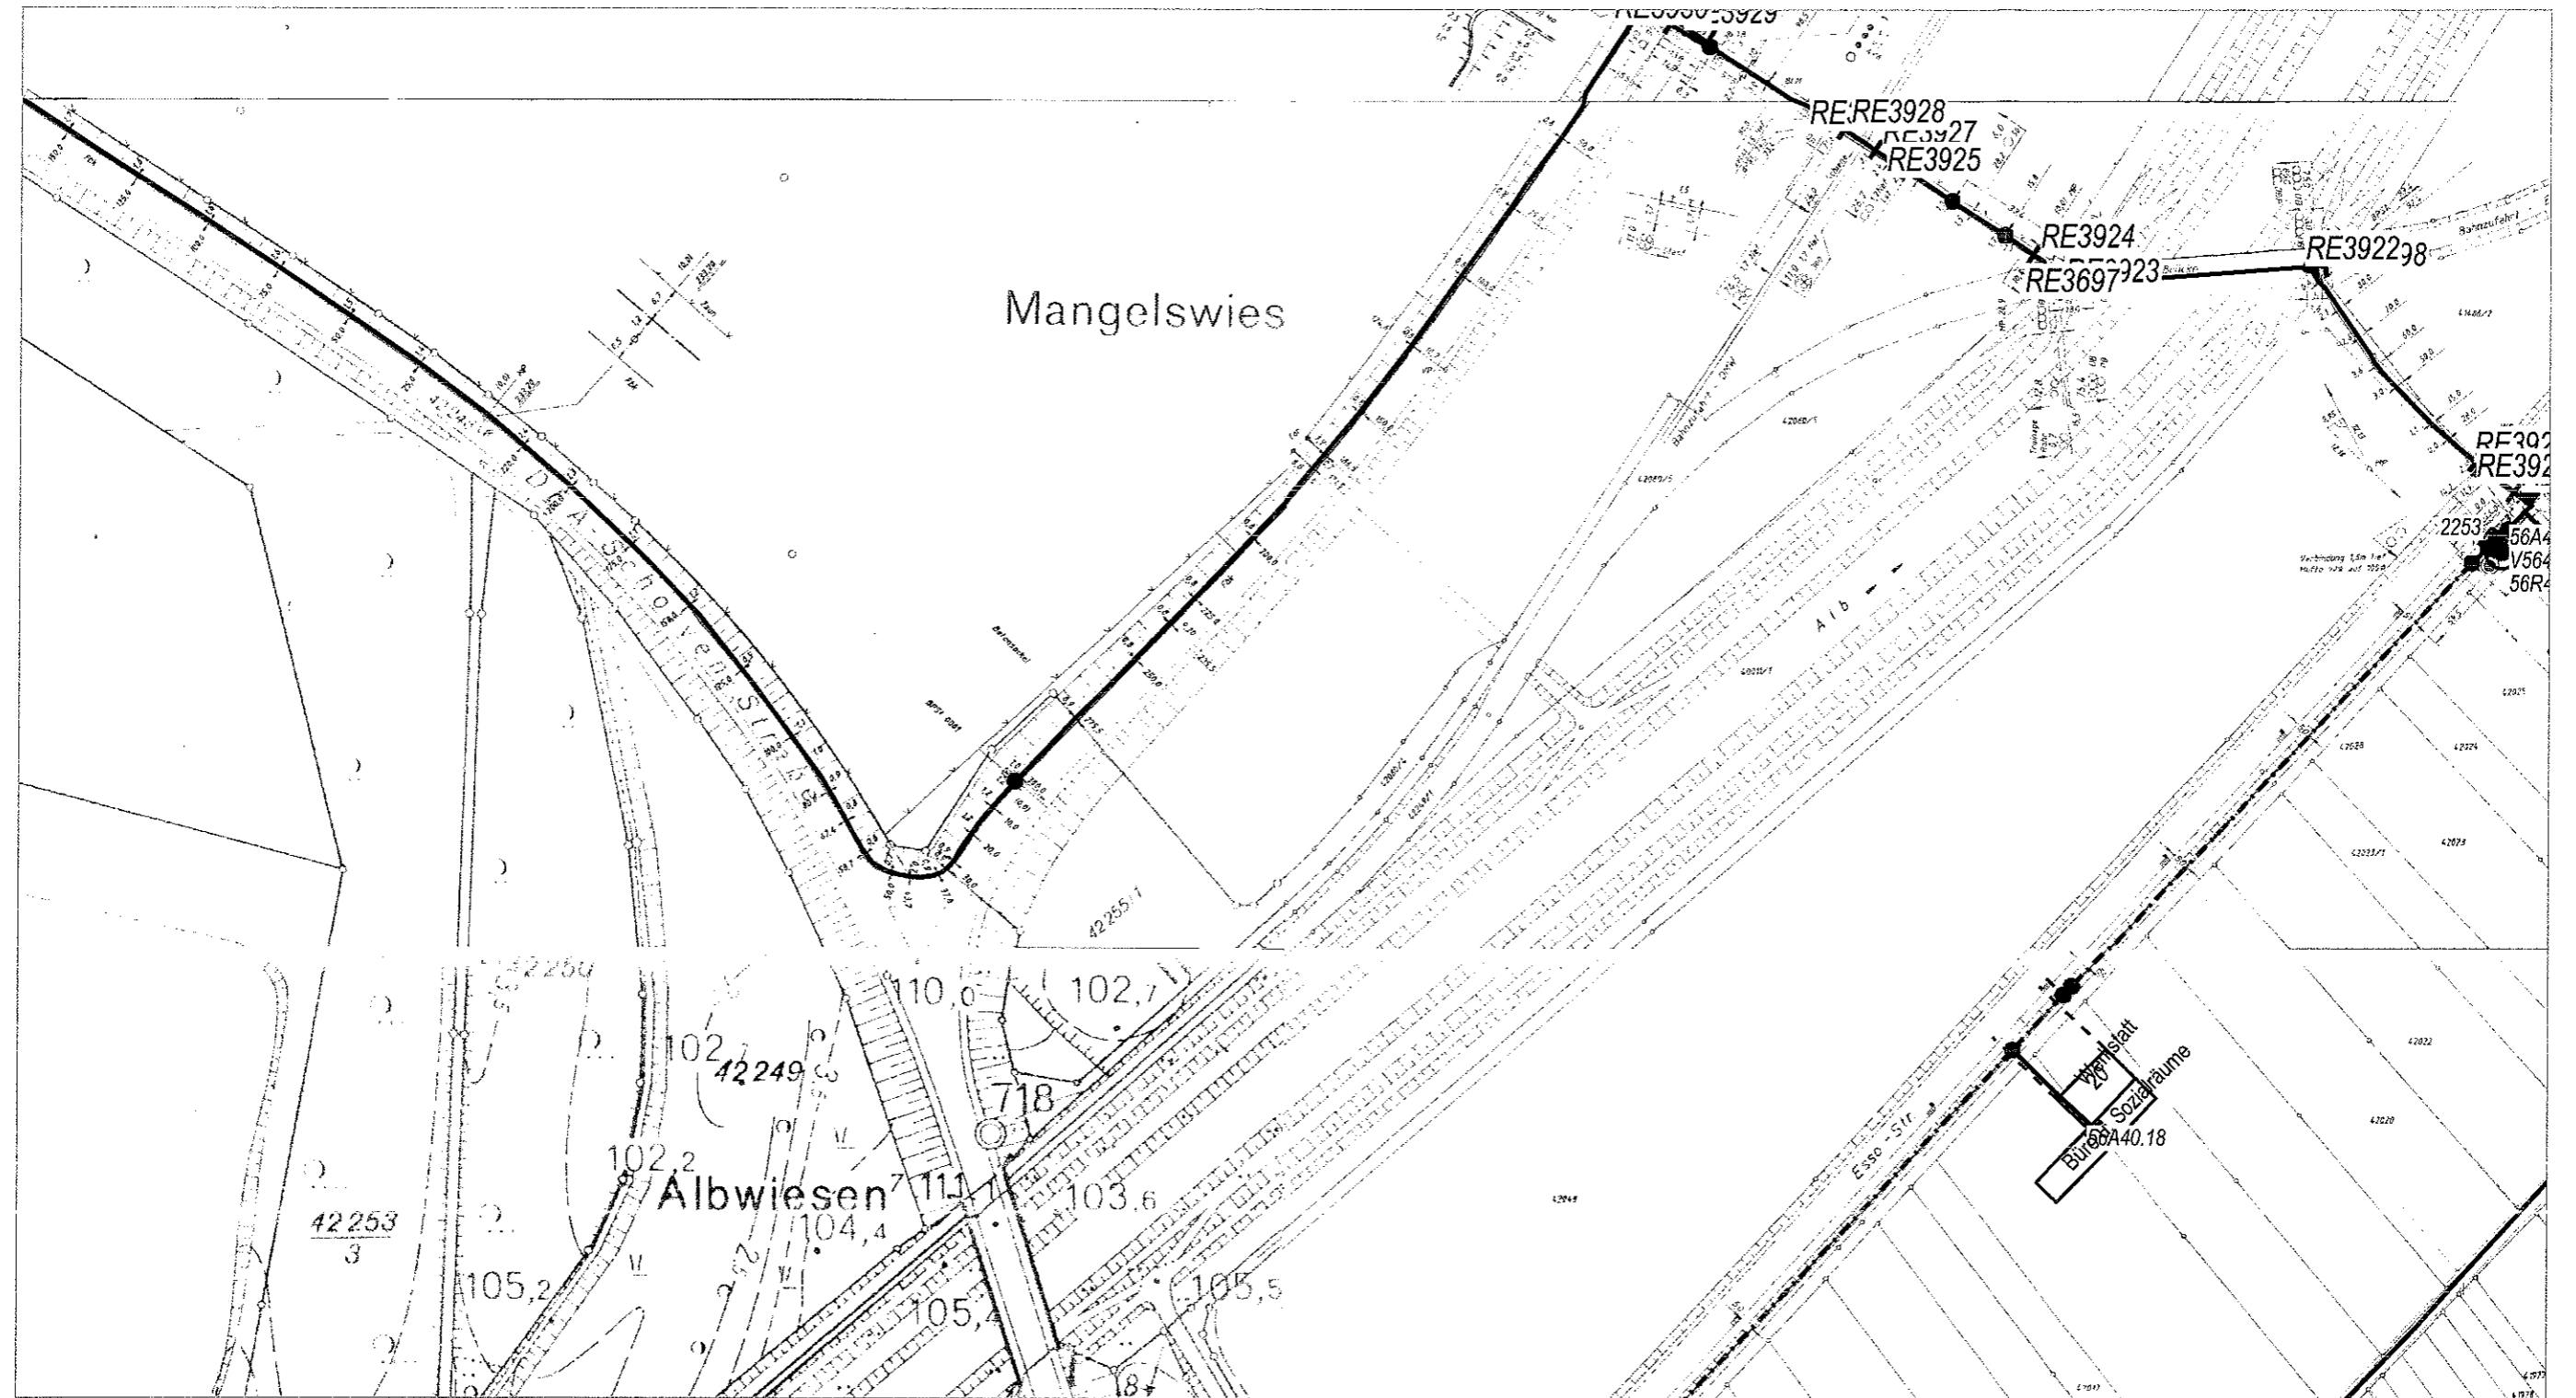


AT/Vh-Bez.: Kein aktiver Auftrag		AT/Vh-Nr.: Kein aktiver Auftrag	
TI NL	Südwest (Karlsruhe)		
PTI	Karlsruhe		
ONB	Karlsruhe	AsB	56
Bemerkung:	VsB		Sicht
	Name	A_Dennhardt.Rainer	Maßstab
	Datum	15.04.2011	Lageplan
			Blatt
			1

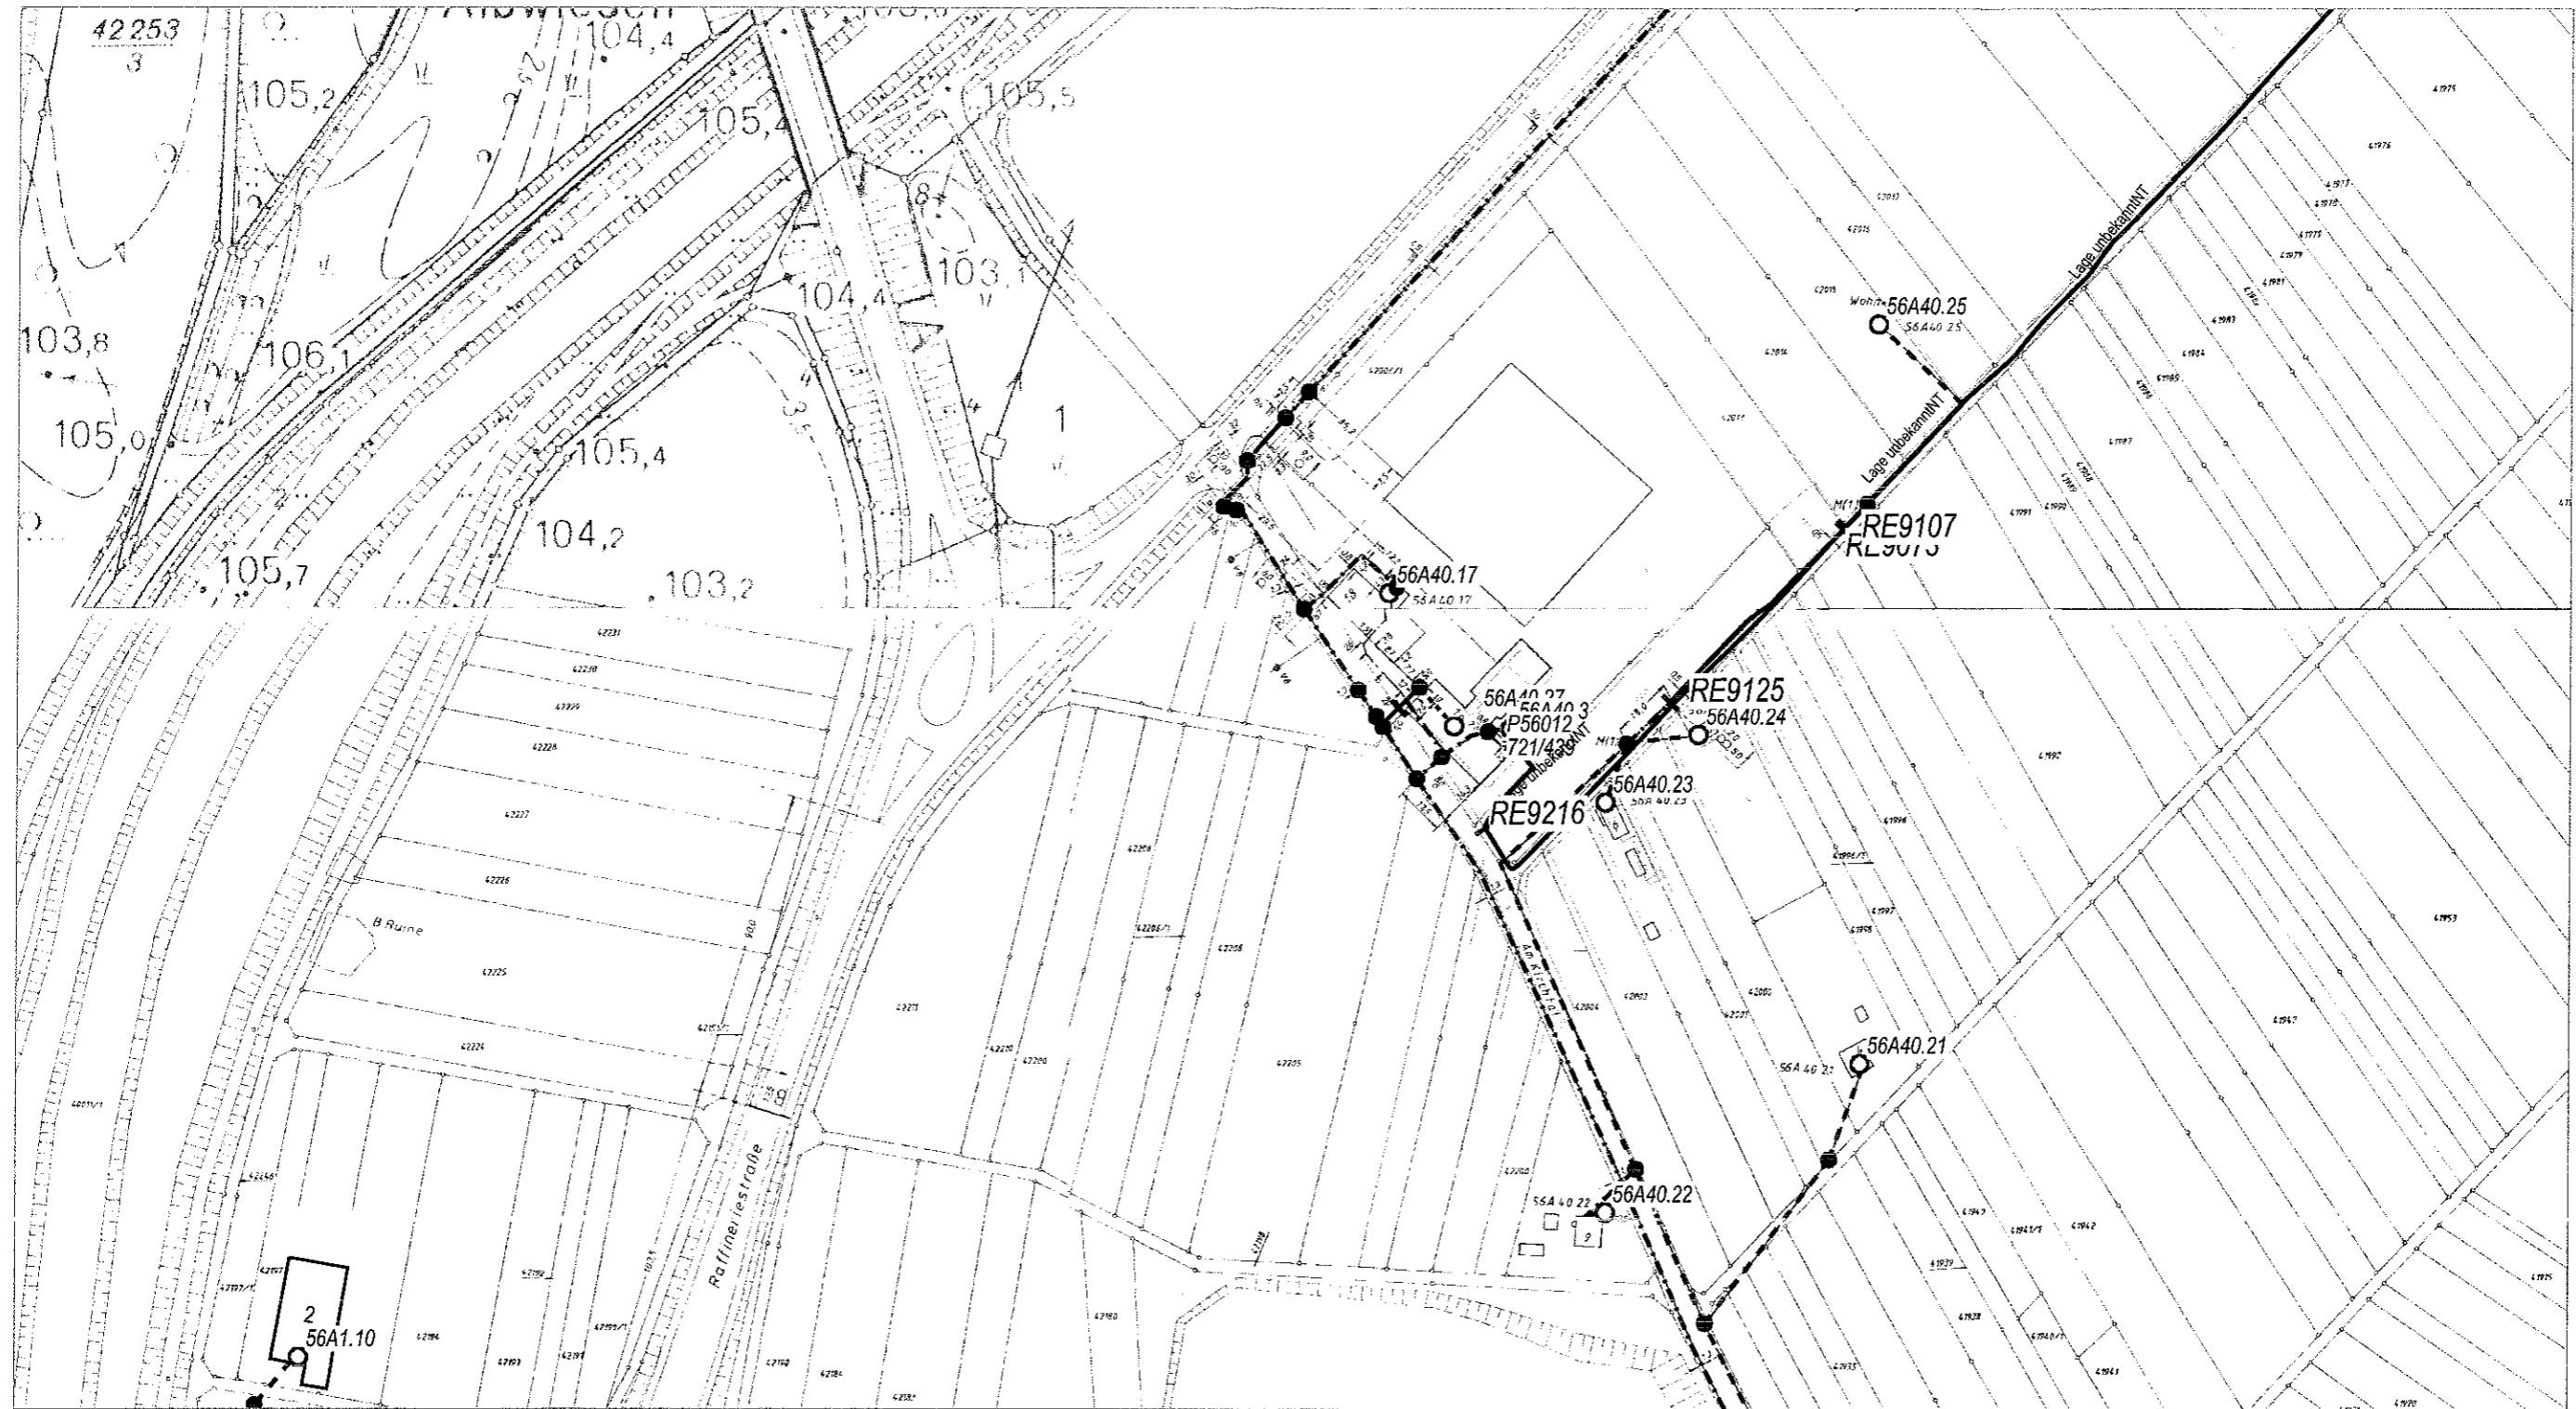

AT/Vh-Bez.: Kein aktiver Auftrag		AT/Vh-Nr.: Kein aktiver Auftrag	
TI NL	Südwest (Karlsruhe)		
PTI	Karlsruhe		
ONB	Karlsruhe	AsB	56
Bemerkung:	VsB		Sicht
	Name	A_Dennhardt.Rainer	Maßstab
	Datum	15.04.2011	Blatt
			Lageplan
			1:2000
			1

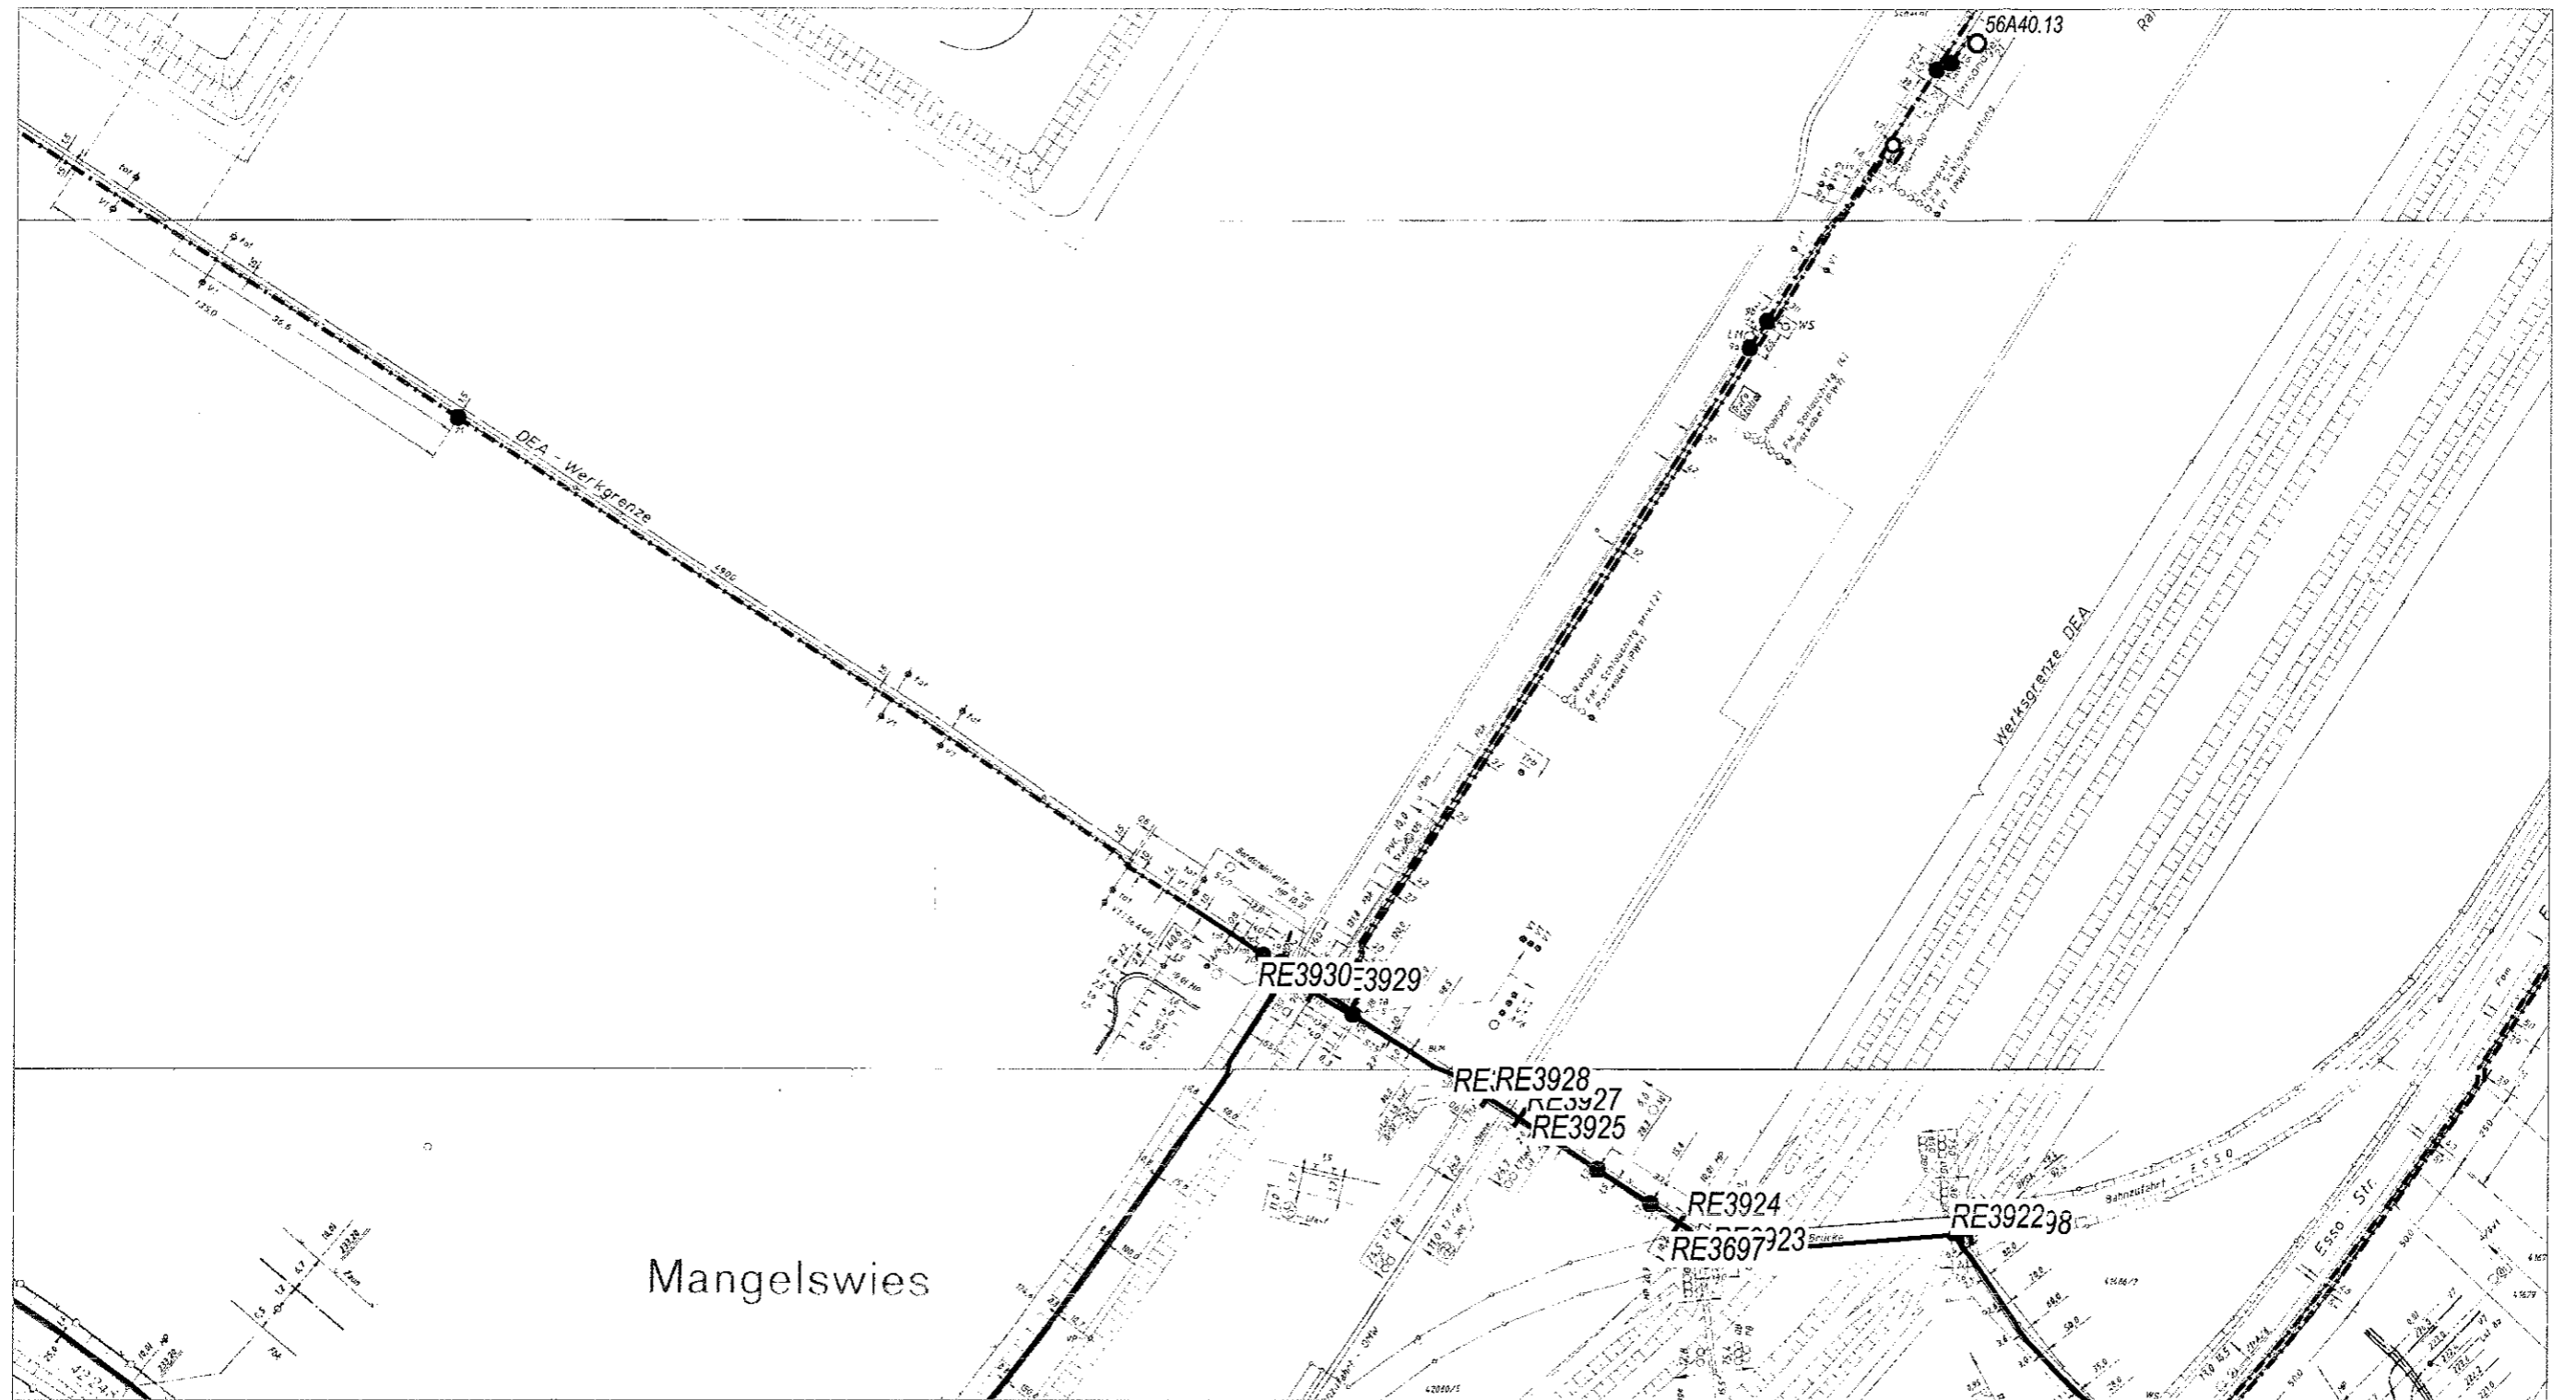

AT/Vh-Bez.: Kein aktiver Auftrag		AT/Vh-Nr.: Kein aktiver Auftrag	
TI NL	Südwest (Karlsruhe)		
PTI	Karlsruhe		
ONB	Karlsruhe	AsB	56
Bemerkung:	VsB		Sicht
	Name	A_Dennhardt.Rainer	Maßstab
	Datum	15.04.2011	Lageplan
		Blatt	1

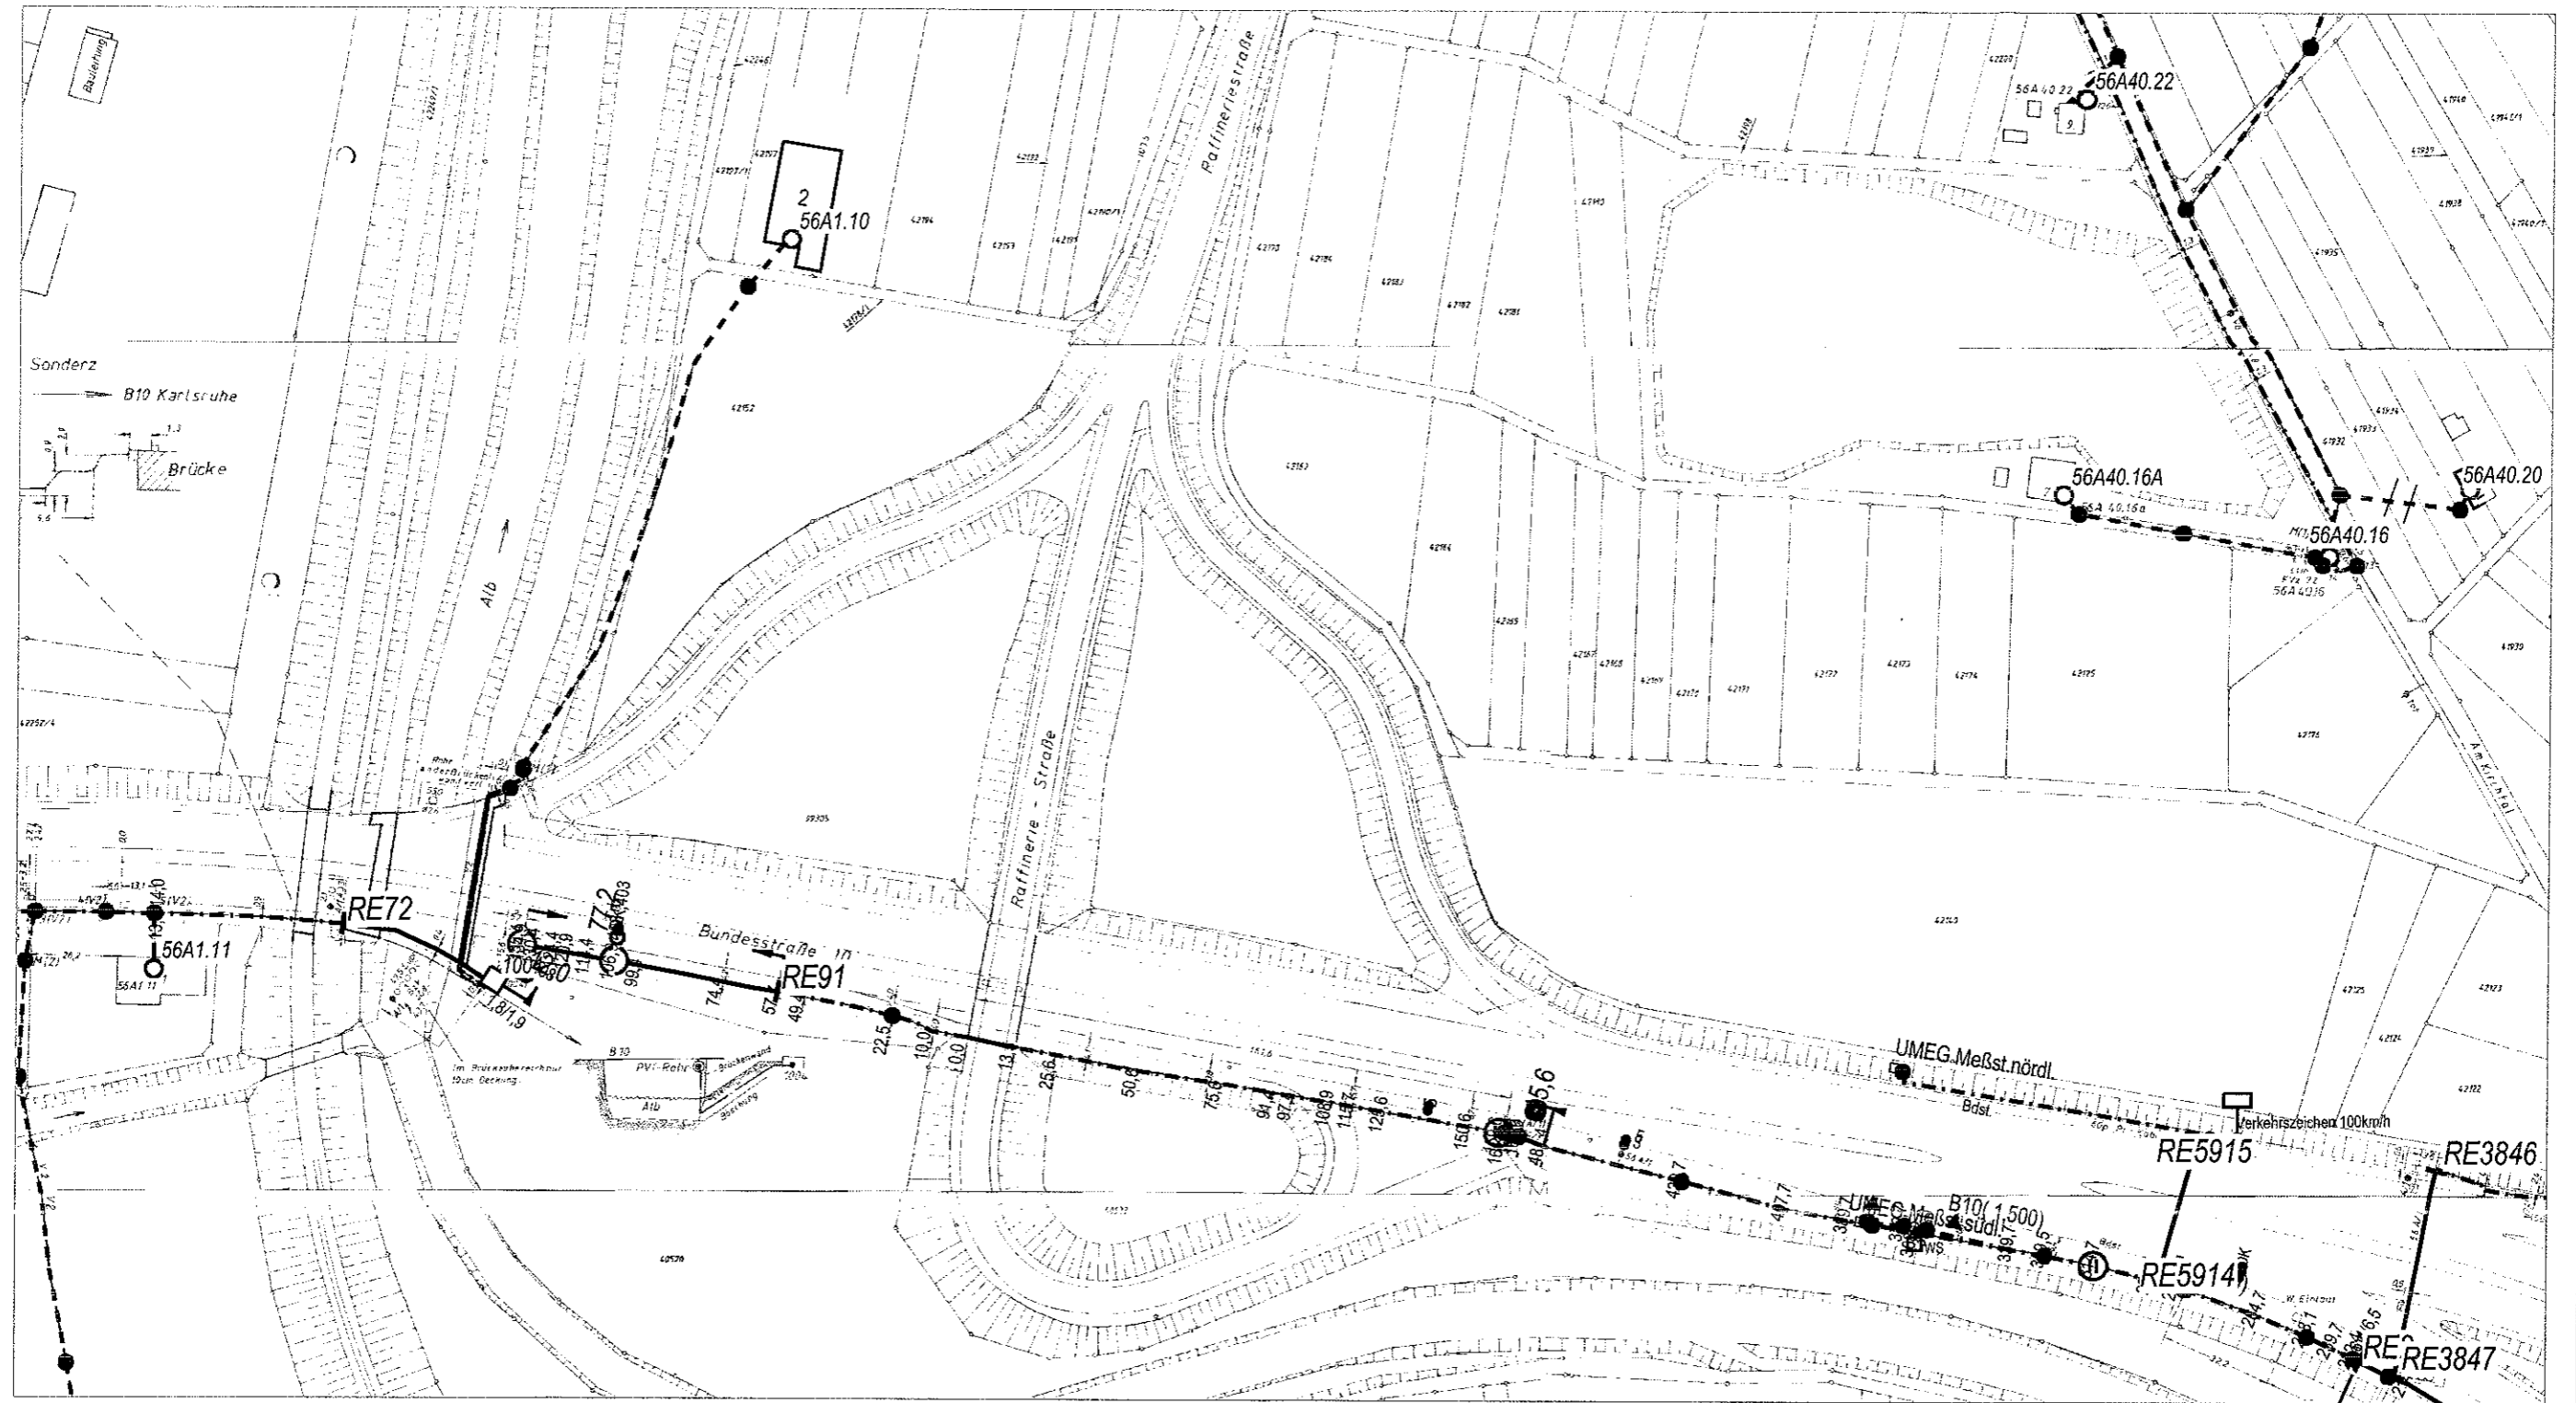

AT/Vh-Bez.: Kein aktiver Auftrag		AT/Vh-Nr.: Kein aktiver Auftrag	
TI NL	Südwest (Karlsruhe)		
PTI	Karlsruhe		
ONB	Karlsruhe	AsB	56
Bemerkung:		VsB	
		Name	A_Dennhardt.Rainer
		Datum	15.04.2011
		Sicht	Lageplan
		Maßstab	1:2000
		Blatt	1