


**B 10**  
- Wasserschutzzone II B -


Querschnitt RQ 21

Wildschutzzaun mit Amphibienschutzzeile vom Baubeginn bis zur Anschlussstelle

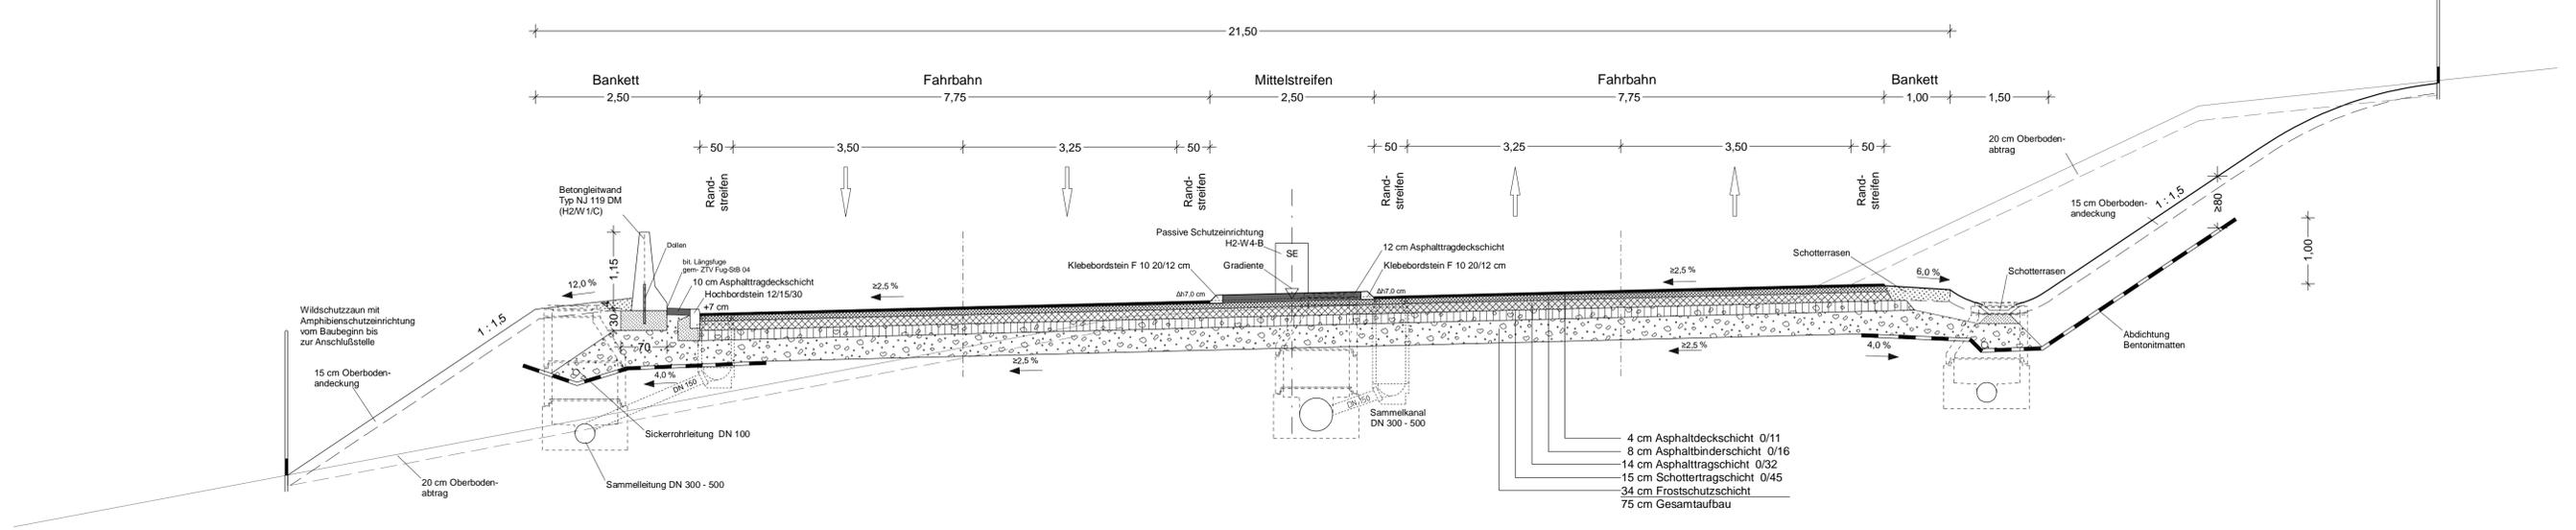

Belastungsklasse Bk 32  
Tafel 1, Zeile 3 gemäß RStO 12


**Parkplatz**  
- Wasserschutzzone II B -

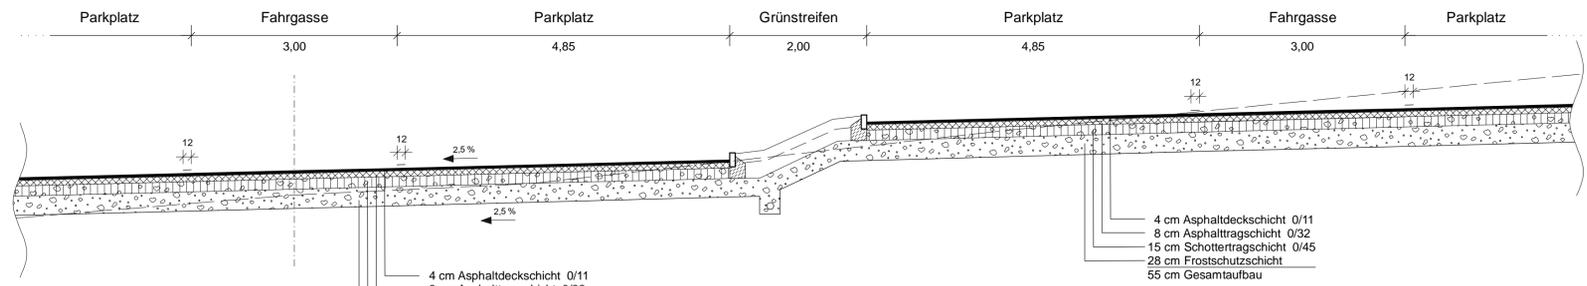

Belastungsklasse Bk 0,3  
Tafel 1, Zeile 3 gemäß RStO 12


Belastungsklasse Bk 0,3  
Tafel 1, Zeile 3 gemäß RStO 12

**Landwirtschaftlicher Weg**  
- Wasserschutzzone II A -

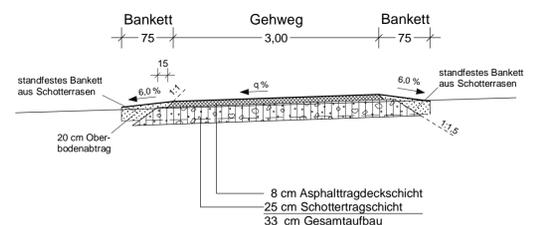


Aufbau gemäß RLW 1999

**Pforzheimer Straße**

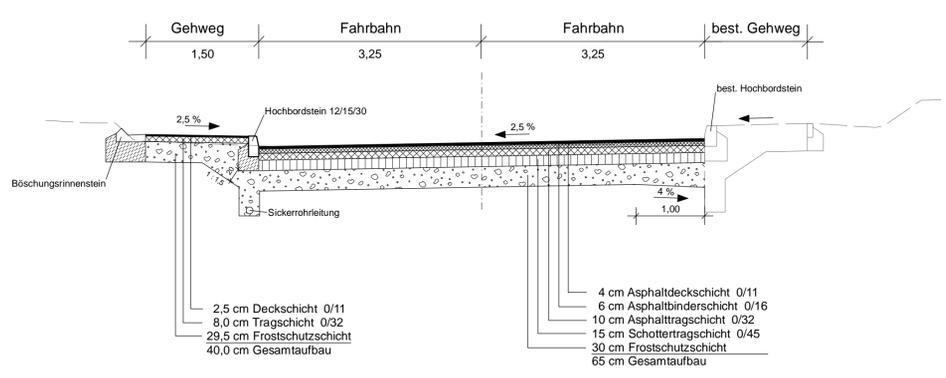


Belastungsklasse Bk 3,2; Tafel 1; Zeile 3  
gemäß RStO 12

**Schotterweg**  
- Wasserschutzzone II B -

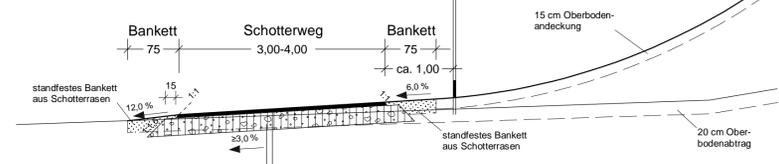

Aufbau gemäß RLW 1999

**Landwirtschaftl. Weg / Gehweg**  
- Wassergebunden -

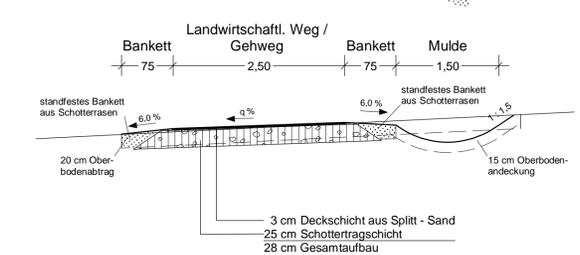

	A 16-0410 Datum: 10.11.2020 Name: TD/Hd
	gezeichnet: 10.11.2020 Name: Hd
	geprüft: 10.11.2020 Name: Hd
freigegeben:	

Nr.	Art der Änderung	Datum	Name
c	Mittelstreifen bit. befestigt	03.06.2019	Hd (T+P)
b	Änderung B 10 RQ 20 auf RQ 21, Anpassungen an RStO 12, SPL Mittelstr.	07.04.2017	Hd/Td (T+P)
a	Wildschutzzaun südl. und nörd. der B 10 eingezeichnet	28. Juni 10	Fr. (A+M)

Nr.	von Netzknoten	nach Netzknoten	Station
Anfangsstation	7 0 1 8 0 0 3	7 0 1 8 0 1 0	1 5 9 8
Endstation	7 0 1 8 0 1 0	7 0 1 8 0 1 3	0 7 6 0

Lagesystem:	GK <input checked="" type="checkbox"/> UTM <input type="checkbox"/>	Stand Kataster:
Höhensystem:	NN <input checked="" type="checkbox"/> NHN <input type="checkbox"/>	Bestandsvermessung:

**PLANFESTSTELLUNG**

Straßenbauverwaltung Baden - Württemberg	Unterlage 14
Straße: B 10	Blatt-Nr. 1
Nächster Ort: Niefem-Öschelbronn	Straßenquerschnitte
PROJIS-Nr.: 08 89 3080 0000	Maßstab: 1 : 50
PSP-Element: V.2230.B0010_A36 117 20	

**B 10**  
**Pforzheim - Mühlacker**  
**4-streifiger Ausbau zwischen Eutingen und Niefem**  
Überarbeitung RQ 20 auf RQ 21

Aufgestellt: Regierungspräsidium Karlsruhe	Geprüft: Regierungspräsidium Karlsruhe
Karlsruhe, den	Karlsruhe, den