



M = 1:100  
NHN 240,00

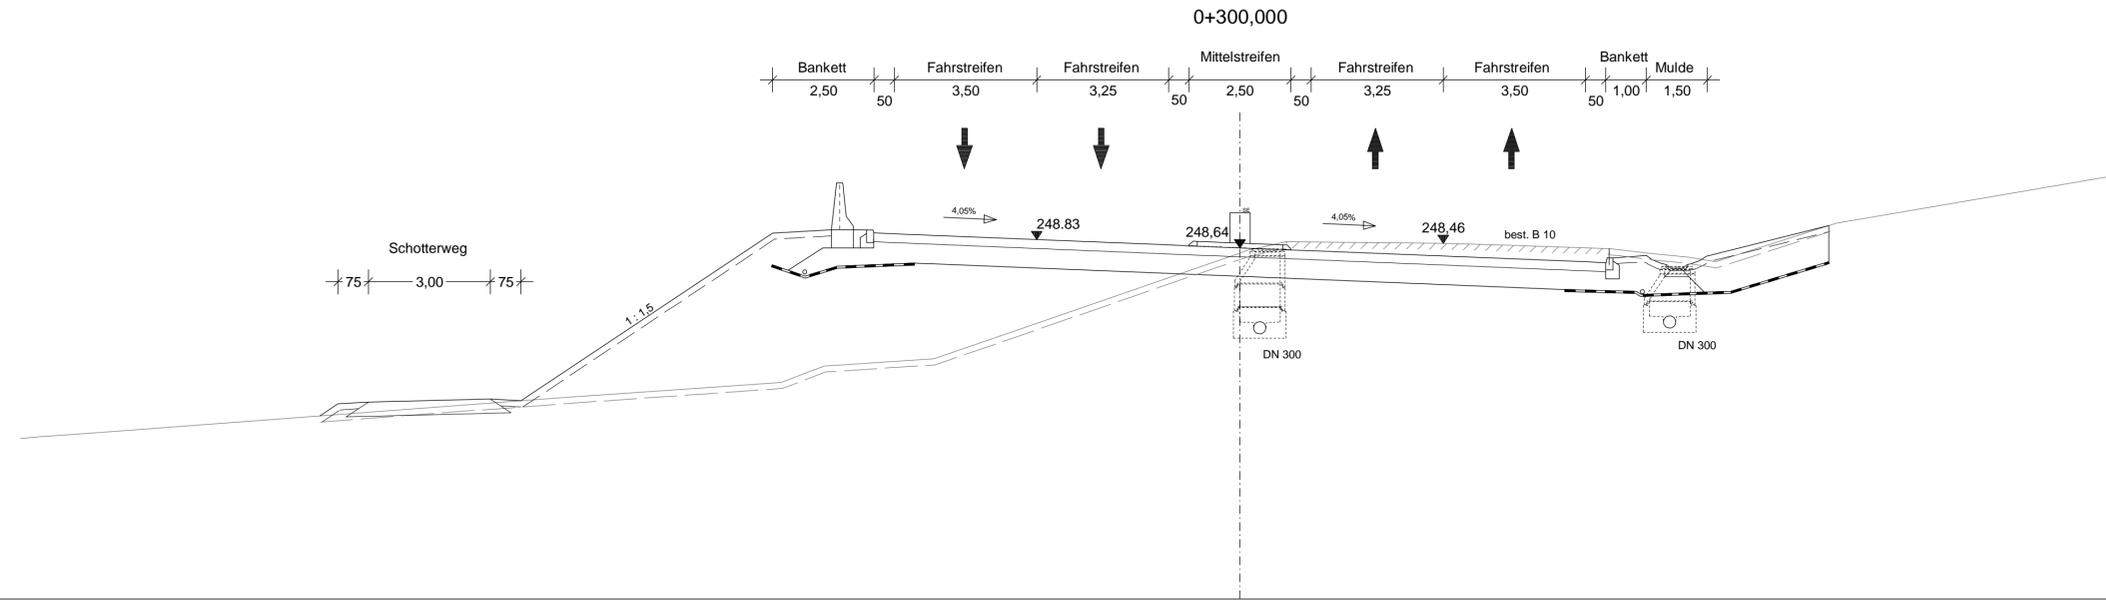

M = 1:100  
NHN 235,00

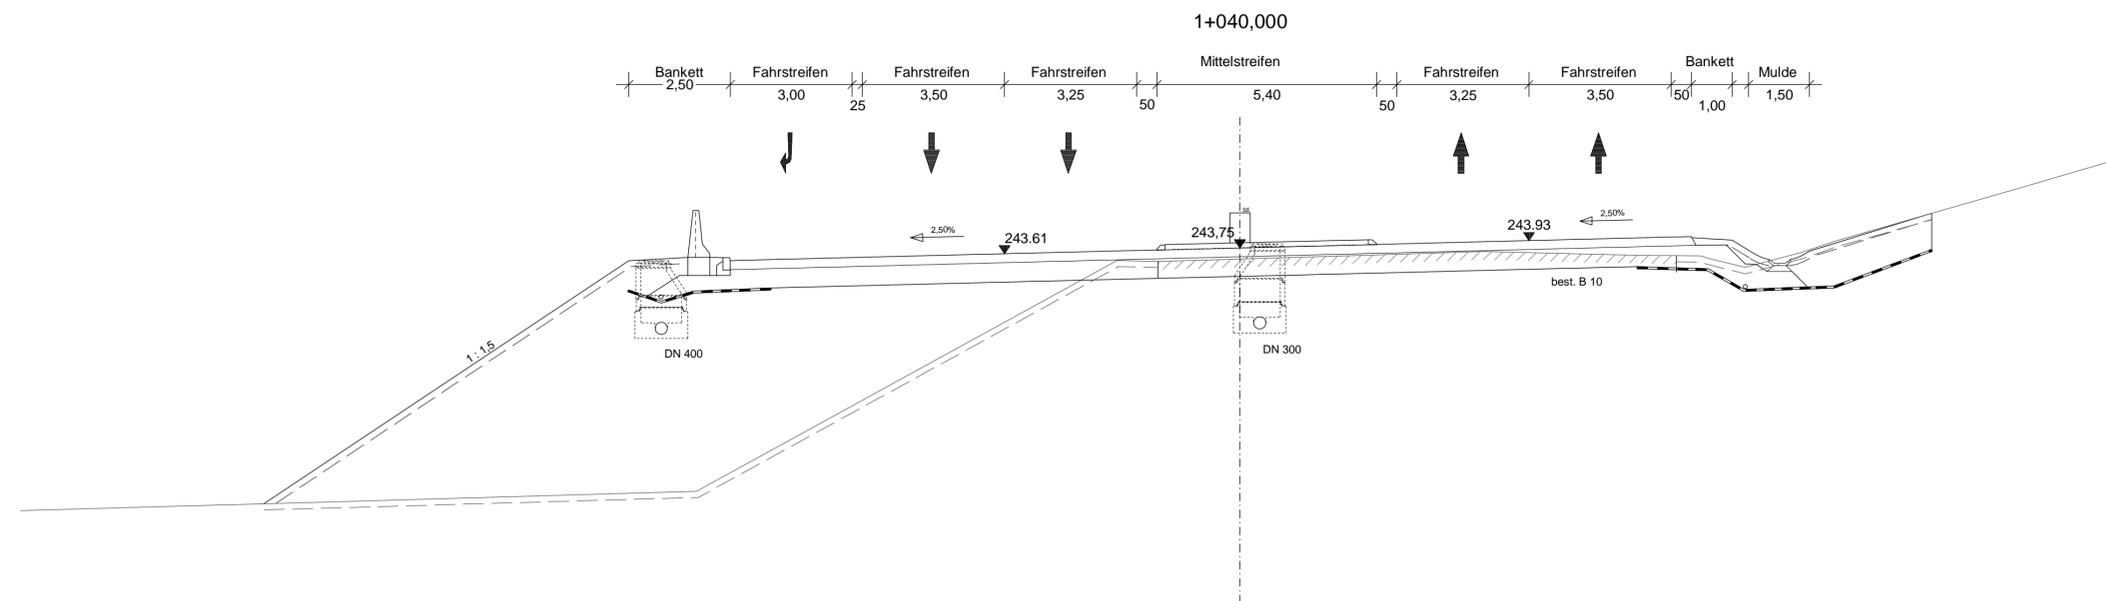

 Ingenieurbüro für Verkehrs-technik Verkehrsplanung Straßenplanung Benzstraße 5 71634 Mügglingen e-mail: info@thomas-und-partner.de Tel: 07141-2443-0 Fax: 07141-2443-24	A 16-0410	Datum	Name
	gezeichnet	10.11.2020	TD/Hd
	geprüft	10.11.2020	Hd
	freigegeben		

 Straßenbauverwaltung Baden - Württemberg Regierungspräsidium Karlsruhe	bearbeitet	Datum	Name

Nr.	Art der Änderung	Datum	Name
b	Mittelstreifen bit. befestigt	03.06.2019	Hd/TD(T+P)
a	Änderung B 10 RQ 20 auf RQ 21	07.04.2017	Hd/Td(T+P)

Anfangsstation	von Netzknoten	nach Netzknoten	Station
7 0 1 8 0 0 3	7 0 1 8 0 1 0		1 5 9 8
Endstation	7 0 1 8 0 1 0	7 0 1 8 0 1 3	0 7 6 0

Lagesystem:	GK <input checked="" type="checkbox"/>	UTM <input type="checkbox"/>	Stand Kataster:
Höhensystem:	NN <input checked="" type="checkbox"/>	NHN <input type="checkbox"/>	Bestandsvermessung:

# PLANFESTSTELLUNG

Straßenbauverwaltung Baden - Württemberg		Unterlage 16
Straße: B 10		Blatt-Nr. 1
Nächster Ort: Niefern-Öschelbronn		Kennzeichnende Profile
PROJIS-Nr.: 08 89 3080 0000		Station 0+300,000 - 1+040,000
PSP- Element: V.2230.B0010_-A36 117 20		Maßstab: 1 : 100

**B 10**  
**Pforzheim - Mühlacker**  
**4-streifiger Ausbau zwischen Eutingen und Niefern**  
 Überarbeitung RQ 20 auf RQ 21

Aufgestellt: Regierungspräsidium Karlsruhe	Geprüft: Regierungspräsidium Karlsruhe
Karlsruhe, den	Karlsruhe, den