


Rekultivierung der Arbeitsstreifen,  
Aufbau von neuem Waldrand

Rekultivierung des Arbeits-  
streifens, Gehölzpflanzung

Schnitt B - B'

1+120.000

Bereich B 32 neu

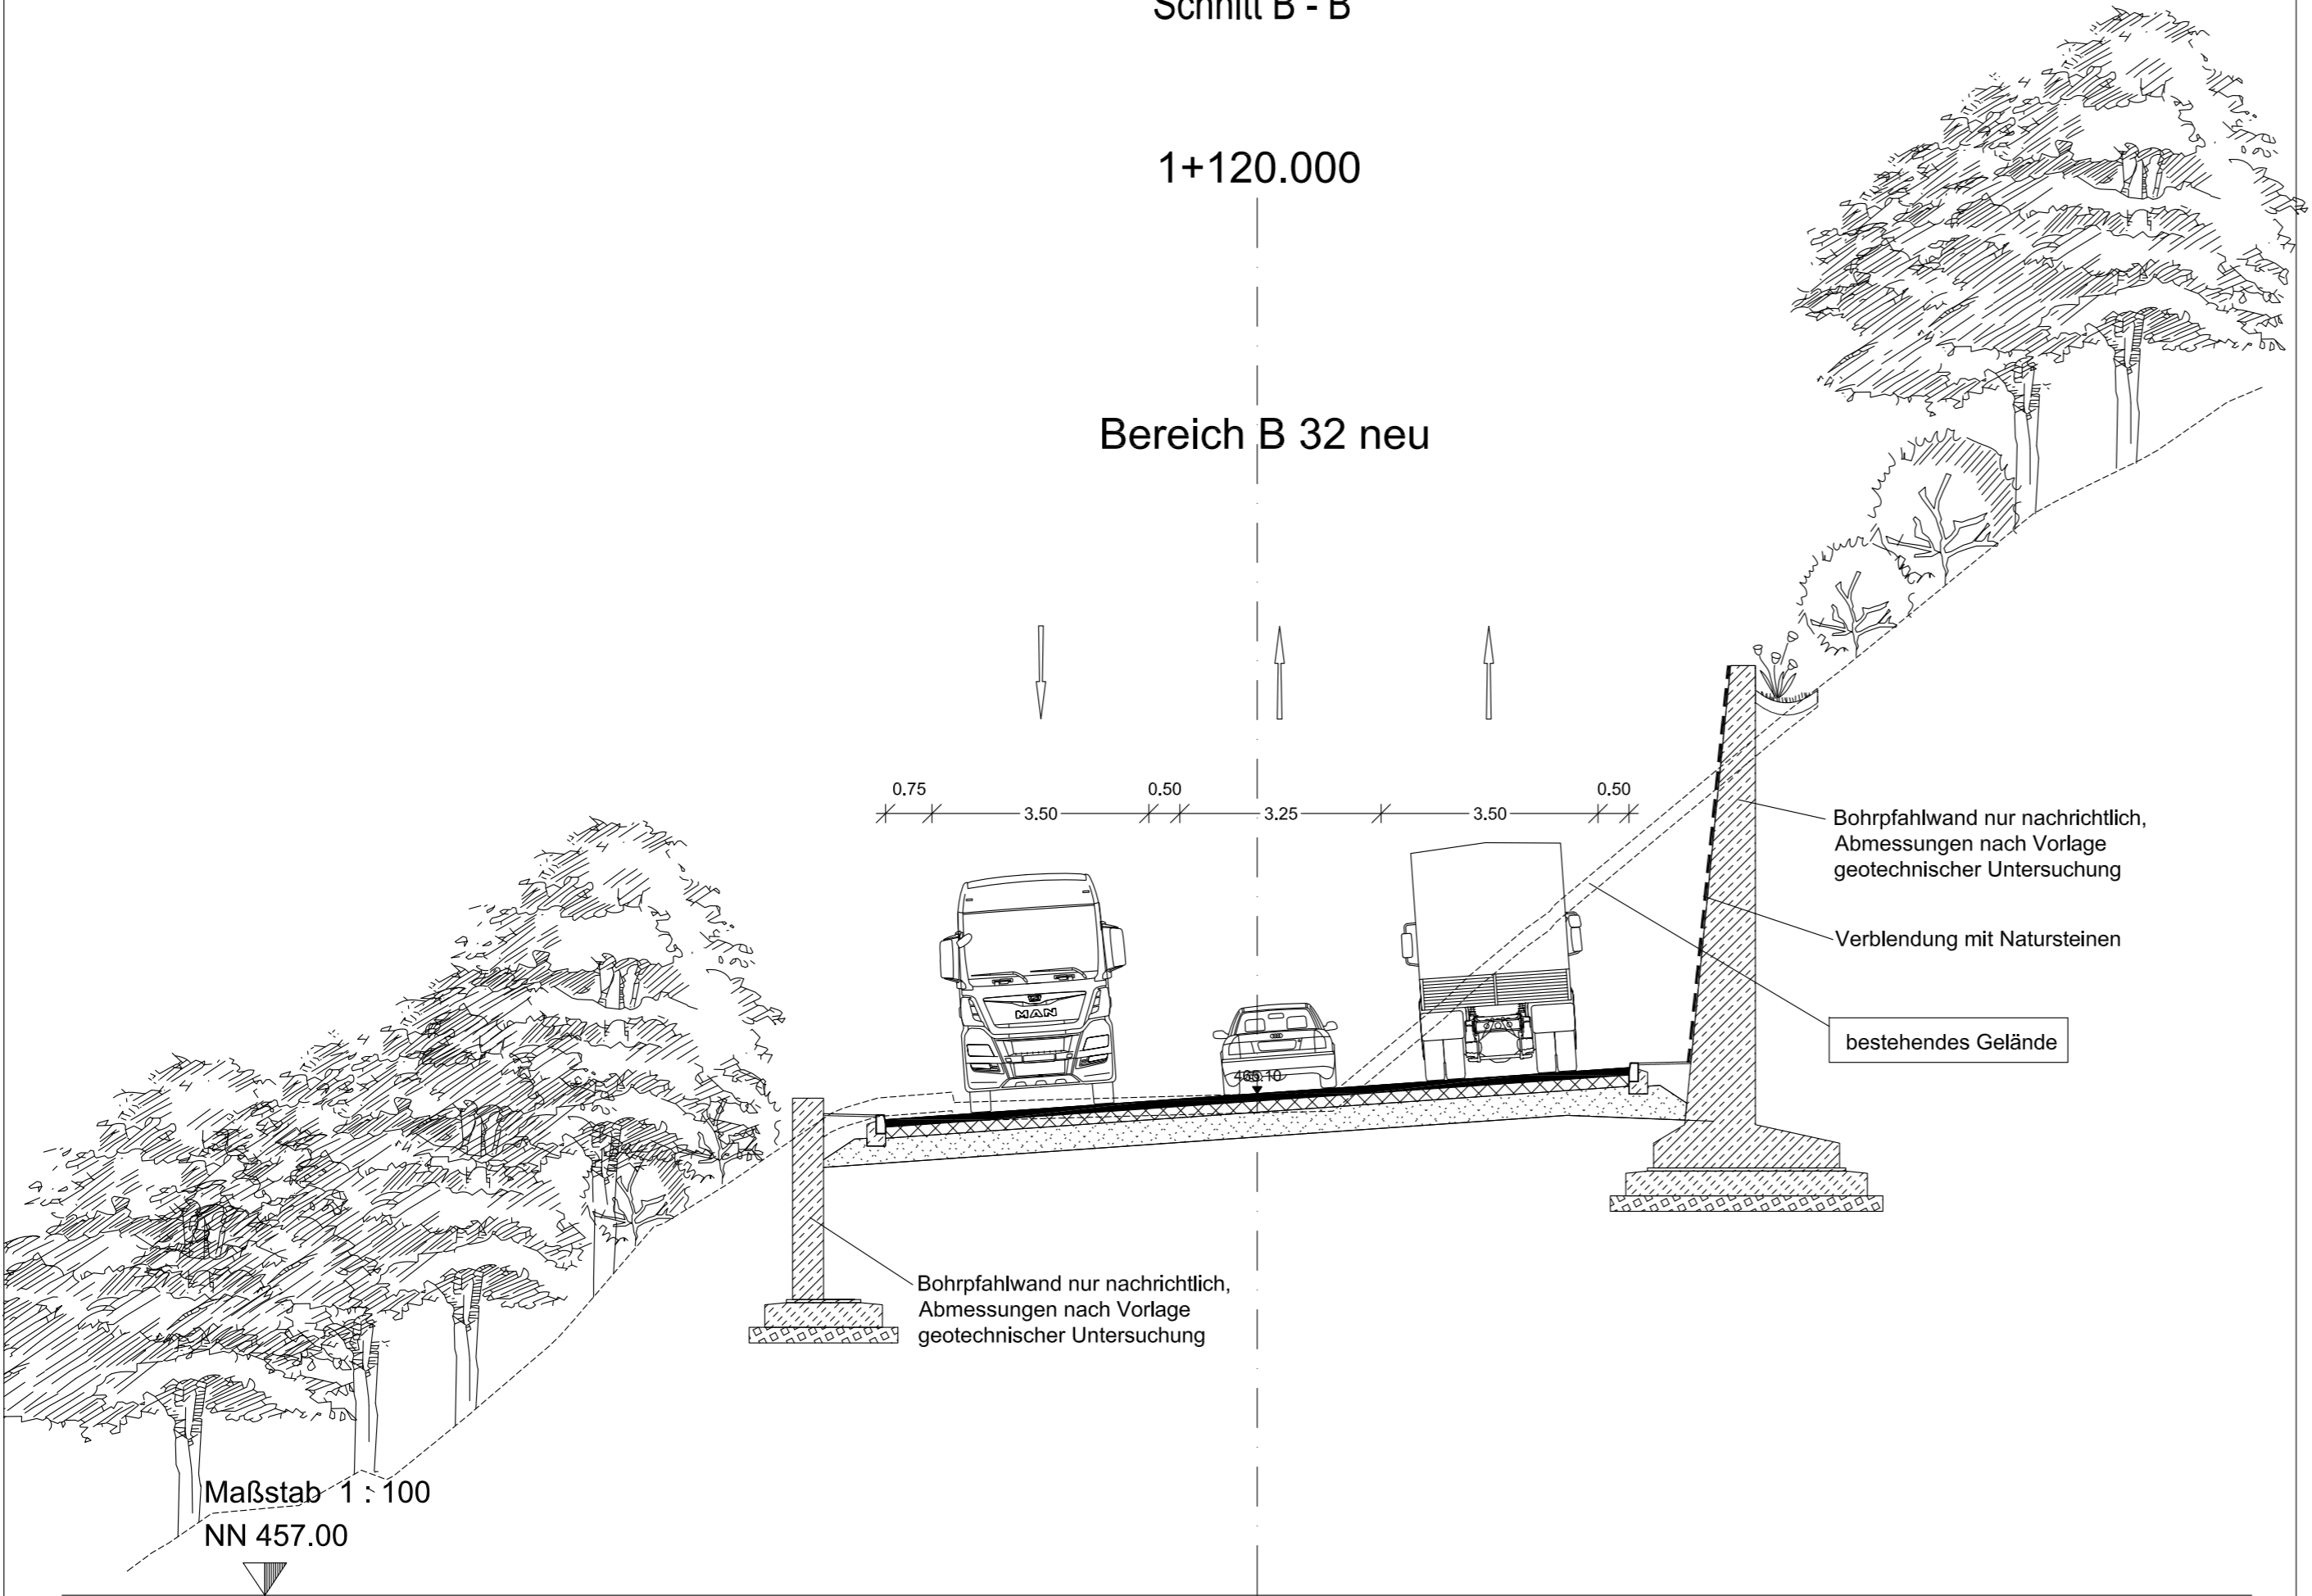

Alle Höhenangaben in NN

DIPL.-ING. BURCHARD STOCKS  
UMWELTSICHERUNG + INFRASTRUKTURPLANUNG  
GÖLZSTR.22, 72072 TÜBINGEN FON: 07071/407363 FAX: 07071/407364  
email: stocks@stocks-usip.de

ENTWICKLUNGS- u. FREIRAUMPLANUNG  
EBERHARD + PARTNER GbR  
LANDSCHAFTSARCHITEKTEN  
784647 KONSTANZ, • AUGUST-BORSIG-STR. 13  
TEL. 07531 / 81 29 0, • FAX. 07531 / 81 29 11  
eMail: efp@eberhard-partner.de


KREBS+KIEFER

Ingenieure GmbH  
Karlsruhe 46 I 76133 Karlsruhe  
T 0721 3508-0 I F 0721 3508-2000

Proj.-Nr.: 2008 5043  
Unterlage 15.2 Plan 6

Karlsruhe, 05.12.2014

	Datum	Zeichen
bearbeitet	12/2014	ke
gezeichnet	12/2014	ke
geprüft	12/2014	vi

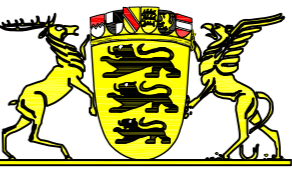

Regierungspräsidium  
Karlsruhe

Nr.	Art der Änderung	Datum	Name

PSP-Element-Nummer																						
	Organisationsein.				Straße					Projekt												
V	2	2	3	0	B	0	0	3	2	N	7	1	1	1	7	0	0					
		von Netzknoten			nach Netzknoten					Station												
Anfangsstation		7	5	1	8	0	1	6		7	5	1	8	0	3	0		1	4	6	0	
Endstation		7	5	1	8	0	8	6		7	5	1	8	0	8	7			0	4	2	0

Straßenbauverwaltung Baden-Württemberg  
Straße: B 32  
Nächster Ort: Horb am Neckar

Unterlage 12.6  
Plan 2

	Datum	Zeichen
bearbeitet :	12/2014	Pe/Le
gezeichnet :	12/2014	Le
geprüft :	12/2014	Sche

B 32 OU Horb  
(Neckartalbrücke)  
PLANFESTSTELLUNG

Schnitt B - B'  
Bau-km 1+120  
Maßstab: 1:100

Aufgestellt: Karlsruhe, 08.12.2014  
Regierungspräsidium Karlsruhe  
Referat 44 - Straßenplanung

Geprüft: Karlsruhe,  
Regierungspräsidium Karlsruhe  
Referat 44 - Straßenplanung

Genehmigt: