



Querschnitt (Bestand) M. 1: 50 - m

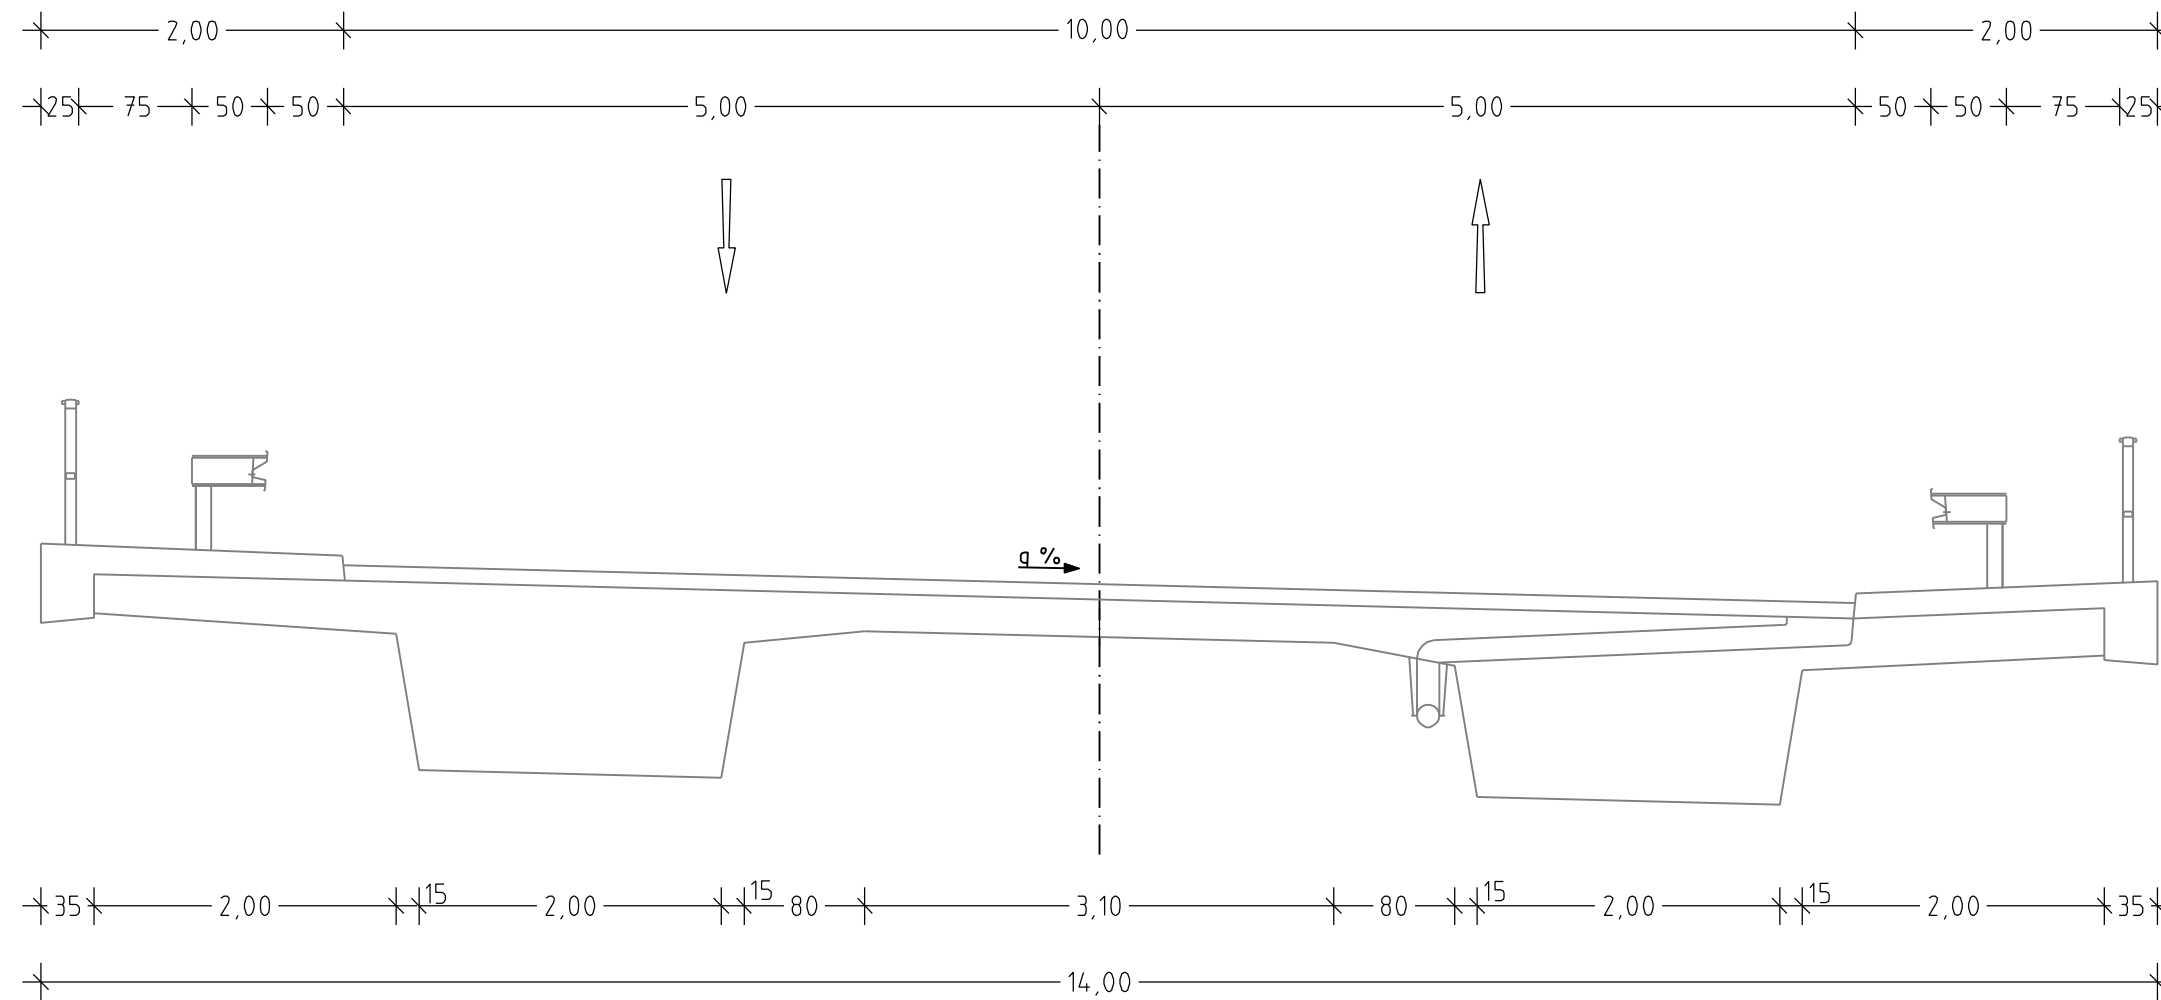

Querschnitt (nach Umbau) M. 1: 50 - m

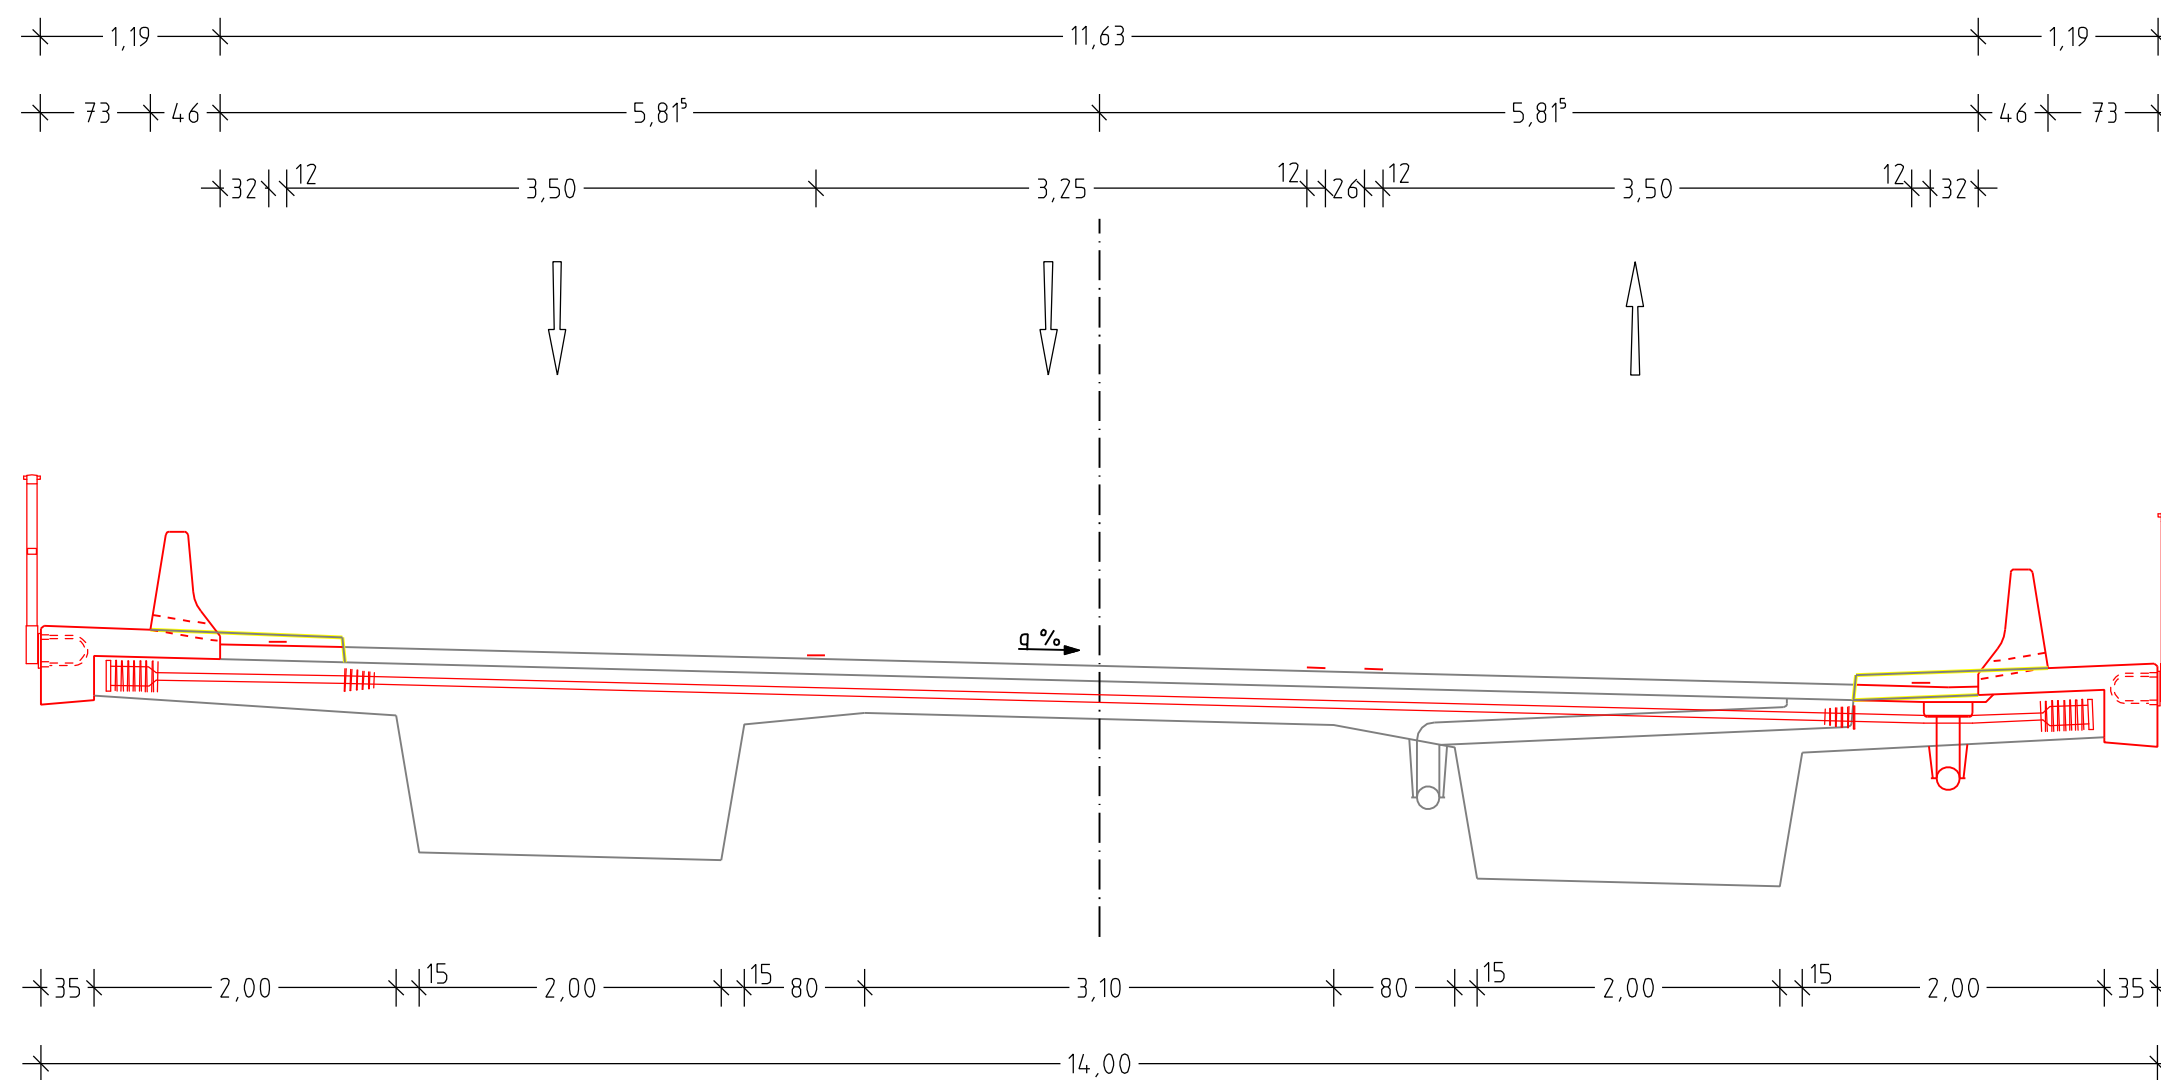

Mailänder Consult
 Mailänder Ingenieur Consult GmbH
 Mathysstraße 13 · 76133 Karlsruhe
 T 0721 93280-0 · F 0721 93280-10

bearbeitet	April '13	TO
gezeichnet	April '13	RK
geprüft	April '13	CB

Karlsruhe, den 12.04.13 gez. M. Beyer

**REGIERUNGSPRÄSIDIUM
 KARLSRUHE**

Nr.	Art der Änderung	Datum	Name

PSP-Element-Nummer
 V . 2 2 1 0 . B 0 0 3 8 . A 0 2 . 1 1 7 .

PROJIS-Nummer **Straßenplan-Nr.**

Land	Jahr	Laufende Nummer	VKE	Vertrag

Anfangsstation	von Netzknoten	nach Netzknoten	Station
6 4 1 7 0 3 3	6 4 1 7 0 3 3	6 4 1 7 0 4 5	
Endstation	6 4 1 7 0 3 3	6 4 1 7 0 4 5	

Straßenbauverwaltung Baden-Württemberg
 Straße: B 38
 Nächster Ort: Weinheim

Unterlage 10.2
 Blatt 1

**B 38
 3. Fahrspur bei Weinheim
 Planfeststellung**

Aufgestellt: Karlsruhe, den 15.04.13
 Regierungspräsidium Karlsruhe
 Abt. 4 Straßenwesen und Verkehr
 Ref. 44 Straßenplanung
 gez. M. Schnell

Bauwerksskizze
 6417-631 B38 UFG Neue Weschnitz
 6417-632 B38 UFG Alte Weschnitz
 Maßstab 1:50

K607 \D_PGEK01.PLT /D_PGEK01

