



Landkreis Freudenstadt

KIRN INGENIEURE
BERATENDE INGENIEURE

MAX-EYTH-STRASSE 15
72250 FREUDENSTADT

TELEFON (07441) 915928-0
TELEFAX (07441) 915928-20

ik

Plannummer
2014-2133302

Nr.	Art der Änderung	Datum	Name

Projekt Nr.				Strassenplan Nr.				
A	NS	BG	PNR	A	T	L	40	80
Anfangsstation		von Netzknoten		nach Netzknoten		Station		
		7 5 1 8 0 9 4		7 5 1 8 0 4 1		0 6 2 5		
Endstation		7 5 1 8 0 4 1		7 5 1 8 0 4 0		0 5 2 0		

Landkreis Freudenstadt

Straße: B 463

Nächster Ort: EUTINGEN IM GÄU

Anlage / Plan 2

bearbeitet 20.01.2020 MH

gezeichnet 20.01.2020 LP*

geprüft 20.01.2020 *J.R.*



UMBAU
VKP B 463/K 4718
ZUM KVP BEI EUTINGEN

ÜBERSICHTSKARTE

Maßstab: 1 : 5000

Aufgestellt:
Landratsamt Freudenstadt

Datum: 20.01.2020

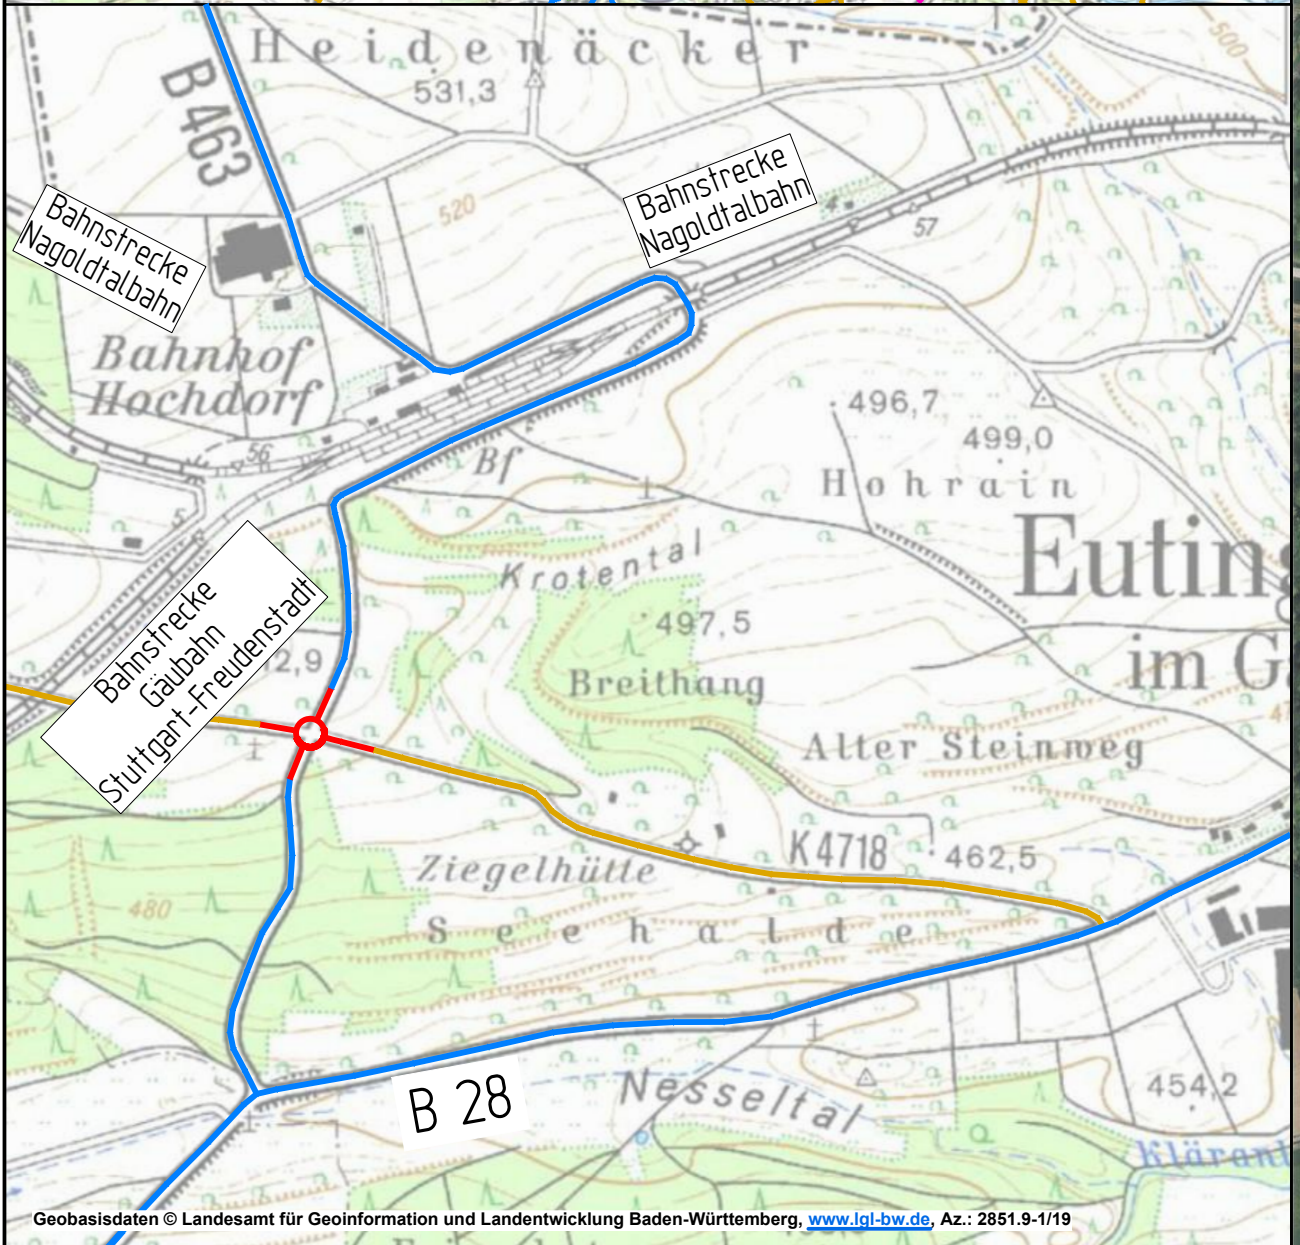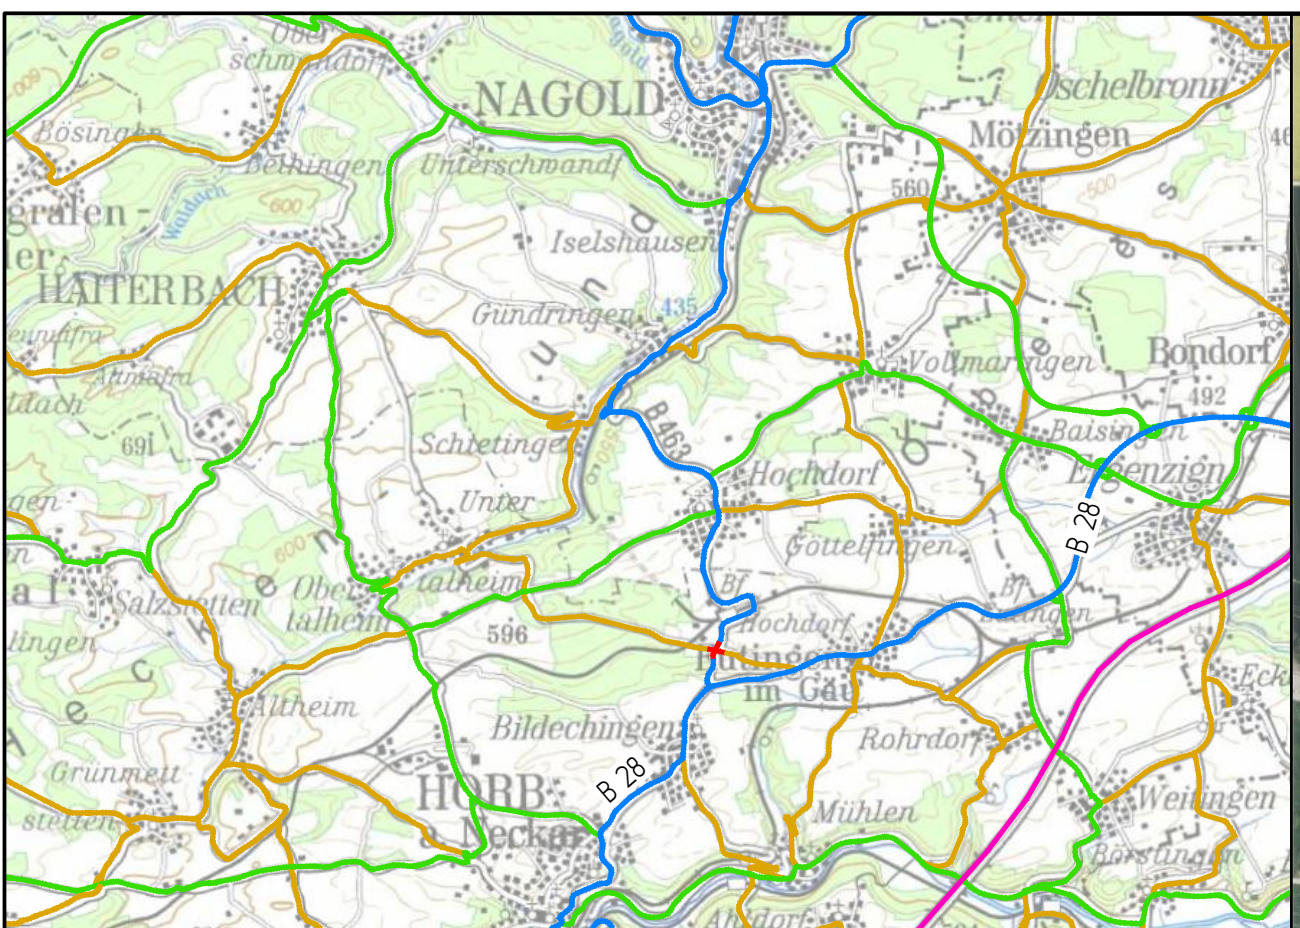

M 1 : 5000

Legende Straßennetz

- Baumaßnahme
- Bundesautobahn
- Bundesstraße
- Landesstraße
- Kreisstraße