




Schnitt Triftstraße im Bereich 0+040.000 M 1:50

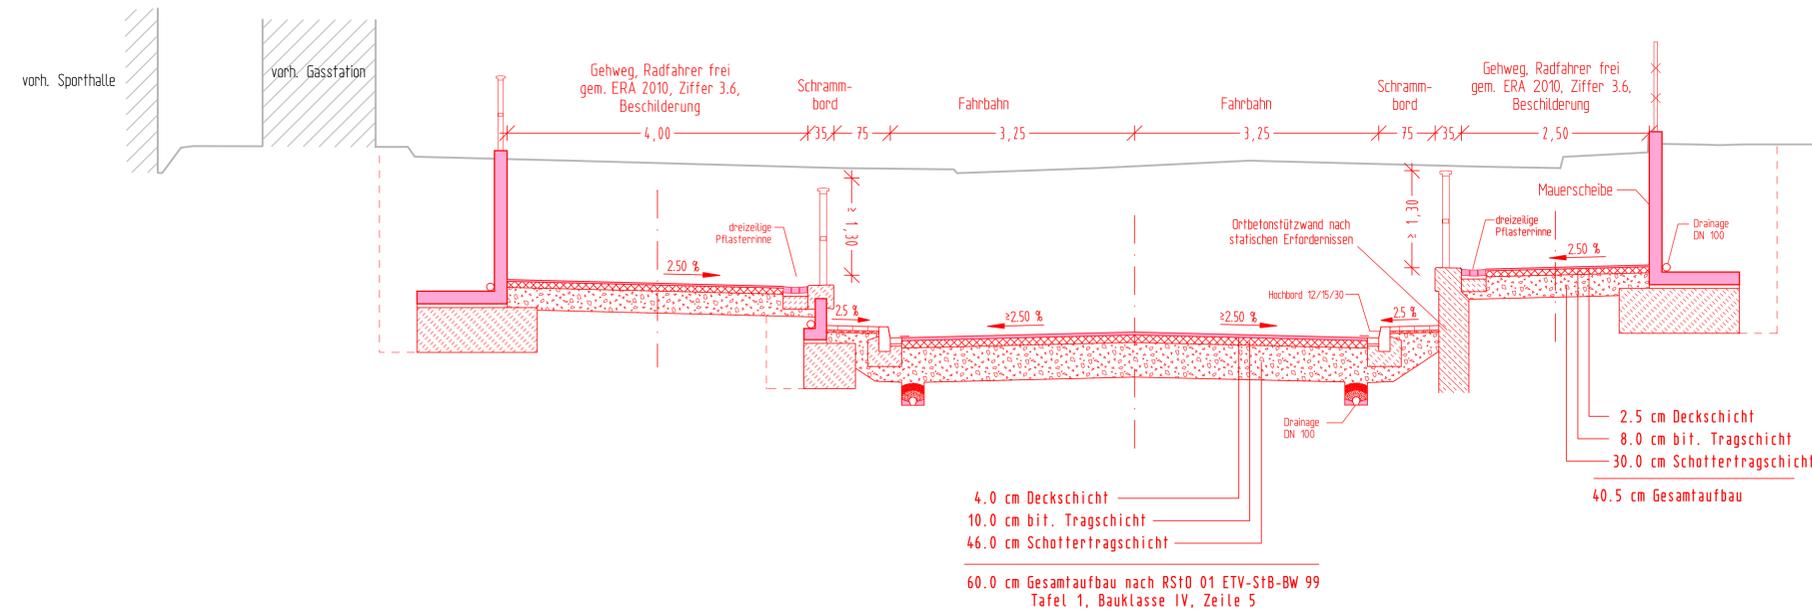

Schnitt Zufahrt P+R-Platz M 1:50

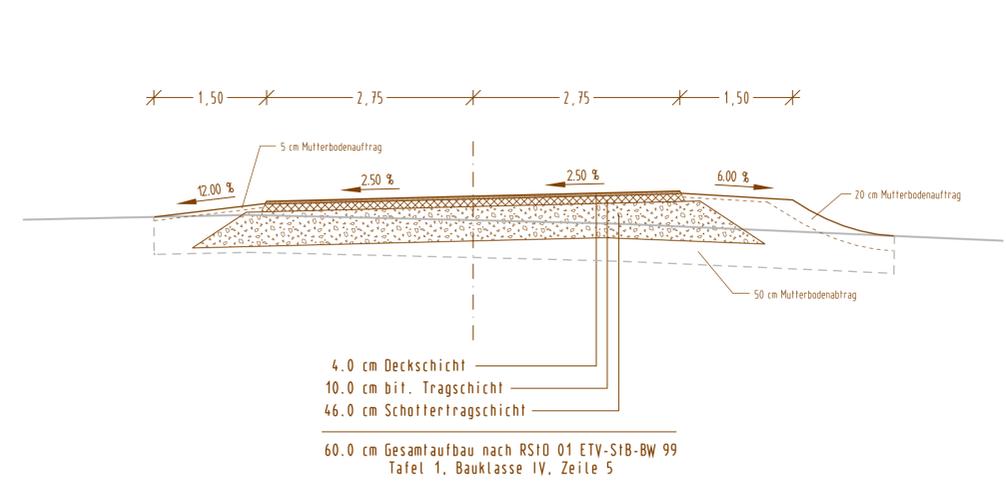

Schnitt durch Bauwerk PKW-Unterführung M 1:50

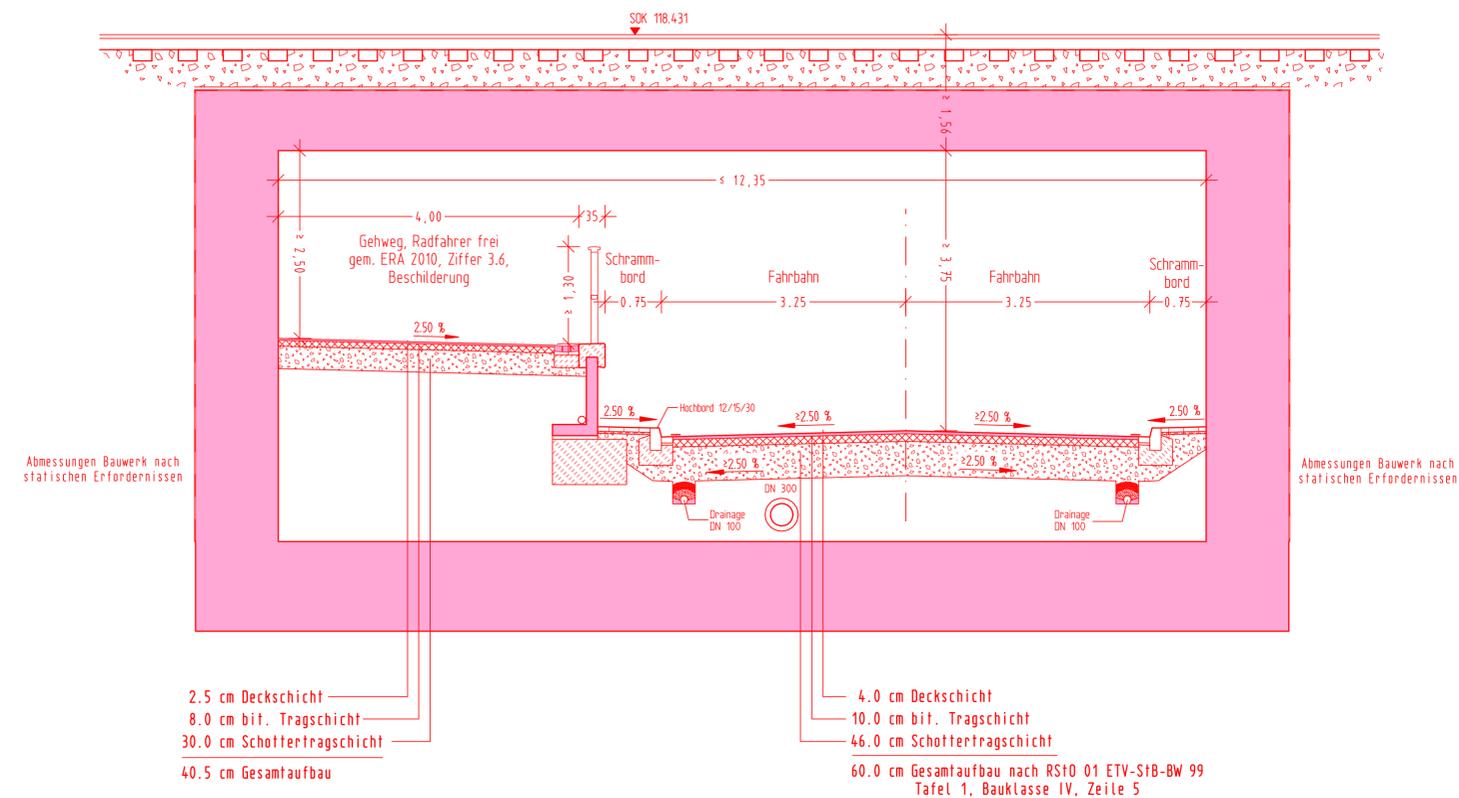

Unterlage 9.1

Genehmigungsvermerk Eisenbahn-Bundesamt

Übersichtsskizze

0	Ausgangsverfahren Antragsfassung	29.11.2019
Index	Änderungen bzw. Ergänzungen	Planungsstand

Genehmigungsplanung: Unterlage für eine Entscheidung nach § 18 AEG

Vorhabenträger: DB NETZE DB Netz AG Regionalbereich Südwest LNP-SW-M-K Schwarzwaldstraße 86 76137 Karlsruhe Karlsruhe, den 29.11.2019 Unterschrift ...gez. R. Ospe...	Planzeichner: GP_09_01_OS-0 Projekt-Nr.: G.016264402	Planverfasser: Prof. Dr.-Ing. H. Bechert und Partner Franz-Sigel-Strasse 49 76646 Bruchsal, Tel. 07251 / 7112-0 Bruchsal, den 29.11.2019 ...gez. Weber	Höhensystem: DHHN92 Koordinatensystem: DB_Ref Ursprungsplan: Blattgröße: 885 x 500 Maßstab: 1:500
--	---	--	---

Vorhaben:
**Bahnübergangsbeseitigung Durmersheim I + II
Strecke 4020 Karlsruhe - Rastatt
DB-km 72.7+65 bis 73.6+52**

Planart: **Querschnitte**
Planinhalt: **Ausbauquerschnitte
Straßenbau Triftstraße, P+R-Anlage**