




Schnitt 2-2
km 0,3+65
M 1: 50

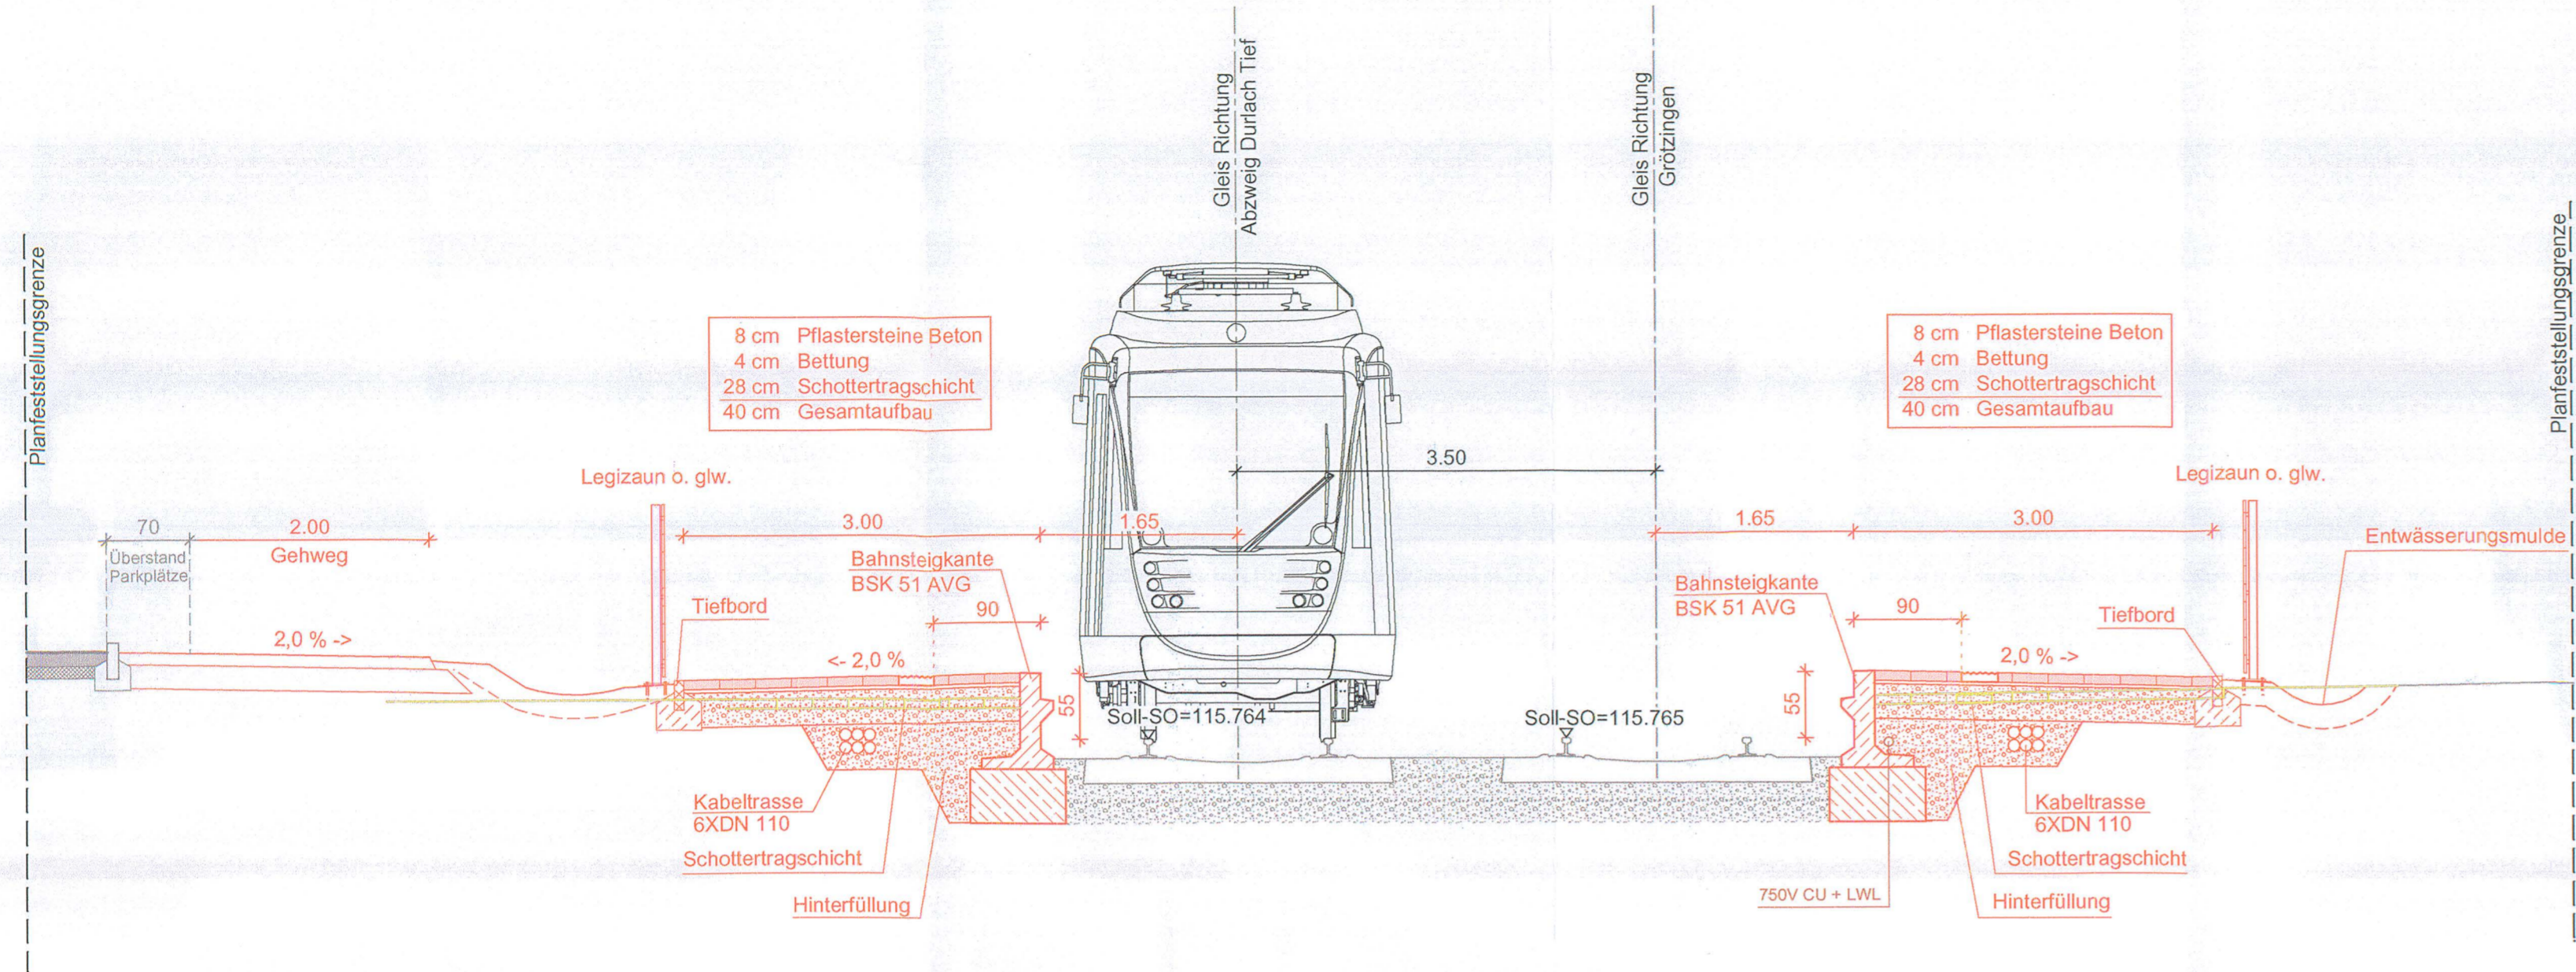

Schnitt 3-3
km 0,4+00
M 1: 50

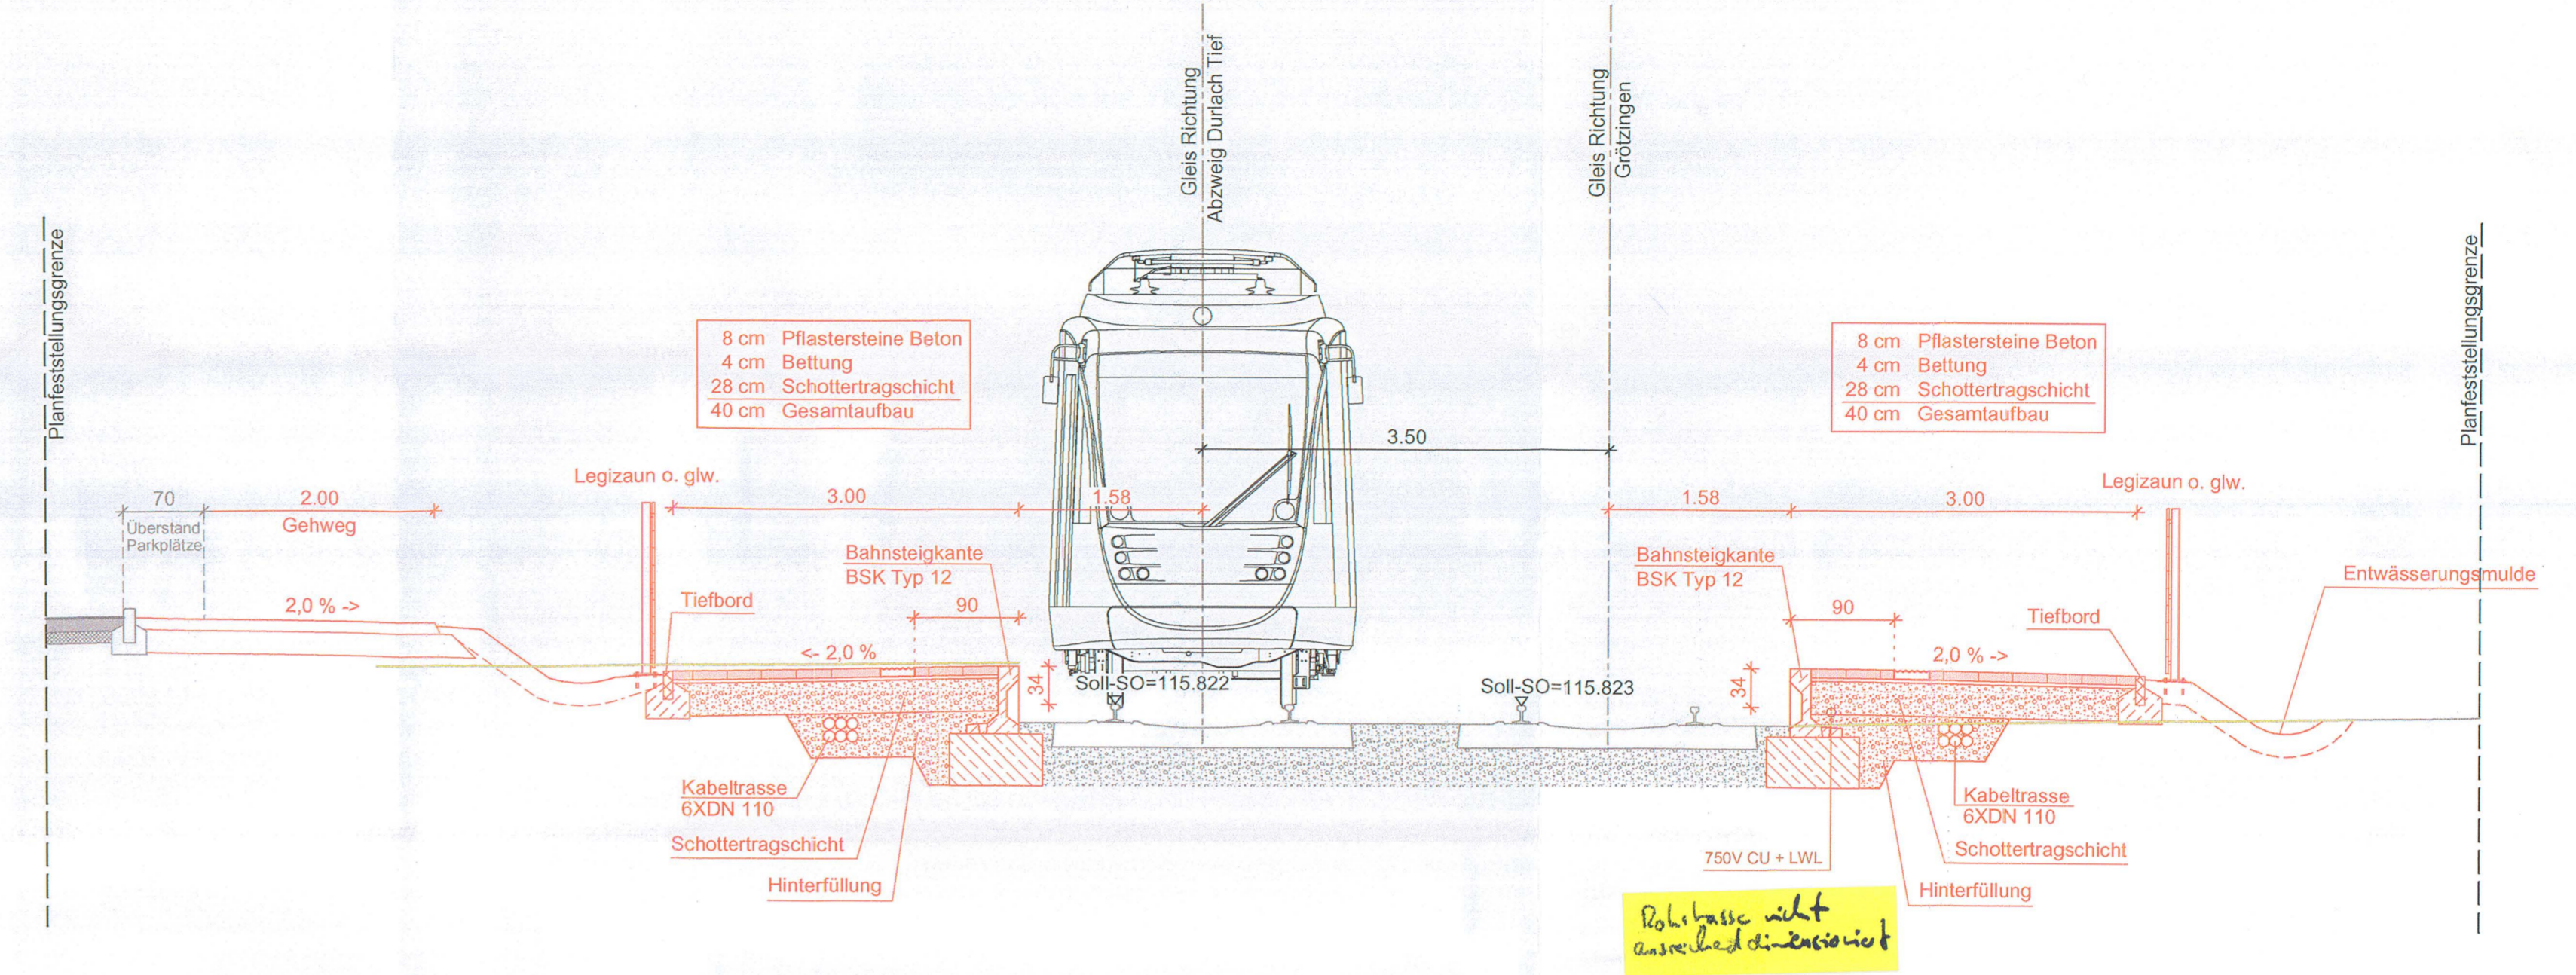

Schnitt 1-1
km 0,3+18 / km 0,3+14
M 1: 50

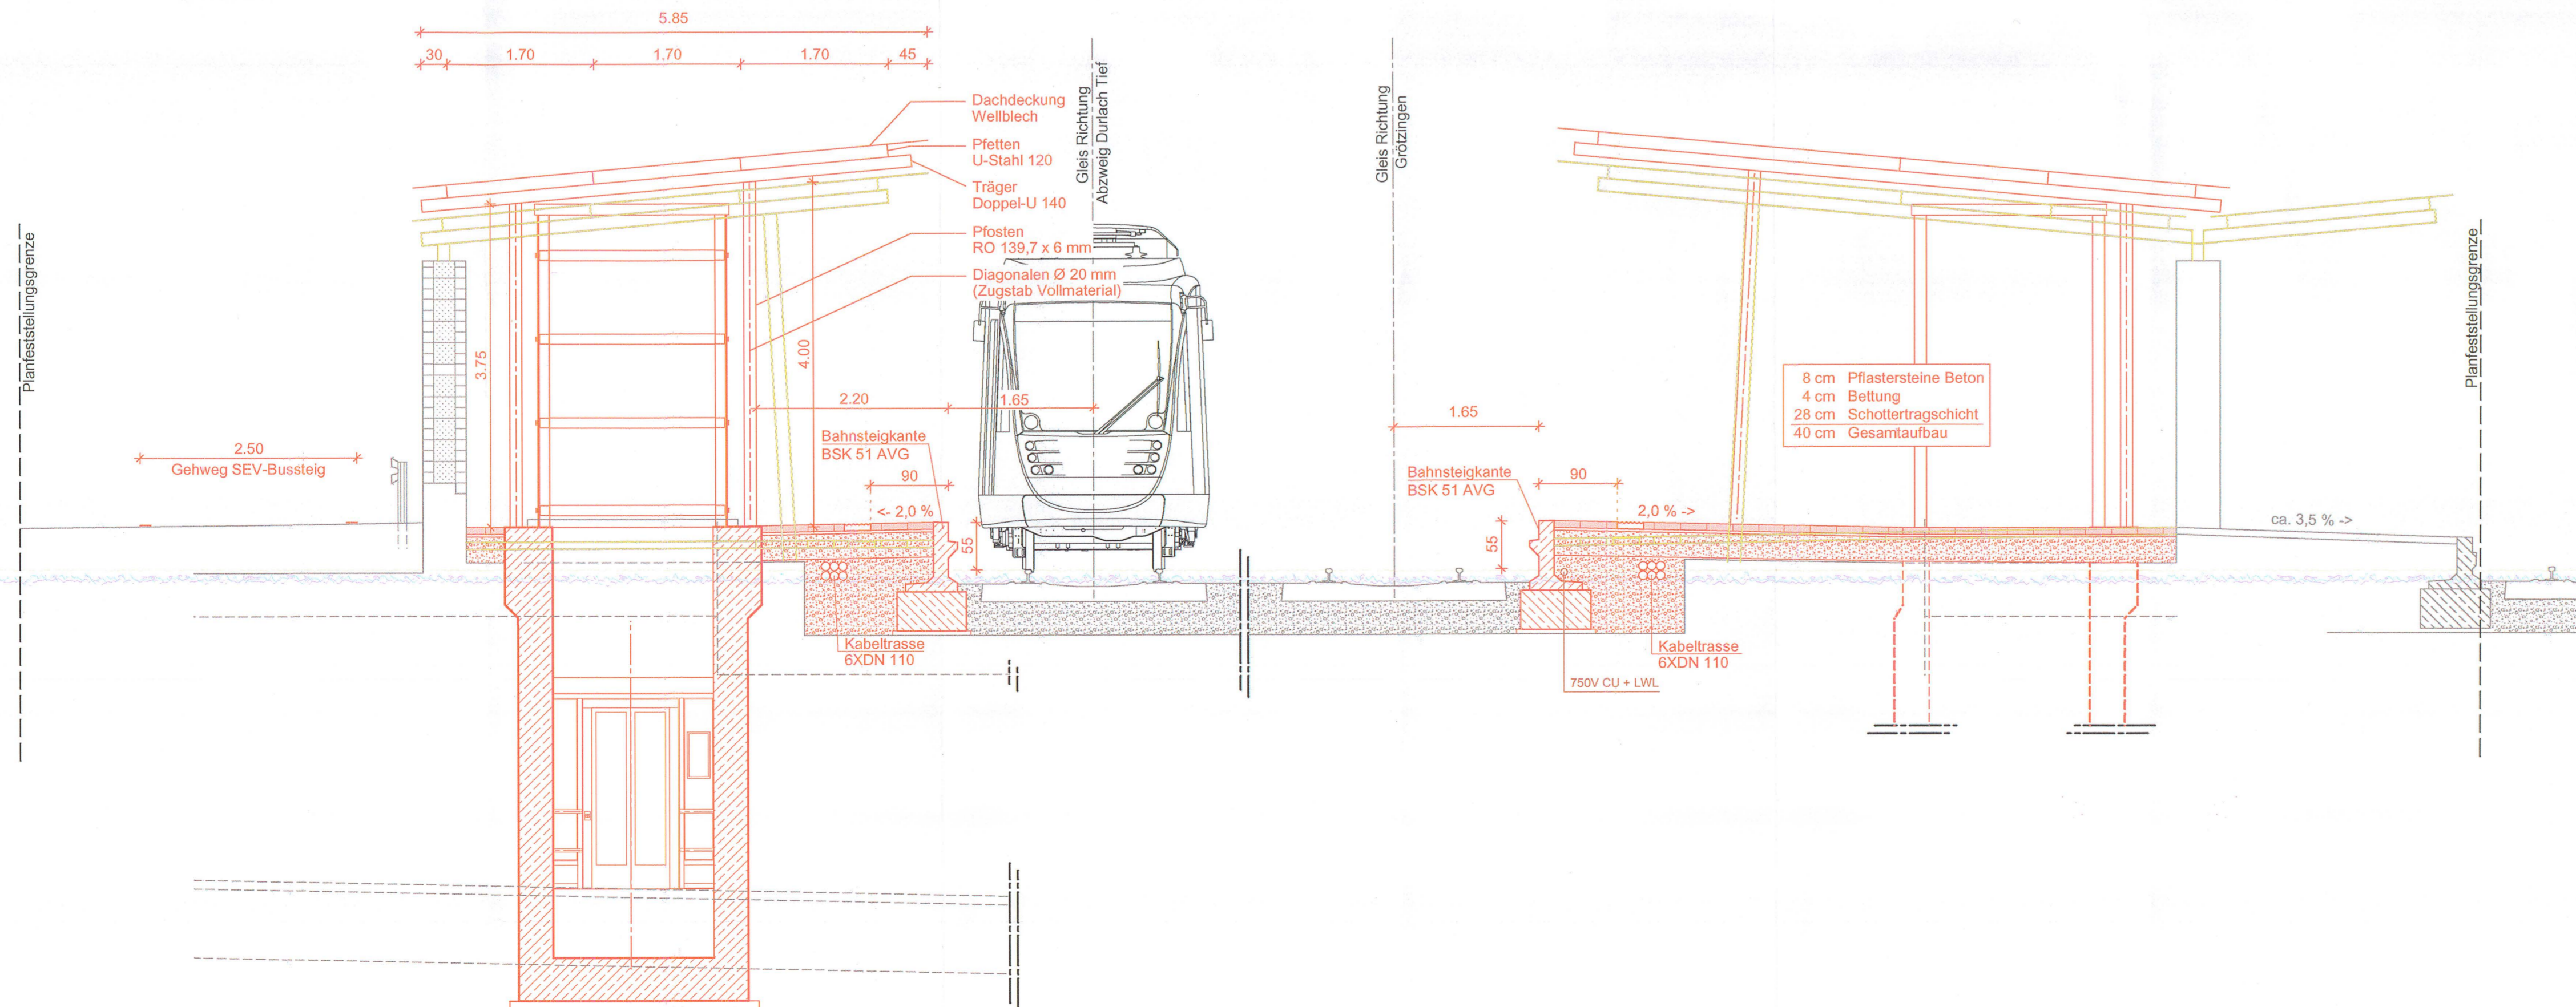

Legende

- Bestand
- Neubau Bahnsteig / Aufzug
- Rückbau
- - - Planfeststellungsgrenze

Name	Datum	Änderung

Planfeststellung nach § 28 PBefG

Name	Datum	
bearbeitet Waag	Jan. 21	Müller Ingenieurplan GmbH
gezeichnet Dammert	Jan. 21	Ettinger Str. 27, 76137 Karlsruhe
geprüft Müller	Jan. 21	Telefon 07 21 / 91 38 0-0
		Telefax 07 21 / 91 38 0-30
		e-mail: info@mp-ka.de

Name	Datum	
gez. Kuhl	Jan. 21	Verkehrsbetriebe Karlsruhe GmbH
V2-PL	03.03.21	Tullastraße 71, 76131 Karlsruhe
V2-PA	03.03.21	Telefon 07 21 / 61 07-0
V2-H	30.03.2021	Telefax 07 21 / 61 07-50 09
V1		
BL		

Strecke:	Abzweig Durlach Tief - Grötzingen	Streckennummer VBK:	12200
Maßnahme:	Bf. Durlach	V2-PL-Projekt-Nr.:	1018
Darstellung:	Querschnitte	Maßstab:	1 : 50
		Anlage:	6