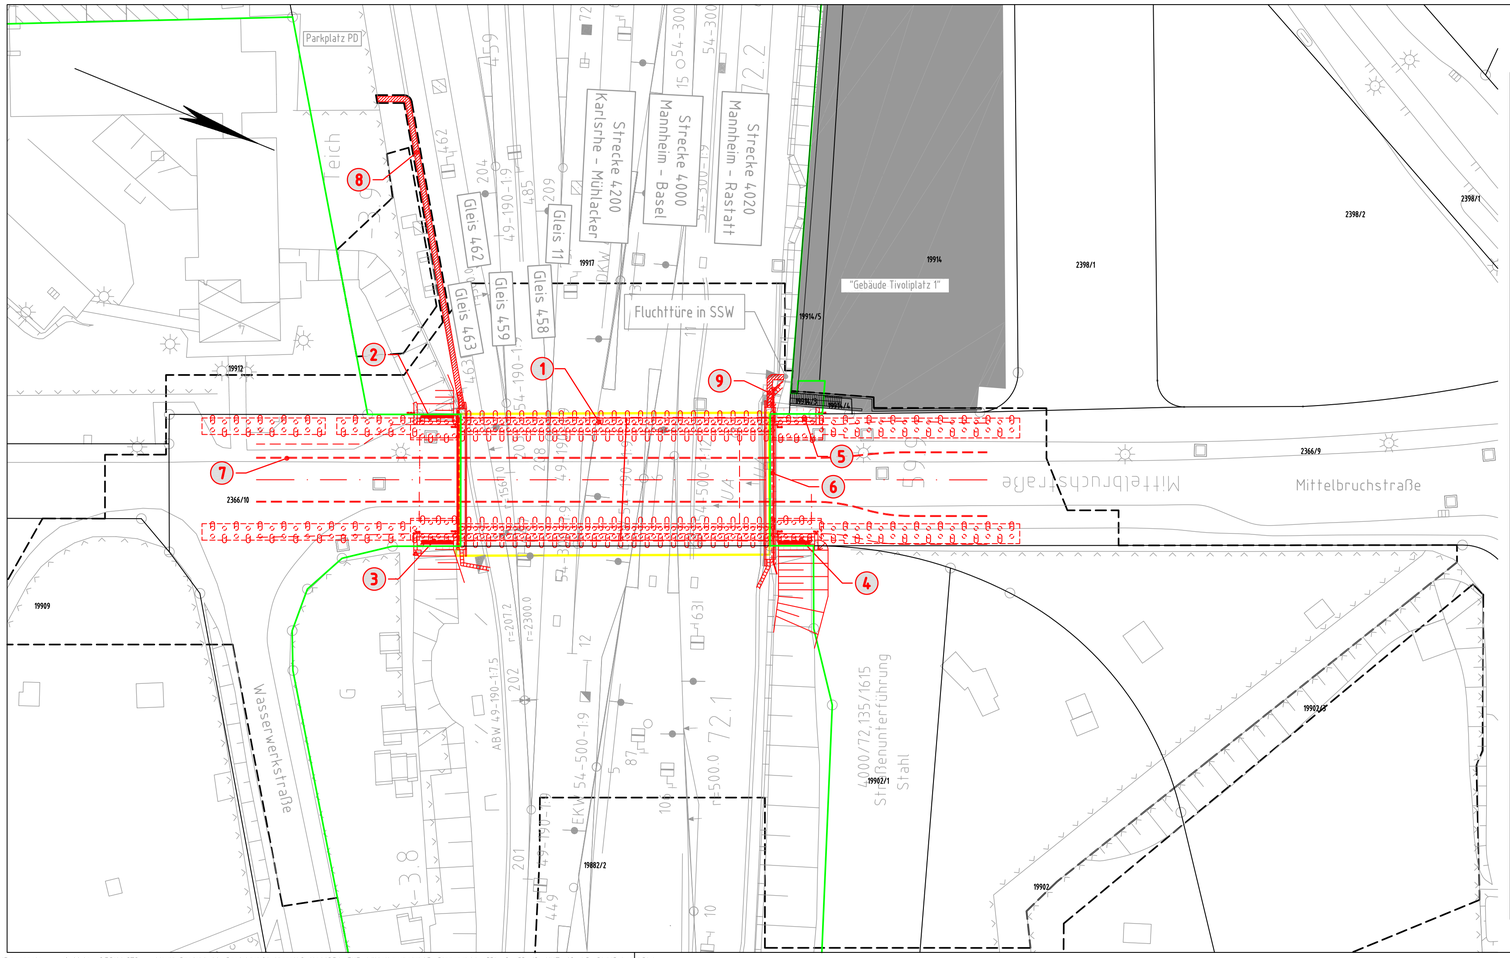

Legende:

- Bestand
- Neubau / Änderung
- Rückbau
- äußere Grenze der vorhabenträgereigenen Grundstücke
- Planfeststellungsgrenze
- Flurstücksgrenze (Kataster amtlich)
- 2398 oder 2456/1 Flurstücksnummer (Kataster amtlich)
- NR laufende Nummer des Bauwerksverzeichnisses

Unterlage 3

Genehmigungsvermerk Eisenbahn-Bundesamt

Übersichtsskizze

Index	Änderungen bzw. Ergänzungen	Planungsstand
0	Ausgangsverfahren: Antragsfassung	15.03.2019

Genehmigungsplanung: Unterlage für eine Entscheidung nach § 18 AEG

Vorhabenträger:

DB Netz AG
Regionales Projektmanagement
I.NP-SW-M-K (3)
Schwarzwaldstraße 86
76137 Karlsruhe

15.03.2019 Datum
gez. Krumpietz Unterschrift

Planverfasser:

DB Engineering & Consulting GmbH
Mönchstraße 29
70191 Stuttgart

15.03.2019 Datum
gez. i.V. Hanuschka Unterschrift

Planzeichen:	GP_03_00_LP-0	
Projekt-Nr.:	G.016161194	
	Datum	Name
gez.	03/2019	Pöppel
bearb.	03/2019	Müller
gepr.	03/2019	Haas
Höhensystem:	DHHN92	
Koordinatensystem:	DB-REF	
Ursprungsplan:	IVL 4000 EH & 4000EI	
Blattgröße:	297×780mm	
Maßstab:	1:500	

Vorhaben:

Erneuerung EÜ Mittelbruchstraße
Strecke 4000 Mannheim Hbf - Basel - Konstanz
Kilometer 72,1+35

Planart: Lageplan

Planinhalt:

Endzustand EÜ Mittelbruchstraße
mit Nummern für das Bauwerksverzeichnis