


Genehmigungsvermerk Eisenbahn-Bundesamt

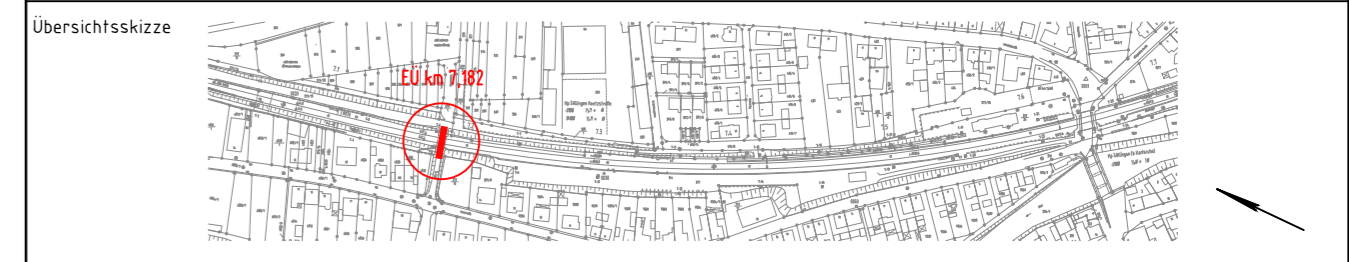

|       |                                   |               |
|-------|-----------------------------------|---------------|
| 0     | Ausgangsverfahren: Antragsfassung | 15.02.2021    |
| Index | Änderungen bzw. Ergänzungen       | Planungsstand |

**Genehmigungsplanung: Unterlage für eine Entscheidung nach § 18 AEG**

|  |  |  |  |
|--|--|--|--|
| Vorhabenträger:<br>DB Netz AG<br>Region Südwest<br>Projekte Freiburg KIB 1<br>INI-SW-F-K<br>Schwarzwaldstraße 86<br>76137 Karlsruhe<br>15.02.2021<br>Datum |  | Planzeichen Nr.: GP_08_00_BE-0<br>Projekt-Nr.: V16-008-04-02 |  |
| gez. i. A. Höhl<br>Unterschrift  |  | Datum  |  |
| Planverfasser:<br><b>IGS INGENIEURE</b><br>GmbH & Co. KG<br>Beratende Ingenieure - VBI<br>Hoher Weg 13   06120 Halle   0345-613879-0                       |  | Höhensystem: DHHN 92   |  |
| 15.02.2021<br>Datum  |  | gez. i. V. St. Reinhardt<br>Unterschrift                     |  |
| 15.02.2021   |  | Koordinatensystem: DB_REF                                    |  |
| 15.02.2021   |  | Ursprungsplan:   |  |
| 15.02.2021   |  | Blattgröße: 295x650  |  |
| 15.02.2021   |  | Maßstab: 1:500   |  |

Vorhaben:  
**Änderung EÜ km 7,182 Im Bahnwinkel Söllingen,  
Strecke 4200 Karlsruhe Hbf - Mühlacker  
Planfeststellungsabschnitt, km 7,120 bis km 7,209**

Planart:  
**Baustelleneinrichtungs- und erschließungsplan**

Planinhalt:  
**Strecke 4200, km 7,106 - 7,228**



Bestandskataster (grau) aufgrund Flurbereinigung überholt.

**Legende**

- Bestand
- äußere Grenze der vorhabenträgereigenen Grundstücke
- Planfeststellungsgrenze
- Kreis-/ Gemeindegrenze
- Gemarkungsgrenze
- Flurgrenze
- Flurstücksgrenze
- Zugehörigkeitshaken
- Flurstücksnummer

} Kataster (amtlich)

- laufende Nummer des Bauwerksverzeichnisses
- Baustelleneinrichtungsfläche
- Baustraße
- Nutzung nicht öffentlicher Straßen als Baustellenzufahrt
- Anbindung des Baufeldes bzw. der Baustraße an das öffentliche Straßennetz

Zur Wahrung der Urheberrechte ist eine Weitergabe an andere Nutzer nicht statthaft. Datenquelle: DB Netz AG, DB-GIS Bahn-Geodaten