G:\CARD90\K971_Reaktivierung_Schwarzwaldbahn\L_PEPK11.PLT\L_pgek11_1_B

Schutzgebiete
Natur, Landschaft, Wasser

- NSG – Naturschutzgebiet
- LSG – Landschaftsschutzgebiet
- NP – Naturpark
- Biotope geschützt
- FFH – FFH-Gebiet

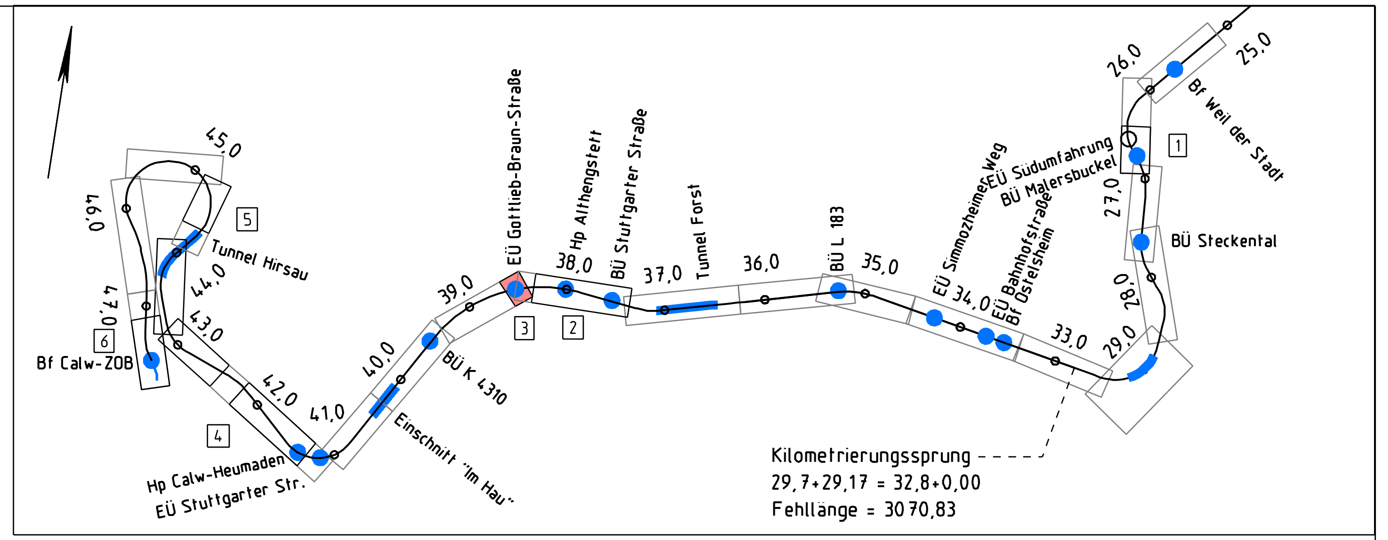

Genehmigungsplanung
Diverse Eisenbahnkreuzungs- und Verkehrsstationsmaßnahmen

Index	Änderungen	Datum	Name

Bauherr:

Zweckverband Hermann-Hesse-Bahn
c/o Landratsamt Calw
Vogteistraße 42 - 46
75365 Calw

27.08.2018
Datum
Unterschrift

Planersteller:

Mailänder Consult GmbH
Mathystraße 13 • 76133 Karlsruhe
T 0721 93280-0 • F 0721 93280-10

27.08.2018
Datum
i.V. Unterschrift

	Datum:	Name:
bearbeitet:	07/2015	Bu
gezeichnet:	07/2015	Bu
geprüft:	27.08.2018	Re

Projekt:

Wiederinbetriebnahme der Strecke Weil der Stadt - Calw

Planbezeichnung:

Bestandsplan
km 38,3+87 bis km 38,7+85

Maßstab: 1:1000	Blattnummer: 3	Anlage: 3.2

Ausgabe vom: 27.08.18