


G:\BAHN\K971_REAKTIVIERUNG_SCHWARZWALDBAHN\04_PLANGEN\PLAENE\RO-R_GEPK01_STR.DWG

Einschnitt "Im Hau"
Regelquerschnitt II
km 40,1+00 bis 40,4+40
M 1:50

- Legende:
- Bestand
 - Planung
 - Rückbau

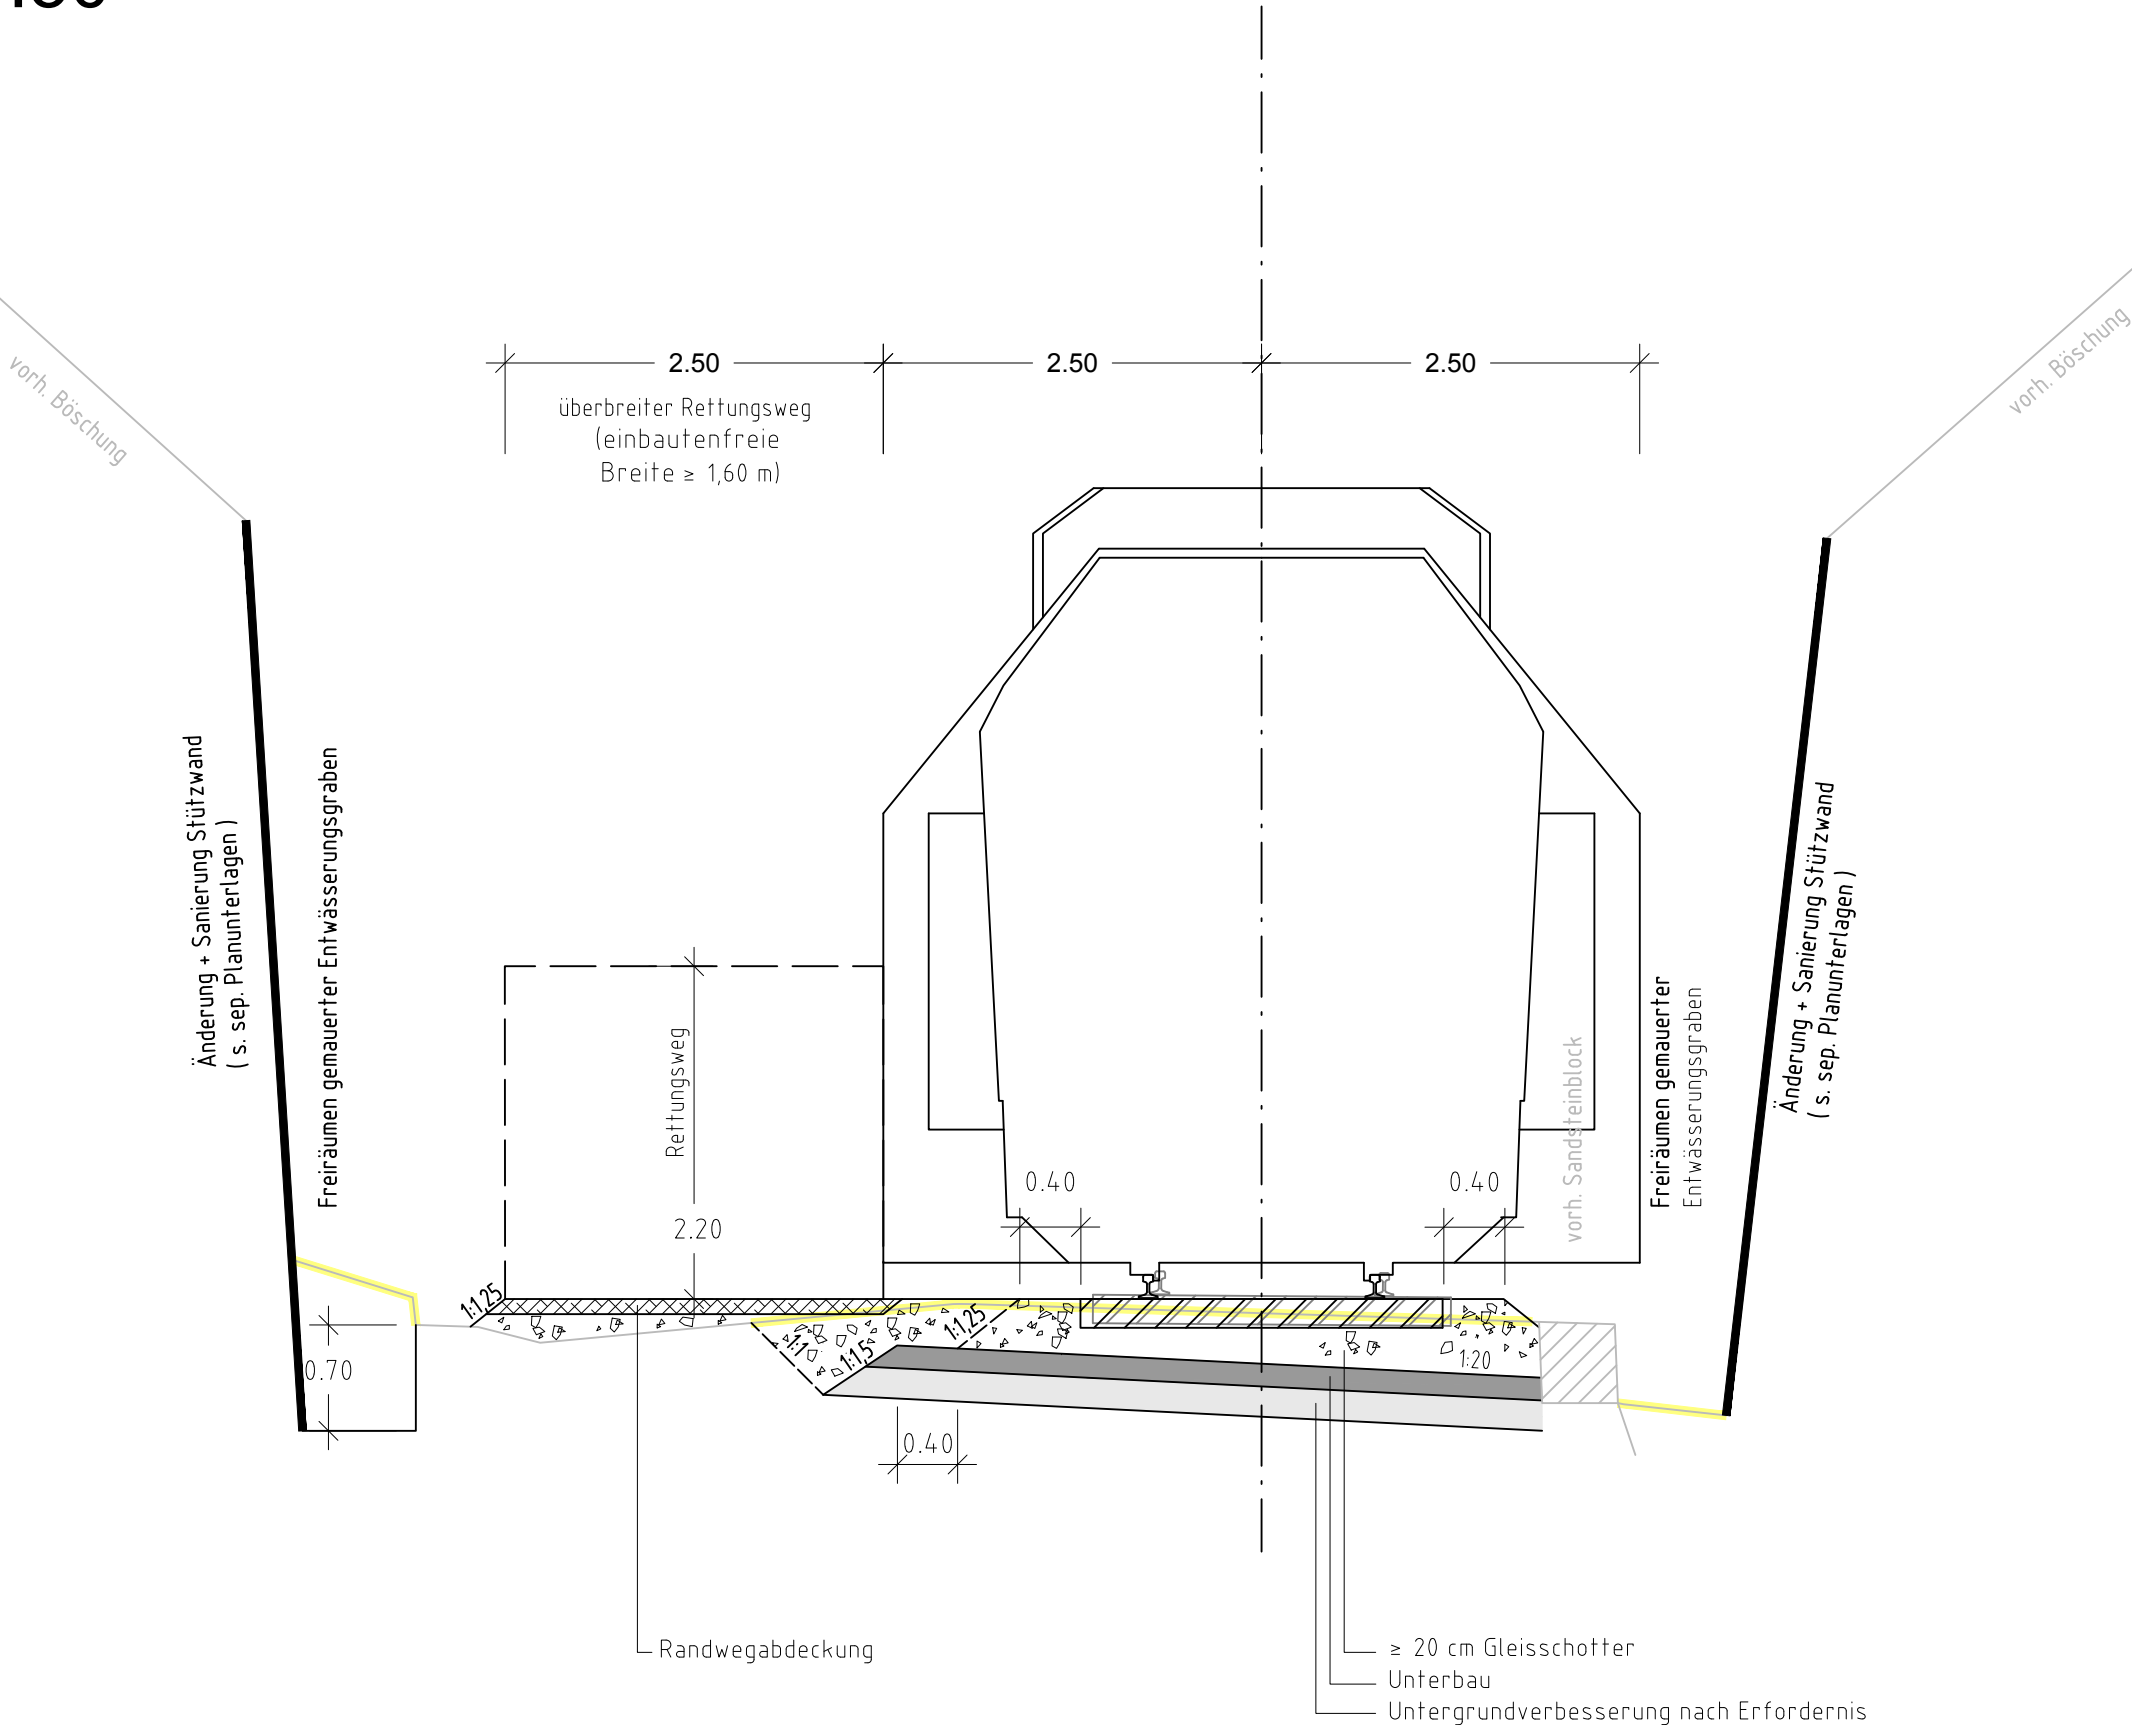

Deckblatt zum Planfeststellungsverfahren

Genehmigungsplanung			
Index	Änderungen	Datum	Name
a	Betonsohlschalen entfallen	09.07.2018	Re/HS

bearbeitet im Auftrag:

LANDKREIS CALW

Landratsamt Calw
Abteilung S-Bahn und ÖPNV
Vogtelstraße 42 - 46
75365 Calw

09.07.2018
Datum

Unterschrift

K. Pir

Planersteller:

Mailänder Consult

Mailänder Consult GmbH
Mathysstraße 13 76133 Karlsruhe
T 0721 93280-0 F 0721 93280-10

09.07.2018
Datum

Unterschrift

i.v.g.

	Datum:	Name:
bearbeitet:	08.15	Re
gezeichnet:	08.15	HS
geprüft:	29.01.2016	Re

Projekt:

Wiederinbetriebnahme der
Strecke Weil der Stadt - Calw

Planbezeichnung:

Einschnitt "Im Hau"
Regelquerschnitt II, km 40,1+00 bis km 40,4+40

Maßstab:	1:50	Blattnummer:	—	Anlage:	4.2.2a
----------	------	--------------	---	---------	--------