


Einschnitt "Im Hau"  
Regelquerschnitt III  
km 40,4+40 bis 40,9+20  
M 1:50

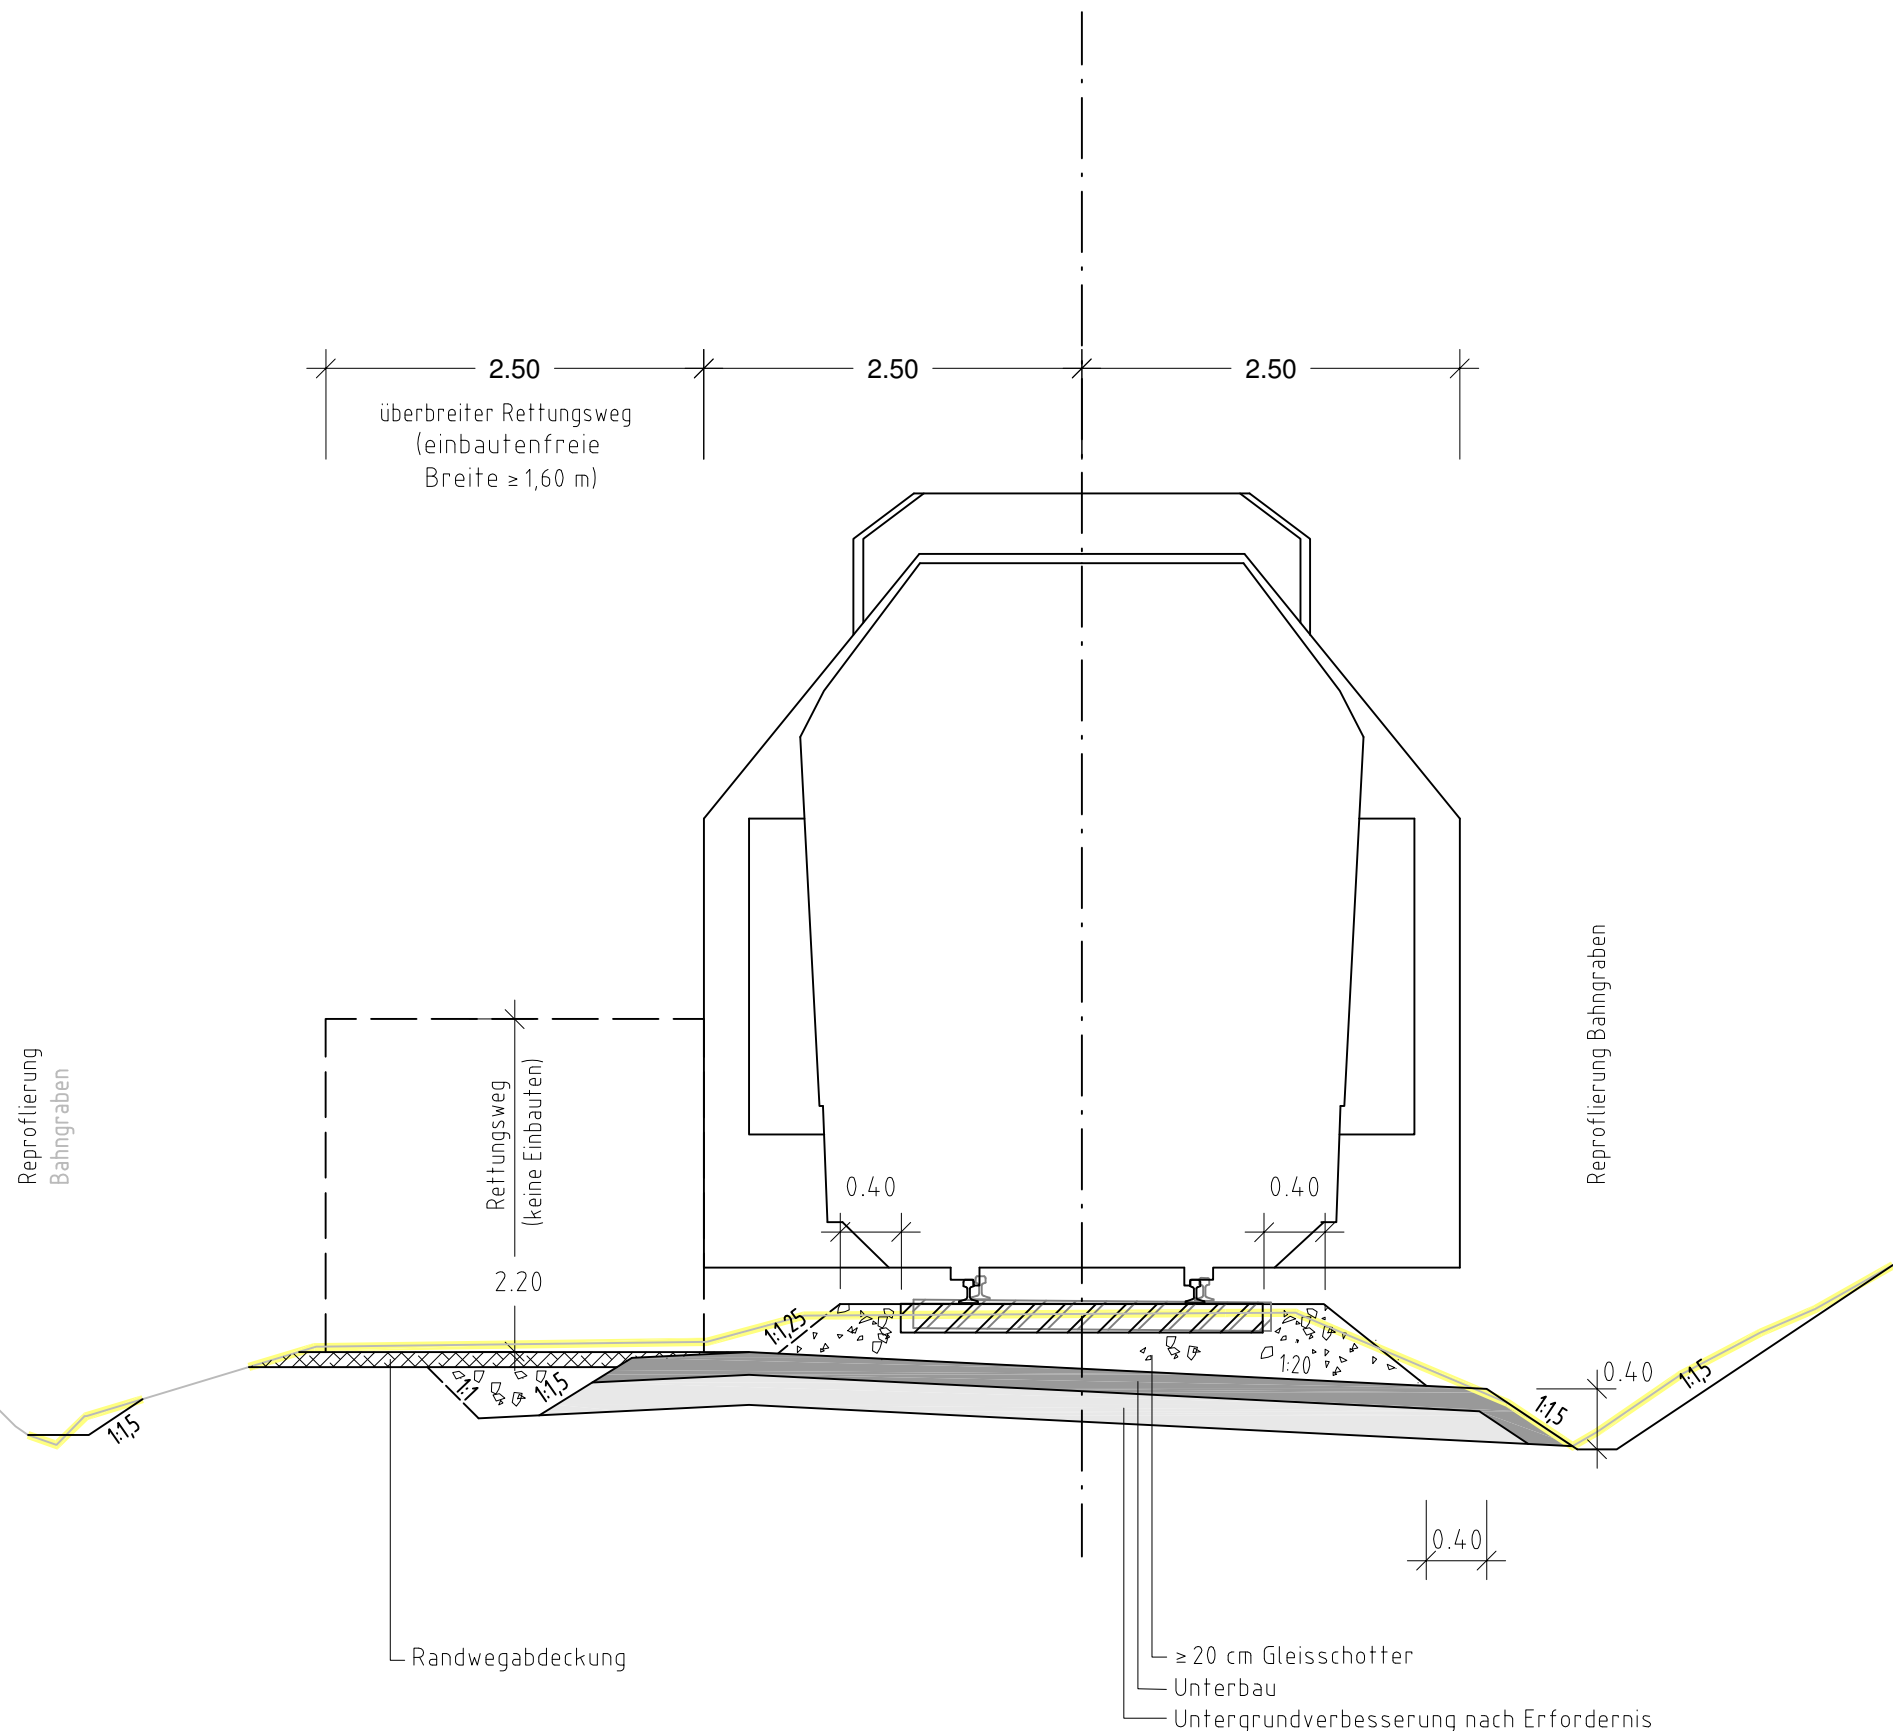


- Legende:
- Bestand
  - Planung
  - Rückbau

Genehmigungsplanung

Index	Änderungen	Datum	Name

Bearbeitet im Auftrag:


LANDKREIS CALW




Abteilung Projekt S-Bahn und ÖPNV  
Vogteistraße 42 - 46  
75365 Calw

29.01.2016

Datum

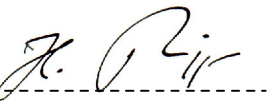

Unterschrift

Planersteller:	<div><div>Mailänder Consult</div><div></div></div>	Mailänder Consult GmbH Mathystraße 13 • 76133 Karlsruhe T 0721 93280-0 • F 0721 93280-10		Datum:	Name:
			bearbeitet:	08.15	Re
			gezeichnet:	08.15	HS
			geprüft:	29.01.2016	Re

Projekt: **Wiederinbetriebnahme der Strecke Weil der Stadt - Calw**

Planbezeichnung: **Einschnitt "Im Hau"  
Regelquerschnitt III, km 40,4+40 bis km 40,9+20**

Maßstab:	1:50	Blattnummer:	—	Anlage:	4.2.3
----------	------	--------------	---	---------	-------