


G:\BAHN\K971_REAKTIVIERUNG_SCHWARZWALDBAHN\04_PLANGEN\PLAENE\RO-R_GEPK01_STR.DWG

Einschnitt "Im Hau"
Regelquerschnitt I
km 39,7+10 bis 40,1+00
M 1:50

- Legende:
- Bestand
 - Planung
 - Rückbau

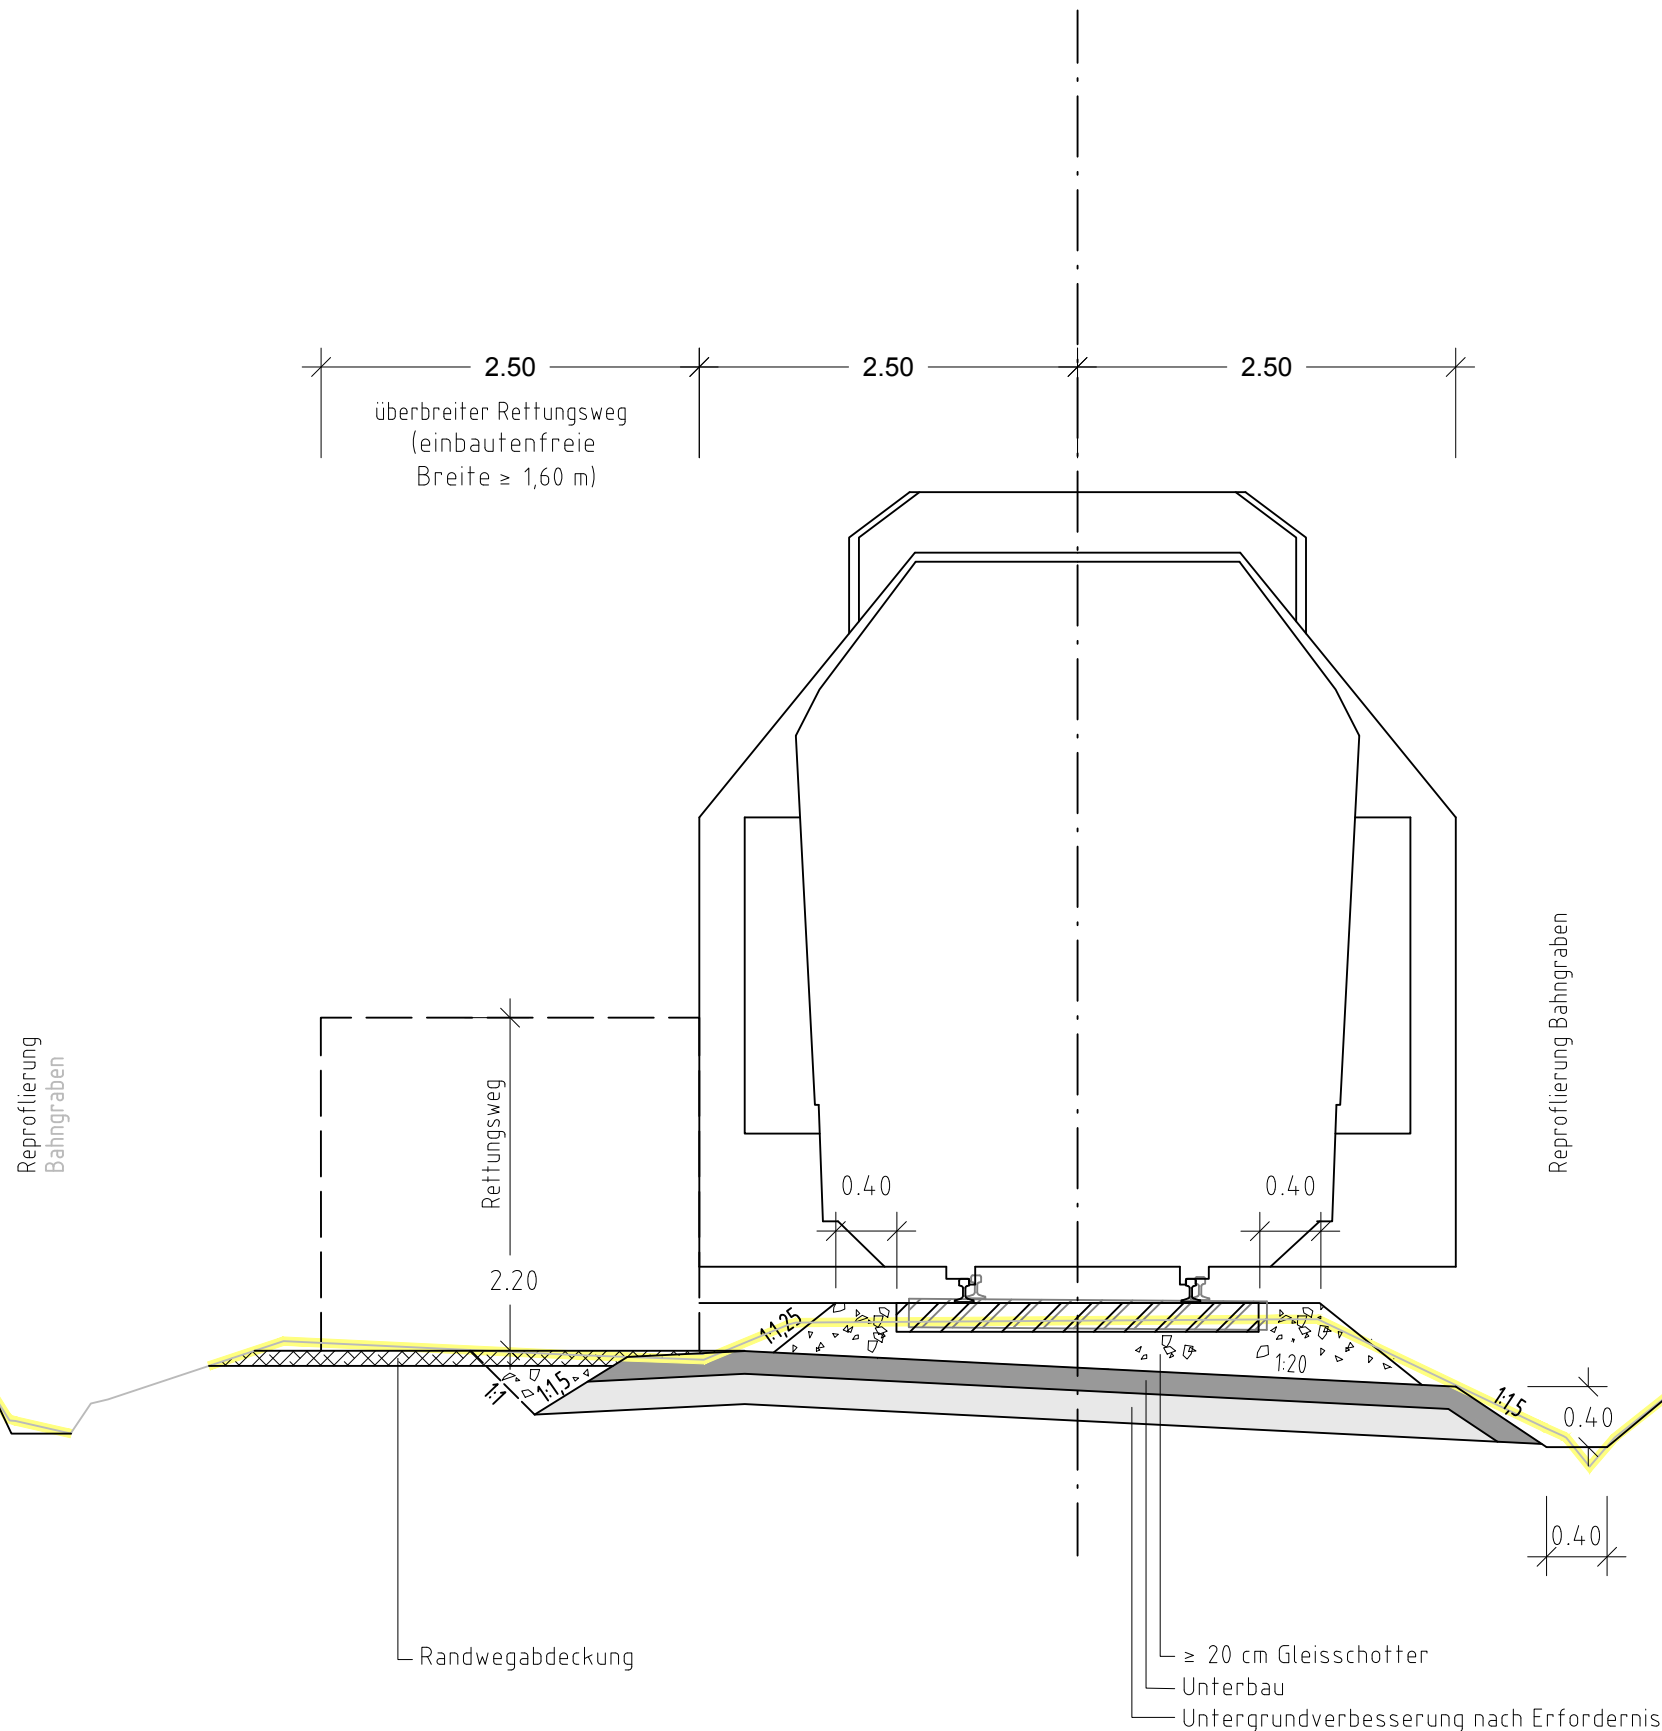


Deckblatt zum Planfeststellungsverfahren

Genehmigungsplanung			
Index	Änderungen	Datum	Name
a	Betonsohlschalen entfallen	09.07.2018	Re/HS

bearbeitet im Auftrag:

LANDKREIS CALW




Landratsamt Calw
Abteilung S-Bahn und ÖPNV
Vogtelstraße 42 - 46
75365 Calw

09.07.2018

Datum

[Signature]

Unterschrift

Planersteller:		Datum:	Name:
<p>Mailänder Consult </p> <p>Mailänder Consult GmbH Mathystraße 13 76133 Karlsruhe T 0721 93280-0 F 0721 93280-10</p>	bearbeitet:	08.15	Re
	gezeichnet:	08.15	HS
	geprüft:	29.01.2016	Re

Projekt:

**Wiederinbetriebnahme der
Strecke Weil der Stadt - Calw**

Planbezeichnung:

**Einschnitt "Im Hau"
Regelquerschnitt I, km 39,7+10 bis km 40,1+00**

Maßstab:	1:50	Blattnummer:	—	Anlage:	4.2.1a
----------	------	--------------	---	---------	--------

Druckdatum vom: 15.09.2017