


G:\BAHN\K971\_REAKTIVIERUNG\_SCHWARZWALDBAHN\04\_PLÄNGEN\PLAENE\RO-RQ-R\_GEPK01\_STR.DWG


Einschnitt "Im Hau"  
Regelquerschnitt I  
km 39,7+10 bis 40,1+00  
M 1:50

- Legende:
- Bestand
  - Planung
  - Rückbau

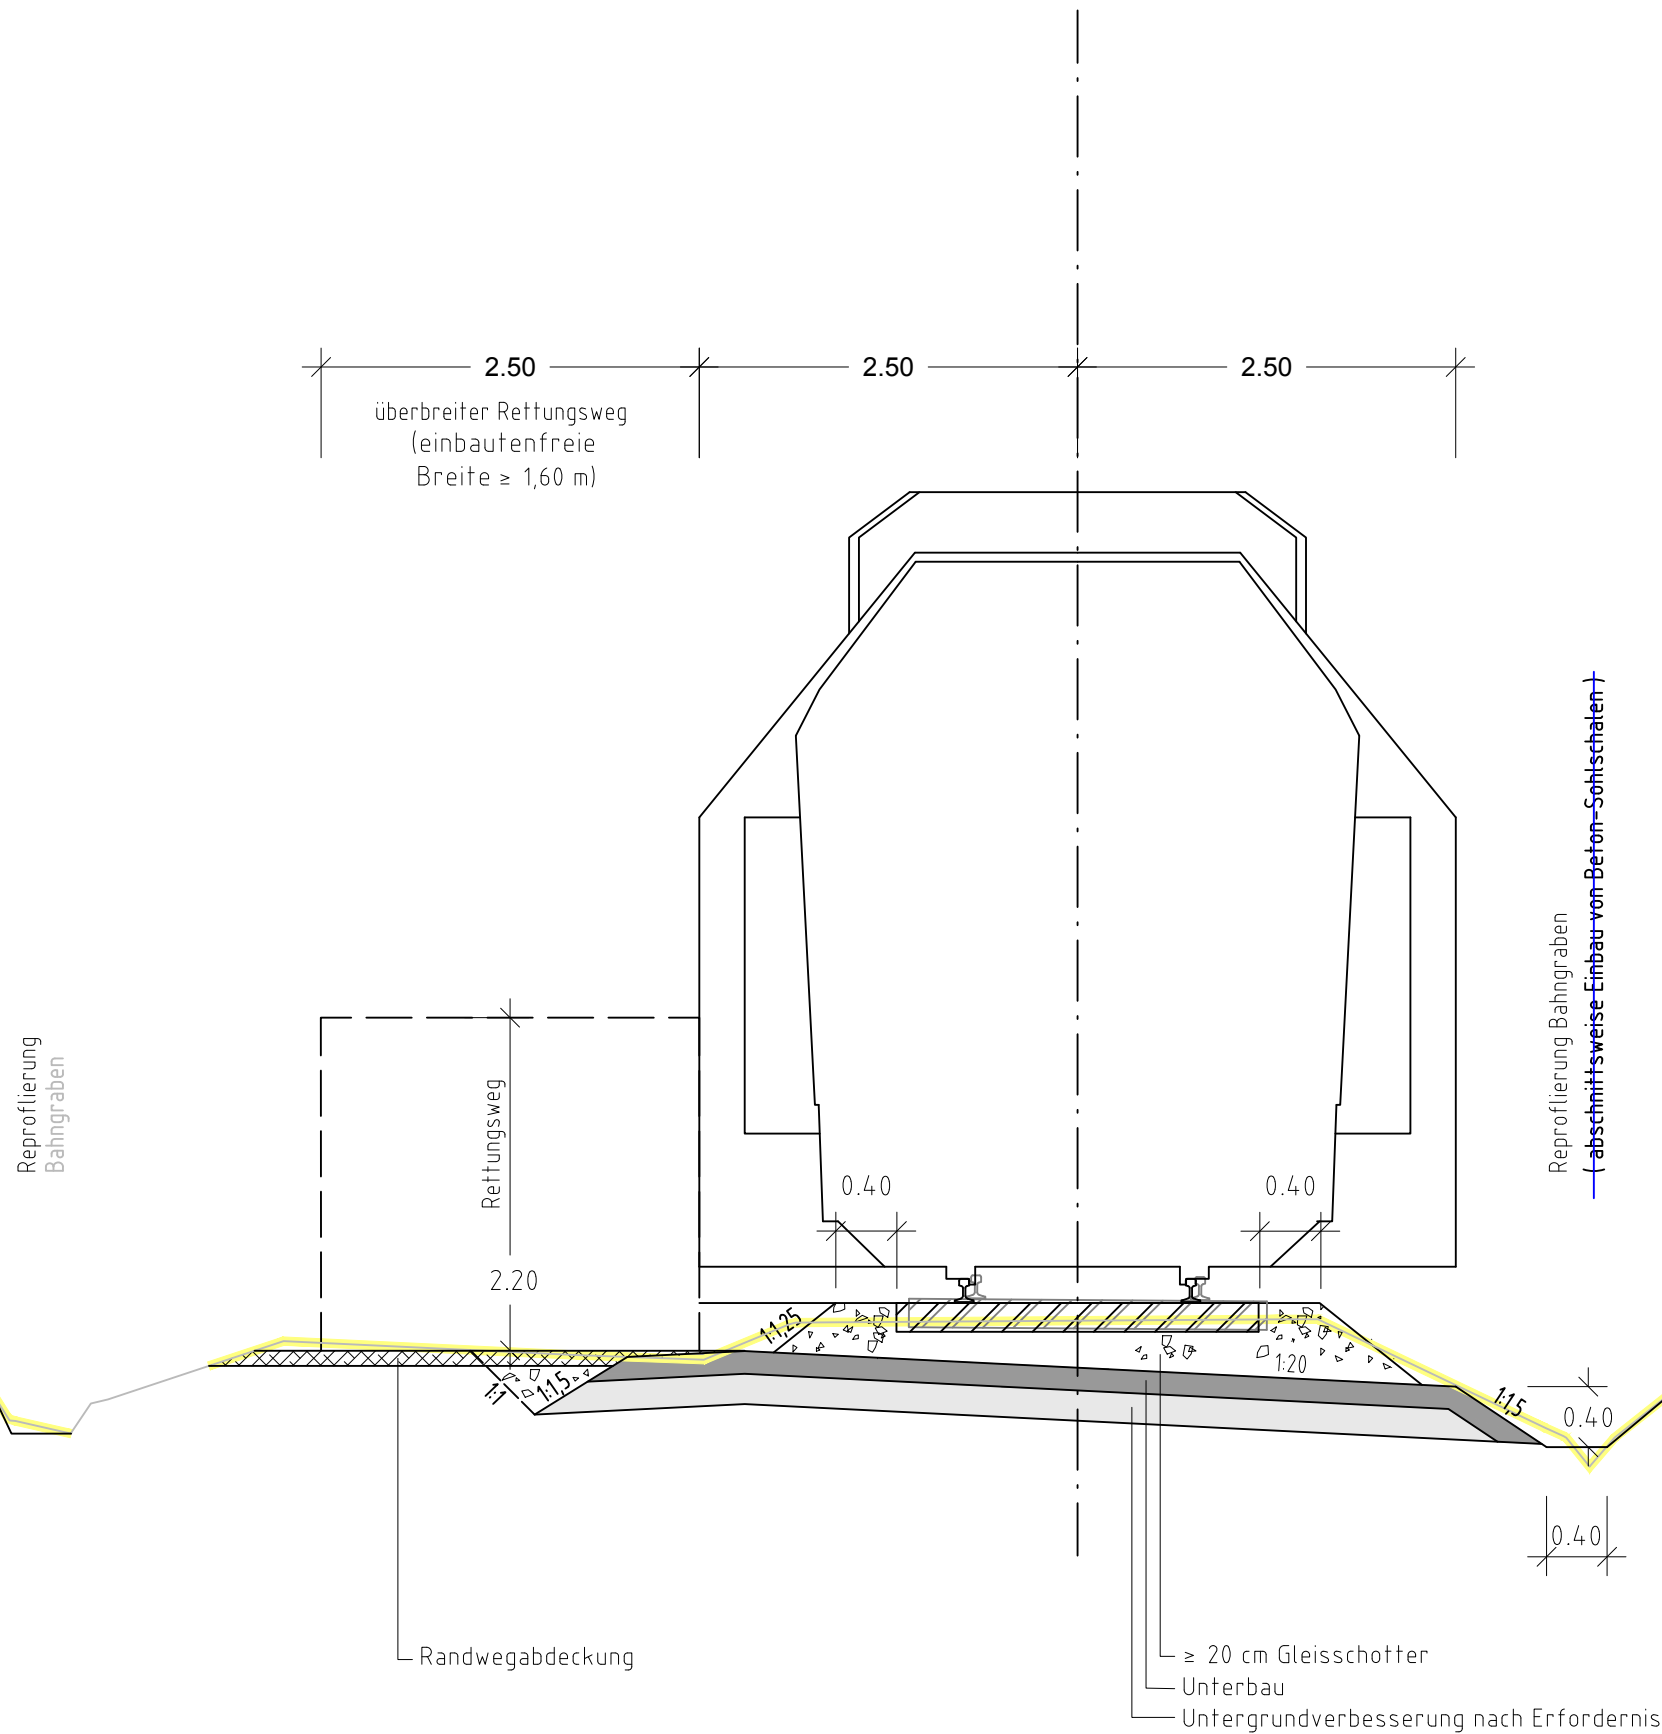

Erläuterungsblatt zum Deckblatt

Genehmigungsplanung			
Index	Änderungen	Datum	Name
a	Betonsohlschalen entfallen	09.07.2018	Re/HS

bearbeitet im Auftrag:			
<div>Landkreis Calw</div> <div>Landratsamt Calw Abteilung S-Bahn und ÖPNV Vogelstraße 42 - 46 75365 Calw</div>		<div>29.01.2016 - 09.07.2018</div> <div>Datum</div>	
		<div>Unterschrift</div> <div></div>	

Planersteller: <div>Mailänder Consult</div> <div>Mailänder Consult GmbH Mathysstraße 13 76133 Karlsruhe T 0721 93280-0 F 0721 93280-10</div>		Datum:	Name:
	bearbeitet:	08.15	Re
	gezeichnet:	08.15	HS
	geprüft:	29.01.2016	Re

Projekt:	
Wiederinbetriebnahme der Strecke Weil der Stadt - Calw	

Planbezeichnung:	
Einschnitt "Im Hau" Regelquerschnitt I, km 39,7+10 bis km 40,1+00	

Maßstab:	1:50	Blattnummer:	—	Erläuterung zu Anlage:	4.2.1 a
----------	------	--------------	---	---------------------------	---------