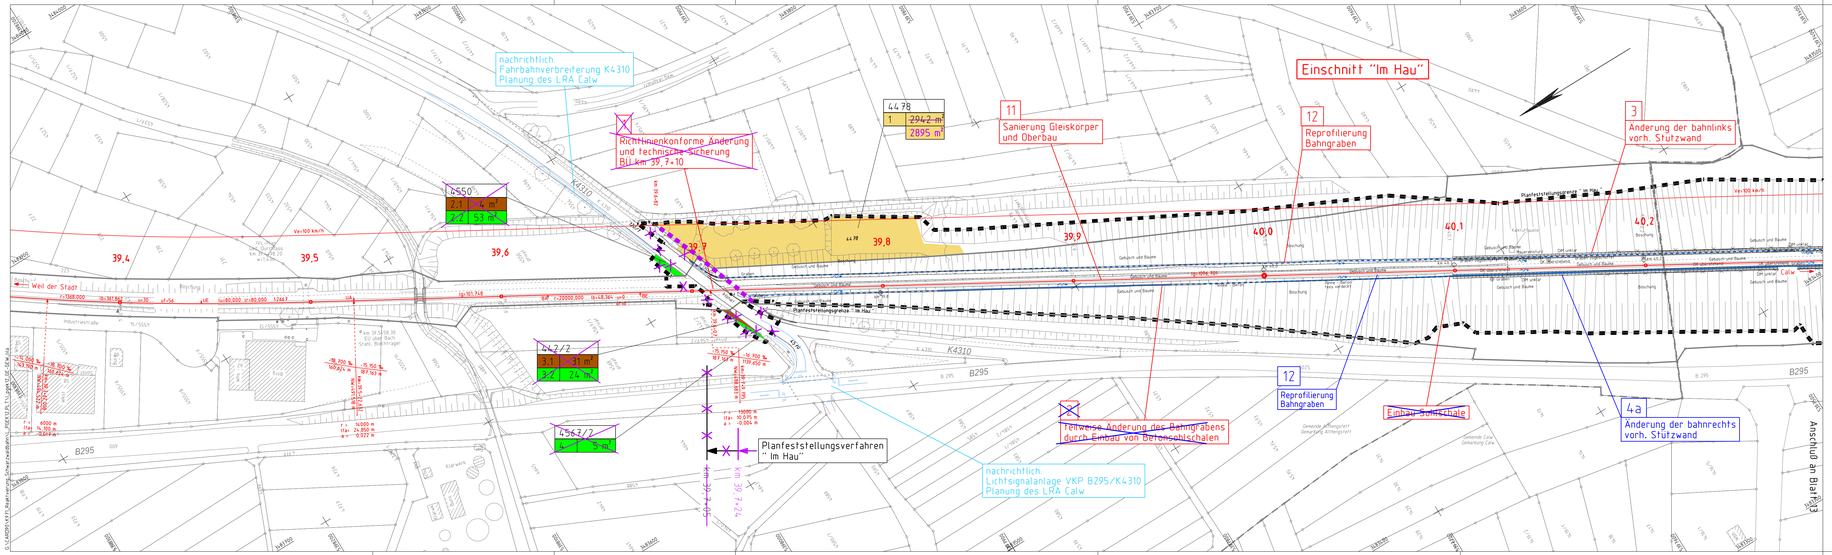

Legende

- Erwerb
- vorübergehende Inanspruchnahme
- dauernd zu belastende Fläche
- 120/1 / 2 549 m² — Flurstücksnummer / Lfd. Nr. im Grunderwerbsverz. / Flächenbedarf
- Planfeststellungsgrenze
- Bahngrundstücksgrenze

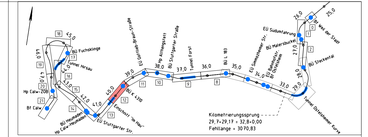

Erläuterungsblatt zum Deckblatt

Genehmigungsplanung

Index	Änderungen	Datum	Name
b	Herausnahme Änderung BÜ km 39,7+10 aus Verfahren	12.11.2021	Re/WS
a	Betonschlitzwänden entfallen, Übernetzung Stützwand bahnrechts	09.07.2018	Re/WS

bearbeitet im Auftrag

LANDKREIS CALW

Landratsamt Calw
Abteilung S-Bahn und ÖPNV
Vogteistraße 42 - 46
75365 Calw
~~29.01.2016~~ ~~09.07.2018~~ 12.11.2021
Datum

Unterschrift

Planersteller

Mailänder Consult

Mailänder Consult GmbH
Hermann-Hesse-Straße 12 • 70563 Karlsruhe
T 0721/9106-0 • F 0721/9106-10

		Datum	Name
bearbeitet:		07/2015	Bu
gezeichnet:		07/2015	Bu
geprüft:		29.01.2016	Re

~~29.01.2016~~ ~~09.07.2018~~ 12.11.2021
Datum

Unterschrift

Projekt

Wiederinbetriebnahme der Strecke Weil der Stadt – Calw

Planbezeichnung

Lageplan Grunderwerb
km 39,3+50 bis km 40,2+93

Maßstab	Blattnummer	Erläuterung zu Anlage
1:1000	~~12~~	5.1.1a-b

Ausgabe vom 15.09.2017