


G:\BAHN\K971\_REAKTIVIERUNG SCHWARZWALDBAHN\04\_PLANGEN\PLAENE\PLP\_PGEK01\_QUELLE\_181206.DWG

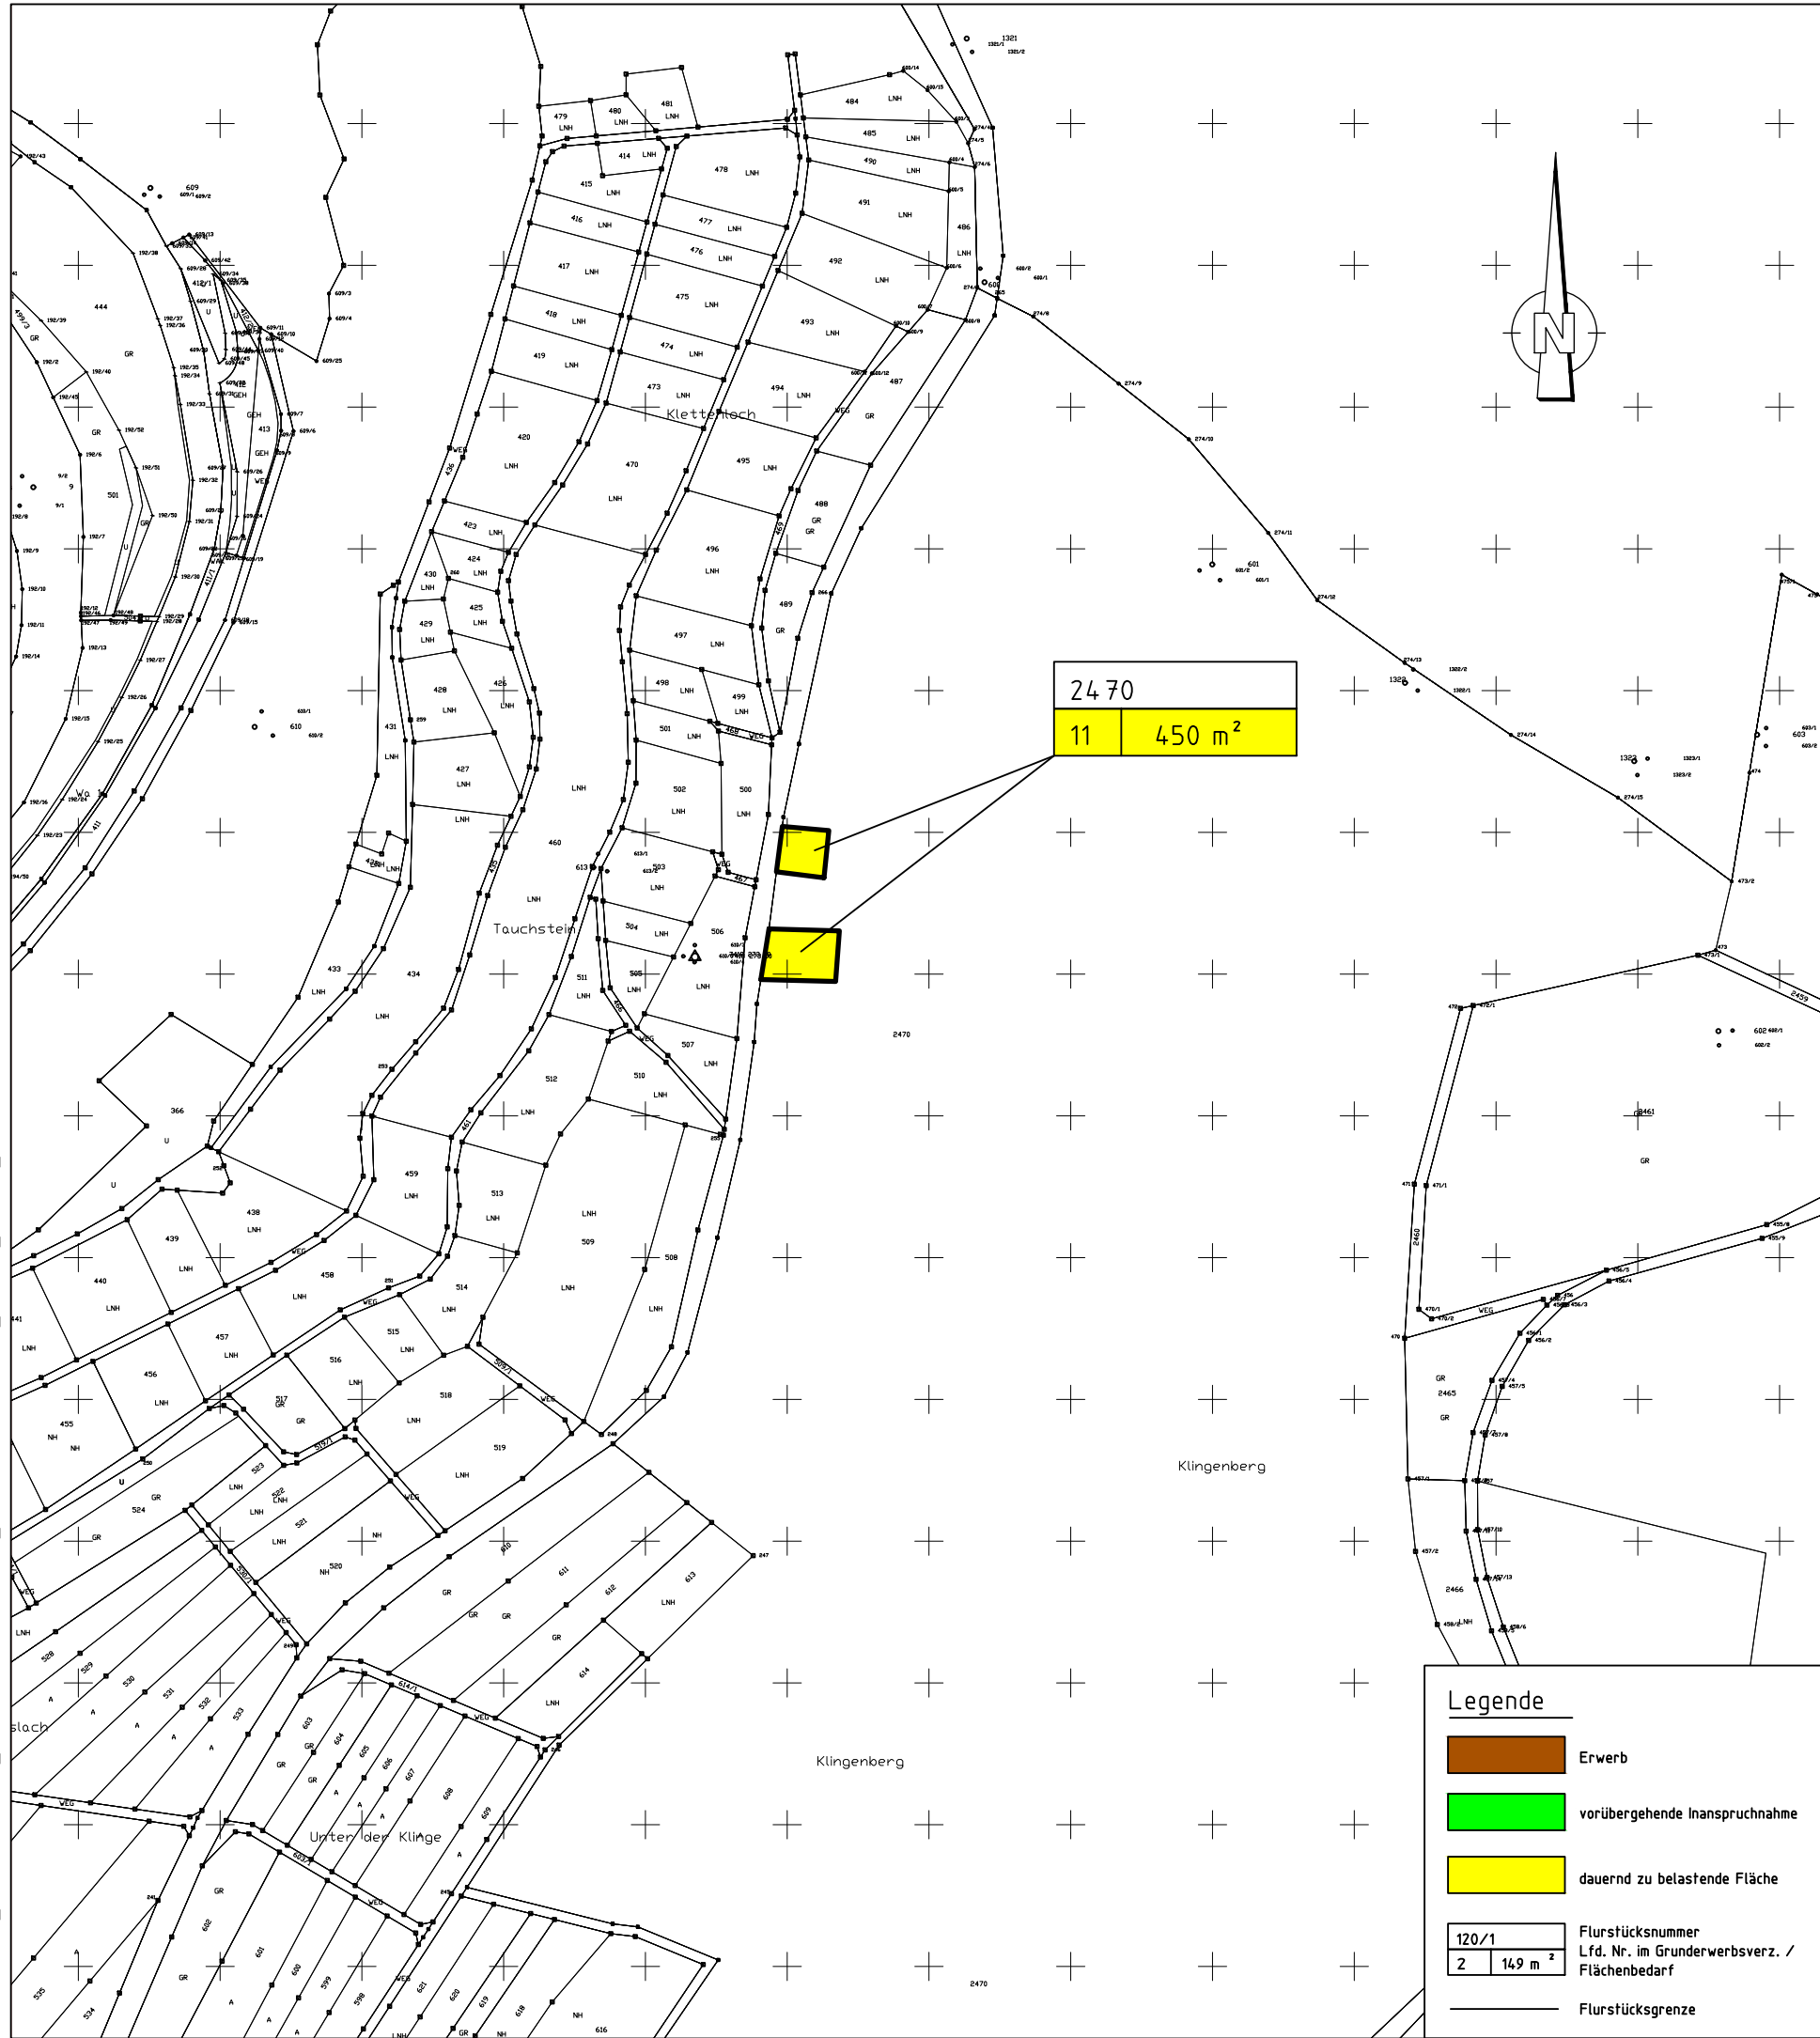

## Genehmigungsplanung

Index	Änderungen	Datum	Name

bearbeitet im Auftrag:



Abteilung S-Bahn und ÖPNV  
Vogteistraße 42 - 46  
75365 Calw

30.11.2018  
Datum

*[Signature]*  
Unterschrift

Planersteller:



Mailänder Consult GmbH  
Mathystraße 13 • 76133 Karlsruhe  
T 0721 93280-0 • F 0721 93280-10

30.11.2018  
Datum

*[Signature]*  
Unterschrift

	Datum:	Name:
bearbeitet:	12/18	Re
gezeichnet:	12/18	HS
geprüft:	30.11.18	Re

Projekt:

Wiederinbetriebnahme der  
Strecke Weil der Stadt - Calw

Planbezeichnung:

Grunderwerb  
Kohärenzmaßnahme Kalktuffquelle

Maßstab:  
1:2.500

Blattnummer:

-

Anlage:  
5.1.6