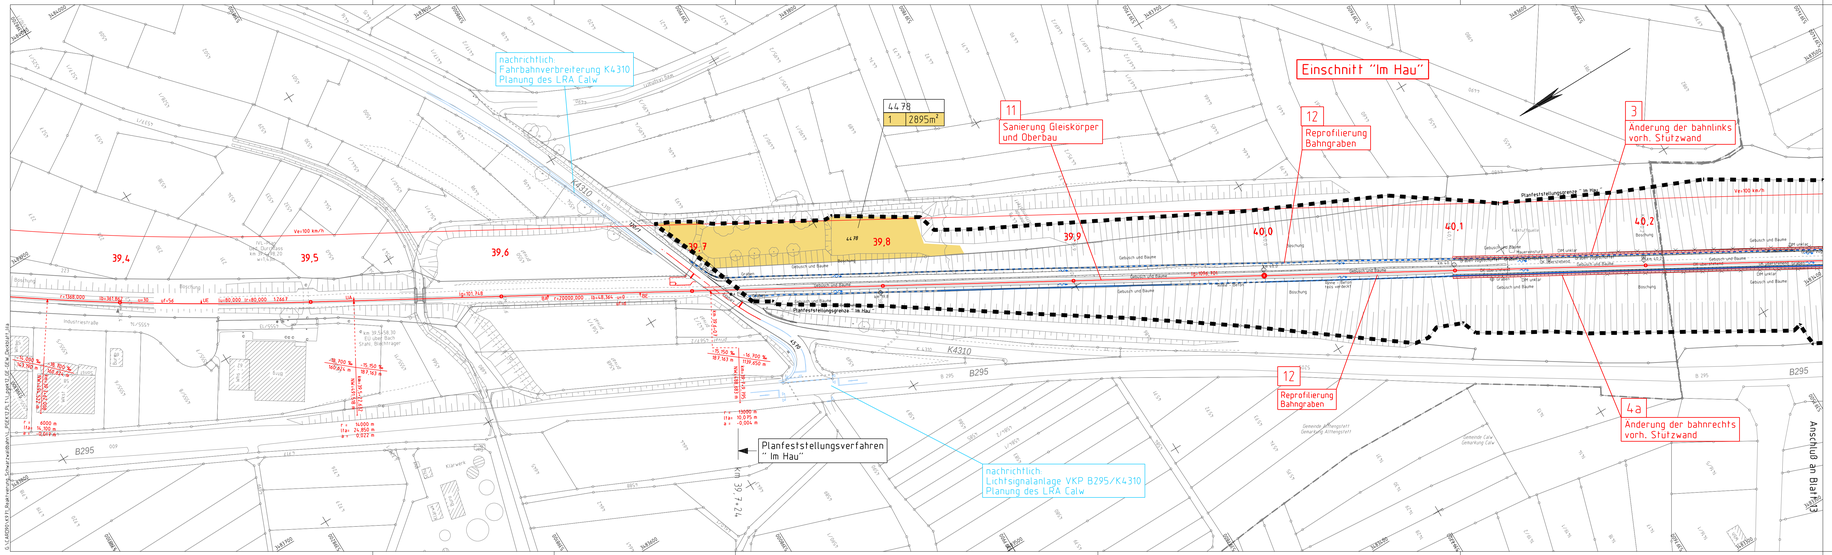

Legende

- Erwerb
- vorübergehende Inanspruchnahme
- dauernd zu belastende Fläche
- 120/1 Flurstücksnummer
- 2 14,9 m² Lfd. Nr. im Grunderwerbsverz. / Flächenbedarf
- Planfeststellungsgrenze
- Bahngrundstücksgrenze

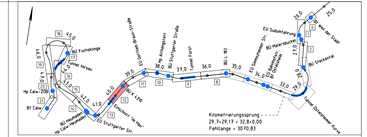

Deckblatt zum Planfeststellungsverfahren

Genehmigungsplanung

Index	Änderungen	Datum	Name
b	Herausnahme Änderung BÜ km 39,7+10 aus Verfahren	12.11.2021	Re/HS
a	Betonsohlschalen entfallen, Übernetzung Stutzwand bahnrechts	09.07.2018	Re/HS

bearbeitet im Auftrag:

LANDKREIS CALW

Landratsamt Calw
Abteilung S-Bahn und ÖPNV
Vogteistraße 42 - 46
75365 Calw

12.11.2021
Datum

Unterschrift

Planersteller:

Mailänder Consult

Mailänder Consult GmbH
Marktstraße 13 • 76133 Karlsruhe
T 0721 93280-10 • F 0721 93280-10

12.11.2021
Datum

Unterschrift

	Datum	Name
bearbeitet:	07/2015	Bu
gezeichnet:	07/2015	Bu
geprüft:	29.01.2016	Re

Projekt:

Wiederinbetriebnahme der Strecke Weil der Stadt – Calw

Planbezeichnung:

Lageplan Grunderwerb
km 39,3+50 bis km 40,2+93

Maßstab	Blattnummer	Anlage
1:1000		5.1.1b

Ausgabe vom 15.09.2017