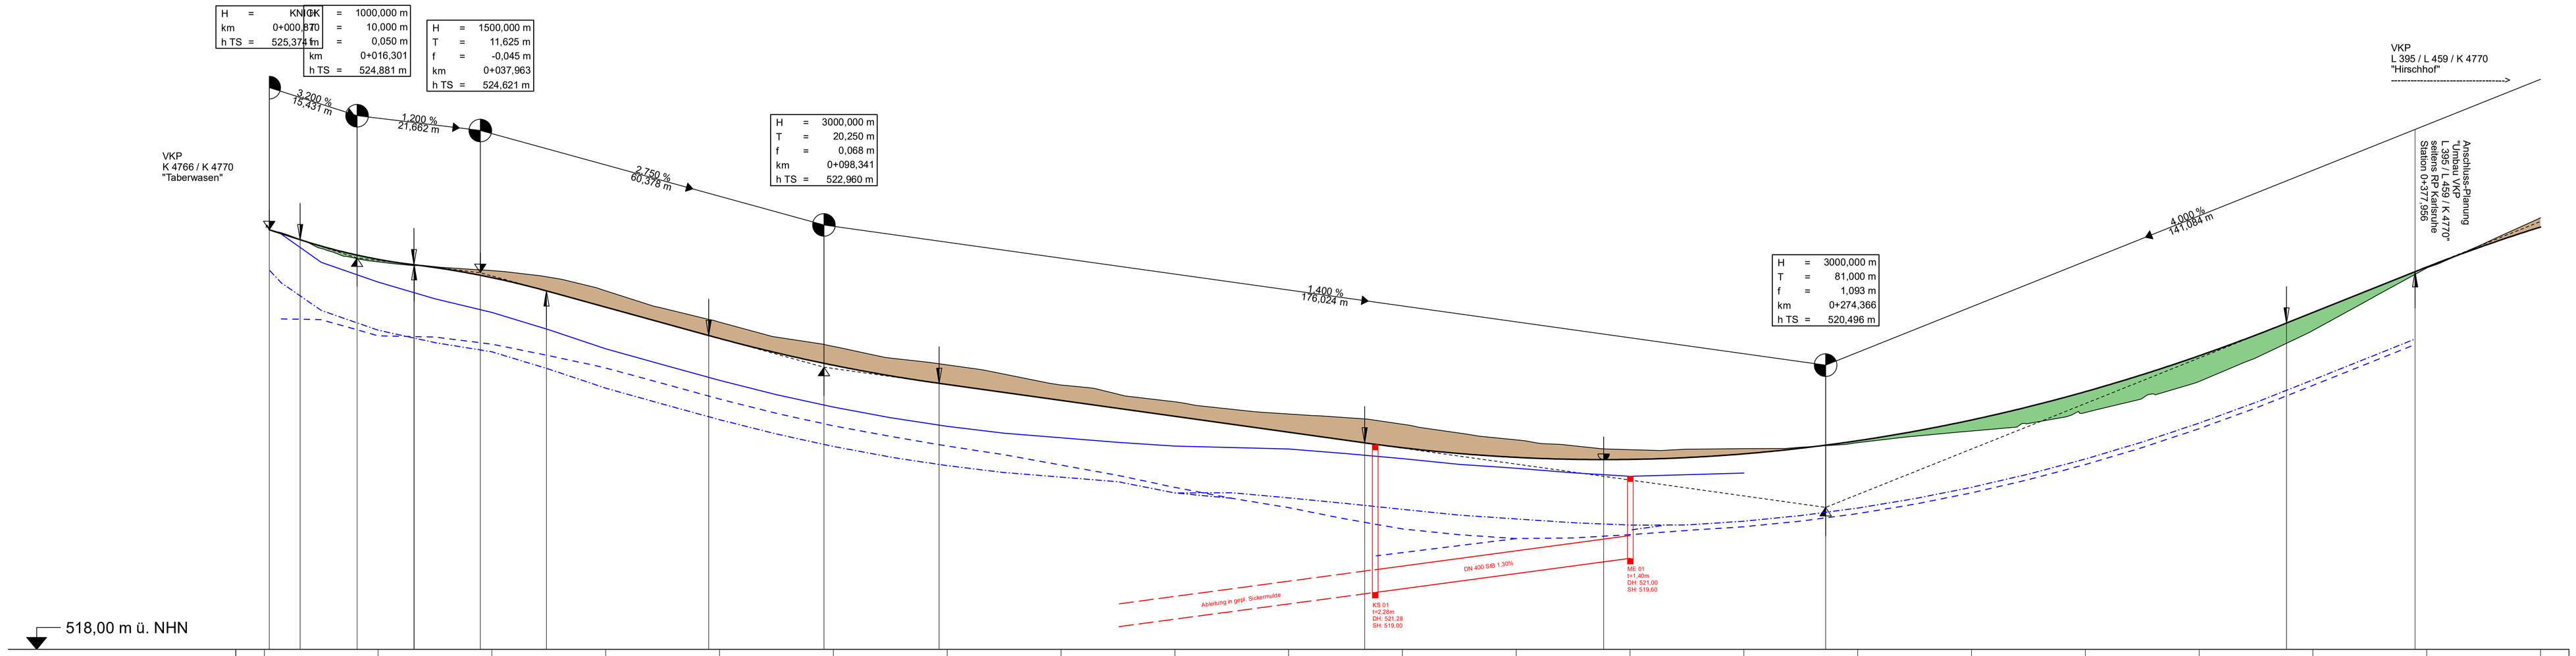

Gradientenhöhe		524,86	524,53	524,01	523,47	522,99	522,66	522,38	522,10	521,82	521,54	521,38	521,34	521,44	521,67	522,03	522,53	523,16	523,92	524,72	525,42				
Station Gradiente	0,00	20,00	40,00	60,00	80,00	100,00	120,00	140,00	160,00	180,00	200,00	220,00	240,00	260,00	280,00	300,00	320,00	340,00	360,00	380,00	400,00				
Geländehöhe		524,61	524,66	524,30	523,75	523,32	523,00	522,65	522,35	522,14	521,96	521,68	521,51	521,53	521,63	521,84	522,16	522,71	523,61	524,70	525,59				
Station Gelände	0,00	20,00	40,00	60,00	80,00	100,00	120,00	140,00	160,00	180,00	200,00	220,00	240,00	260,00	280,00	300,00	320,00	340,00	360,00	380,00	400,00				

0+000 0+100 0+200 0+300 0+400

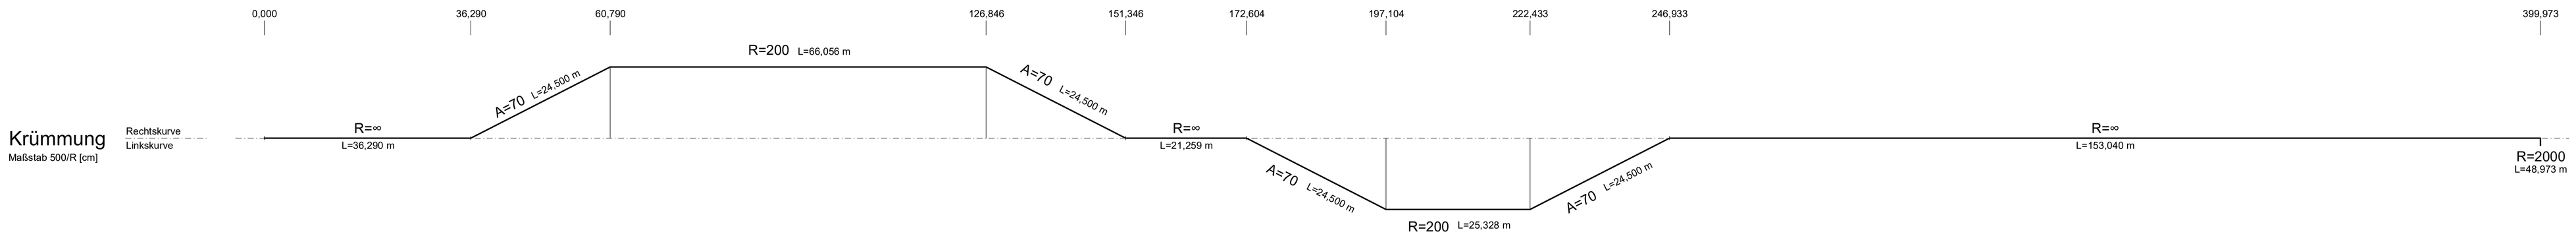

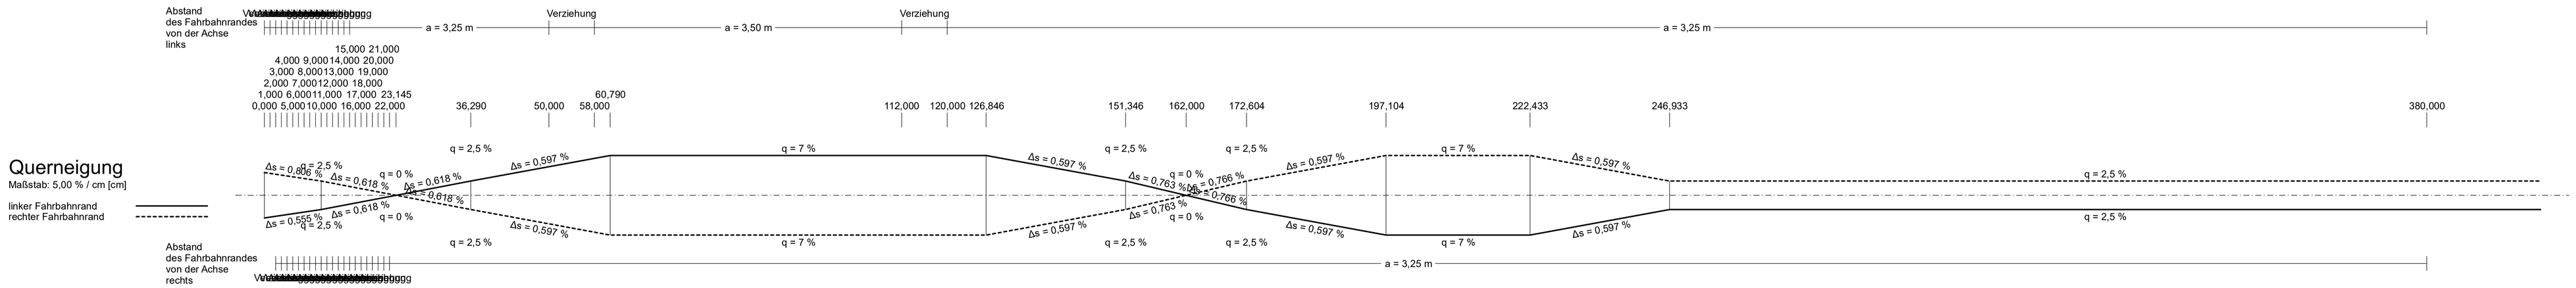

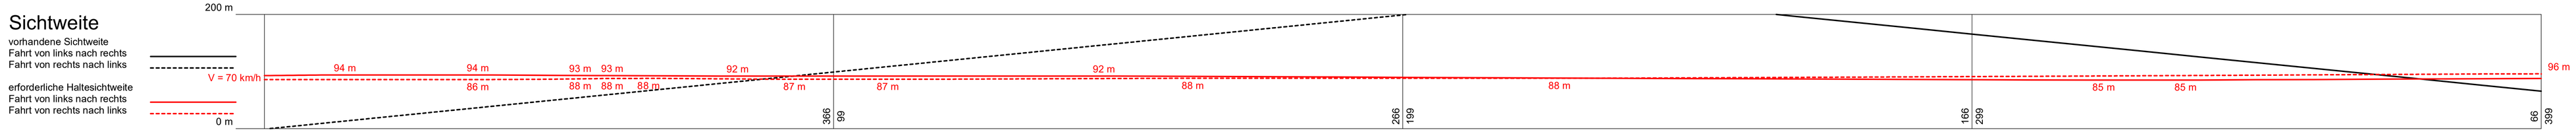

Zeichenerklärung

- Gradientenhochpunkt
- Gradiententiefpunkt
- Ausrundungsbeginn Kuppe / Ausrundungsende Wanne
- Damm
- Einschnitt
- Sickerung links
- Sickerung rechts
- Entwässerungsmulde rechts

Neigungsbrechpunkt mit Angabe von:
H = 20000 m Ausrundungshalbmesser
T = 362,155 m Tangentenlänge
f = 4,372 m Stichhöhe
km 0+601,335 Bau-km
hTS = 415,868 m Höhe Tangentenschnittpunkt

-2,0% 1,821% Längsneigung und
432,50 m 189,22 m Abstand zum nächsten Neigungsbrechpunkt

Rohrleitung mit Angabe der Dimension, des Materials und der Längsneigung
DN 400 StB 1,30%

Schacht

Landkreis Freudenstadt

Nr.	Art der Änderung	Datum	Name

CARD/1-Projekt | Jahr | Vergabe/Projekt-Nr.

Nr.	Straße	BG	Vertrag
126	K4770	20	

K 4770

	von Netzknoten	nach Netzknoten	Station
Anfangsstation	7518020	7518021	0001
Endstation	7518020	7518021	0378

Landkreis Freudenstadt - Straßenbauamt
Straße: Kreisstraße 4770
Nächster Ort: Horb - Nordstetten

Unterlage 6
Plan

	Datum	Zeichen
bearbeitet	01.02.2023	Ke
geändert		

Kreisstraße 4770,
Ausbau zwischen K 4766
und VKP L 395 / L 459 / K 4770
östlich Nordstetten
- GENEHMIGUNGSPLANUNG -

Höhenplan

Maßstab: 1:500/50

Aufgestellt:
Freudenstadt, den 01.02.2023
Landratsamt Freudenstadt
- Straßenbauamt -