Regelquerschnitt 2

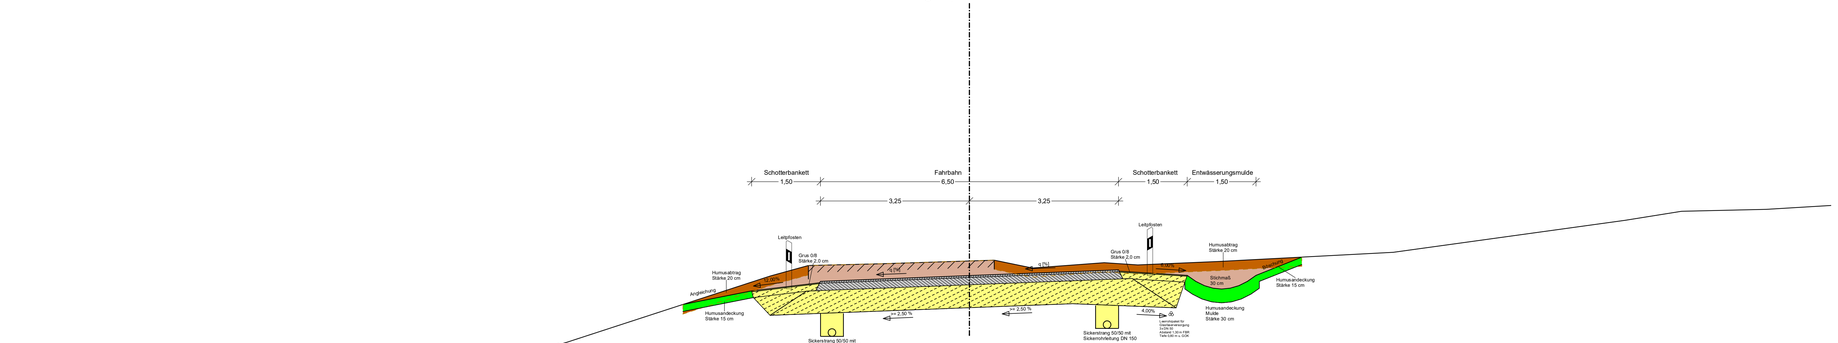

Fahrbahnaufbau nach RStO12 Tafel 1, Zeile 1, BK 1,8:

4,0 cm Asphaltdeckschicht AC 11 DN
16,0 cm Asphalttragschcht AC 32 TN
50,0 cm Kombin. Frostschutzschicht 0/45
70,0 Gesamtaufbau

Landkreis Freudenstadt

Nr.	Art der Änderung	Datum	Name

CARD/1-Projekt

Nr.	Straße	BG	Verfrag	Vergabe/Projekt-Nr.
126	K4770	20		

K 4770	von Netzknoten	nach Netzknoten	Station
Anfangsstation	7518020	7518021	0001
Endstation	7518020	7518021	0378

Landkreis Freudenstadt - Straßenbauamt

Straße Kreisstraße 4770

Nächster Ort Horb - Nordstetten

Unterlage 14

Plan 2

Kreisstraße 4770,
Ausbau zwischen K 4766
und VKP L 395 / L 459 / K 4770
östlich Nordstetten

- GENEHMIGUNGSPLANUNG -

	Datum	Zeichen
bearbeitet	01.02.2023	Ke
geändert		

Regelquerschnitt

Maßstab 1 : 50

Aufgestellt:
Freudenstadt, den 01.02.2023
Landratsamt Freudenstadt
- Straßenbauamt -