



Landkreis Freudenstadt

Nr.	Art der Änderung	Datum	Name

CARD/1-Projekt				Jahr		Vergabe/Projekt-Nr.			
Nr.		Straße		BG	Vertrag				
1	26	K	4770	20					

K 4770		von Netzknoten			nach Netzknoten			Station	
Anfangsstation		7	5	18	0	2	0	1	
Endstation		7	5	18	0	2	0	1	

Landkreis Freudenstadt - Straßenbauamt

Straße: Kreisstraße 4770

Nächster Ort: Horb - Nordstetten

Unterlage **14**

Plan **1**

Kreisstraße 4770;
Ausbau Zwischen K 4766
und VKP L 395 / L 459 / K 4770
östlich Nordstetten

bearbeitet 01.02.2023 **Ke**

geändert

- GENEHMIGUNGSPLANUNG -


Regelquerschnitt

Maßstab: 1 : 50

Aufgestellt:
Freudenstadt, den 01.02.2023
Landratsamt Freudenstadt
- Straßenbauamt -

Hepper-

Regelquerschnitt 1

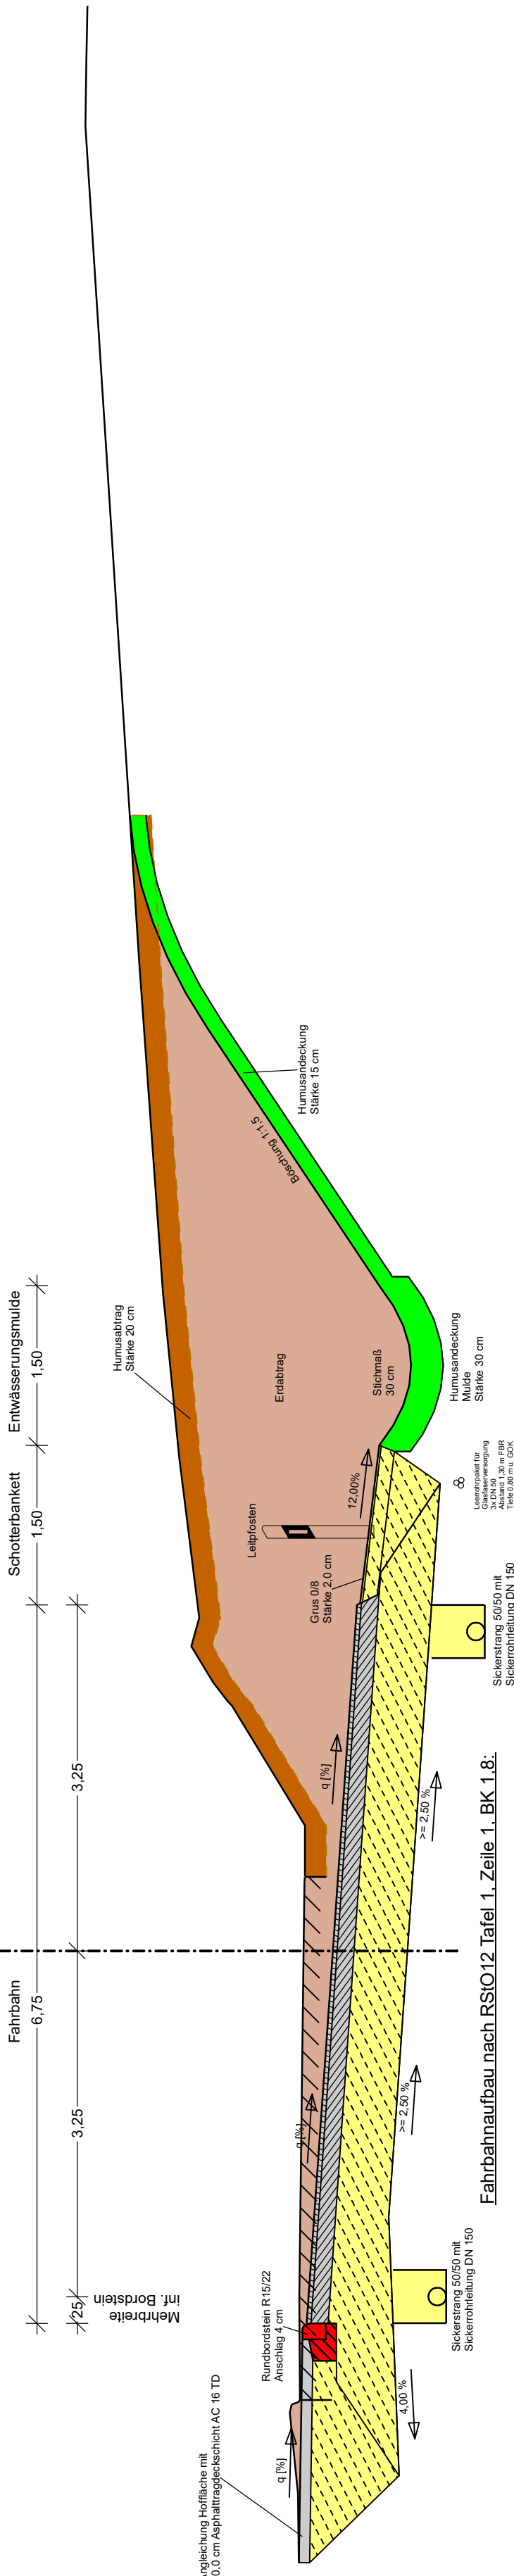

Fahrbahnaufbau nach RStO12 Tafel 1, Zeile 1, BK 1.8:

4,0 cm Asphaltdeckschicht AC 11 DN
16,0 cm Asphalttragschicht AC 32 TN
50,0 cm Kombi. Frostschutzschicht 0/45
70,0 Gesamtaufbau