


Unterlage 2.1

Genehmigungsvermerk Eisenbahn-Bundesamt

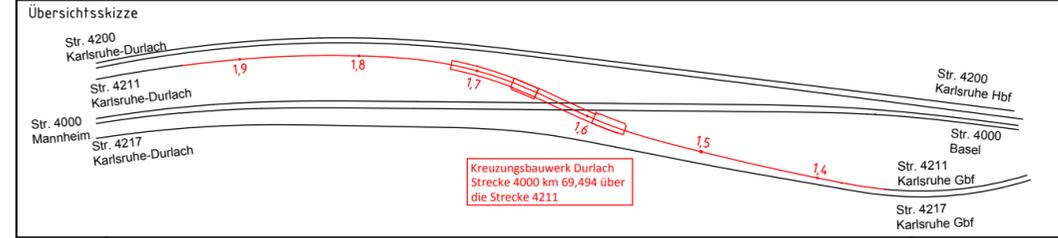

0	Ausgangsverfahren: Antragsfassung	17.07.2019
Index	Änderungen bzw. Ergänzungen	Planungsstand

Genehmigungsplanung: Unterlage für eine Entscheidung nach § 18 AEG

Vorhabenträgerin: DB Netz AG DB NETZE Regionalbereich Südwest Projektrealisierung KIB Brücken 1 (I.NP-SW-M-K(3)) Schwarzwaldstr. 86 76137 Karlsruhe 17.07.2019 Datum gez. i.V. Donant Unterschrift		Planzeichen: Projekt-Nr.: G.016260279 <table border="1"> <thead> <tr> <th>Datum</th> <th>Name</th> </tr> </thead> <tbody> <tr> <td>gez. 07/2019</td> <td>Preußler</td> </tr> <tr> <td>bearb. 07/2019</td> <td>Preußler</td> </tr> <tr> <td>gepr. 07/2019</td> <td>Breitfuss</td> </tr> </tbody> </table>	Datum	Name	gez. 07/2019	Preußler	bearb. 07/2019	Preußler	gepr. 07/2019	Breitfuss
Datum	Name									
gez. 07/2019	Preußler									
bearb. 07/2019	Preußler									
gepr. 07/2019	Breitfuss									

Planverfasser: ziviltechnischelehre, lathustraße 10, 1200 wien tel. +43(1)313-60-0, fax +43(1)313-60-300 17.07.2019 Datum gez. Werner Unterschrift	Höhenystem: DHHN92 Koordinatensystem: DB_REF Ursprungsplan: Blattgröße: 590x297mm Maßstab: 1:10.000
---	---

**Änderung des Kreuzungsbauwerks Durlach
Strecke 4000 km 69,494 über die Strecke 4211
Strecke 4000: Mannheim - Basel - Konstanz**

Planart:	Übersichtskarte
Planinhalt:	Strecke 4000, km 69,0 - km 69,9 Strecke 4200, km -1,6 - km -0,8 Strecke 4211, km 1,2 - km 2,1 Strecke 4217, km 1,2 - km 2,1

File: 01_2019_20160218_BZ_AEG_EITUNG_Durlach_V05_Planerstellung\B_Streckeplanung\04_Genehmigungsplanung\02_Übersichtsskizze.dwg
 Layout: 02_1_Übersichtskarte