

Zeichenerklärung

Grunderwerb



zu erwerbende Fläche



vorübergehend in Anspruch zu nehmende Fläche



dauernd zu belastende Fläche



geplanter Gebäudeabbruch



Gebäude bereits abgebrochen

14/2	4 248 m²
------	----------


Flurstück / Größe des Flurstückes

2.34.1	345 m²
--------	--------


lfd. Nr. im Grunderwerbsverzeichnis / Größe der Teilfläche

Ordnungsnummer:


- 2. -- -- Nr. des Grunderwerbsplanes
- 34 -- lfd. Nr. des betroffenen Flurstückes
- -- 1 Teilfläche eines Flurstückes

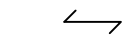


Zusammengehörigkeitspfeil

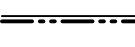


Gemarkungsgrenze

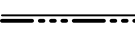



Flurgrenze

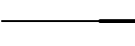

Flurstücksgrenze
außerhalb/ innerhalb des Baufeldes

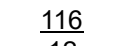

Flurstücksnummer

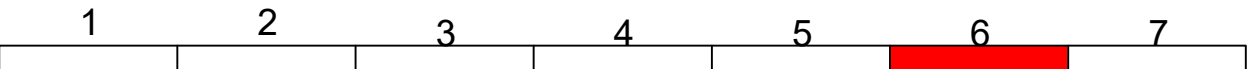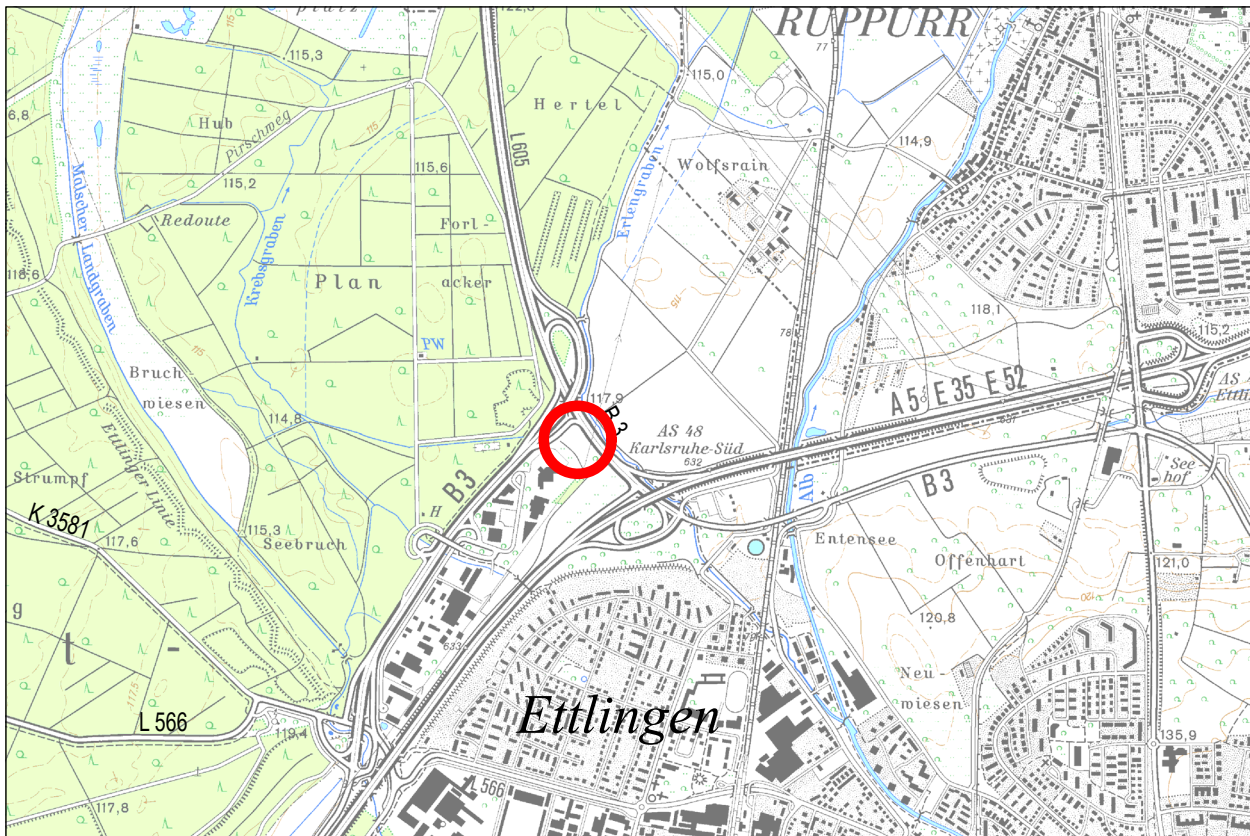

Straßenbauverwaltung Baden - Württemberg Regierungspräsidium Karlsruhe		Datum	Name
	bearbeitet	Datum	Name

Nr.	Art der Änderung	Datum	Name
a	Forstrechtl. Ausgleich verlegt von Rastatt nach Ettlingen	05.04.2023	

	von Netzknoten	nach Netzknoten	Station
Anfangsstation	7 0 1 5 0 2 3	7 0 1 6 0 1 5	1 7 4 5
Endstation	7 0 1 5 0 2 3	7 0 1 6 0 1 5	5 1 4 3

Lagesystem:	GK <input checked="" type="checkbox"/>	UTM <input type="checkbox"/>	Stand Kataster:	12 / 2009
Höhensystem:	NN <input checked="" type="checkbox"/>	NHN <input type="checkbox"/>	Bestandsvermessung:	12 / 2009

Feststellungsentwurf

Straßenbauverwaltung Baden - Württemberg	Unterlage	10.1
Straße: L 566	Blatt-Nr.	6 a ersetzt Blatt Nr. 6
Nächster Ort: Rheinstetten	Grunderwerbsplan Forstrechthlicher Ausgleich (Ettlingen)	
PROJIS-Nr.: 08 89 7263 20 00	Maßstab: 1:1000	
PSP- Element: V.2220.L0566.A01		

Ausbau der Landesstraße 566 mit BÜ-Beseitigung Mörsch

BA II: Entwässerung in Wasserschutzgebiet Zone I, II und III

- Deckblatt a -

Bau-km 0 + 384,472 bis 3 + 782,500

Aufgestellt: Regierungspräsidium Karlsruhe Abt. 4 Mobilität, Verkehr, Straßen Ref. 44 Planung	
Karlsruhe, den 11.01.2021	gez. S. Häberle