

Zeichenerklärung

Grunderwerb


- zu erwerbende Fläche
- vorübergehend in Anspruch zu nehmende Fläche
- dauernd zu belastende Fläche
- geplanter Gebäudeabbruch
- Gebäude bereits abgebrochen

14/2 4 248 m² Flurstück / Größe des Flurstückes

2.34.1 345 m² lfd. Nr. im Grunderwerbsverzeichnis / Größe der Teilfläche

Ordnungsnummer:  
2. - - - Nr. des Grunderwerbsplanes  
- . 34 . - lfd. Nr. des betroffenen Flurstückes  
- . - - . 1 Teilfläche eines Flurstückes

- Zusammengehörigkeitspfeil
- Gemarkungsgrenze
- Flurgrenze
- Flurstücksgrenze außerhalb/ innerhalb des Baufeldes
- Flurstücksnummer

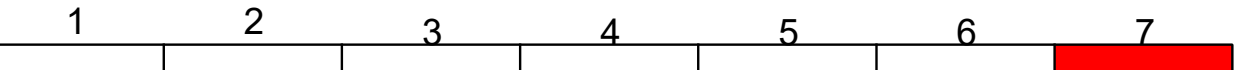

Straßenbauverwaltung  
Baden - Württemberg  
Regierungspräsidium Karlsruhe

Datum

Name

bearbeitet

Nr.	Art der Änderung	Datum	Name

	von Netzknoten	nach Netzknoten	Station
Anfangsstation	7 0 1 5 0 2 3	7 0 1 6 0 1 5	1 7 4 5
Endstation	7 0 1 5 0 2 3	7 0 1 6 0 1 5	5 1 4 3

Lagesystem:	GK <input checked="" type="checkbox"/>	UTM <input type="checkbox"/>	Stand Kataster:	12 / 2009
Höhensystem:	NN <input checked="" type="checkbox"/>	NHN <input type="checkbox"/>	Bestandsvermessung:	12 / 2009

Feststellungsentwurf

Straßenbauverwaltung Baden - Württemberg

Straße: L 566

Nächster Ort: Rheinstetten

Unterlage 10.1

Blatt-Nr. 7 (neu)

Grunderwerbsplan

BE-Fläche FIST. 2458/3  
(km 0-040 - km 0+102)

Maßstab: 1:1000

Ausbau der Landesstraße 566 mit BÜ-Beseitigung Mörsch

BA II: Entwässerung in Wasserschutzgebiet Zone I, II und III

Bau-km 0 + 384,472 bis 3 + 782,500

Aufgestellt:  
Regierungspräsidium Karlsruhe  
Abt. 4 Mobilität, Verkehr, Straßen  
Ref. 44 Planung

Karlsruhe, den 11.01.2021