


Zeichenerklärung

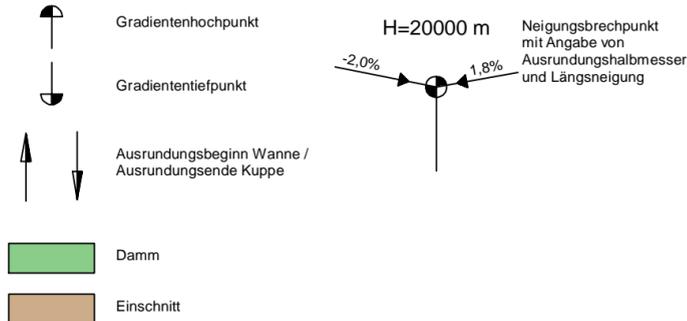

174,00 m ü. NN

Bauwerke

Gradientenhöhe

Geländehöhe


437,57	437,57	435,17	435,17	432,28	427,38	423,47	418,63	413,75	403,25	392,94	392,60	380,70	368,92	368,64	365,81
437,57	435,17	432,28	427,38	423,35	418,64	413,47	402,01	391,94	391,60	380,17	368,98	368,65	365,81		

0+000

1+000

Krümmung
Maßstab 500/R [cm]

Rechtskurve
Linkskurve

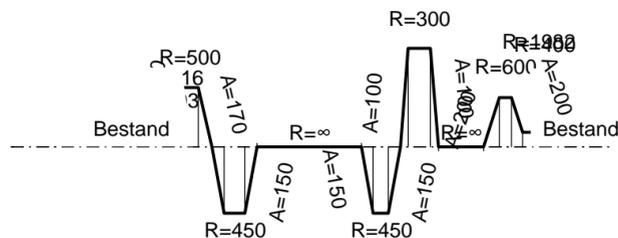

Proj.-Nr.:	2016 5023	
Unterlage	4	Plan 1
bearbeitet	11/2022	tje
gezeichnet	11/2022	hil
geprüft	11/2022	brut

Karlsruhe, den 30.11.2022



Regierungspräsidium
Karlsruhe

Nr.	Art der Änderung	Datum	Name

Lagesystem:	GK <input checked="" type="checkbox"/>	UTM <input type="checkbox"/>	Stand Liegenschaftskataster:	30.11.2022
Höhensystem:	NN <input checked="" type="checkbox"/>	NHN <input type="checkbox"/>	Stand Bestandsvermessung:	02.06.2016 / 12.09.2019

PSP-Element-Nummer												
V	2	2	3	0	L	1	1	3	5	A	0	2
Anfangsstation			von Netzknoten			nach Netzknoten			Station			
7 1 1 9 0 4 9			7 1 1 9 0 4 9			7 1 1 9 0 5 0			0 0 2 2			
Endstation			7 1 1 9 0 4 9			7 1 1 9 0 5 0			1 8 3 5			

Straßenbauverwaltung Baden-Württemberg		Unterlage	4
Straße: L 1135		Plan	1
Nächster Ort: Wiernsheim		Datum	
		Zeichen	

L 1135 Ausbau zwischen L 1177 und Wiernsheim FESTSTELLUNGSENTWURF		bearbeitet:	
		gezeichnet:	
		geprüft:	
		Übersichtshöhenplan Variante 3 Maßstab: 1:25000/2500	

Aufgestellt:	
Regierungspräsidium Karlsruhe Abt. 4 Mobilität, Verkehr, Straßen Ref. 44 Planung	
Karlsruhe, 31.05.2023	gez. Knaust