


Höhenplan

M.: 1:500/5


Geh-Radweg - Achse 710 (überhöht)

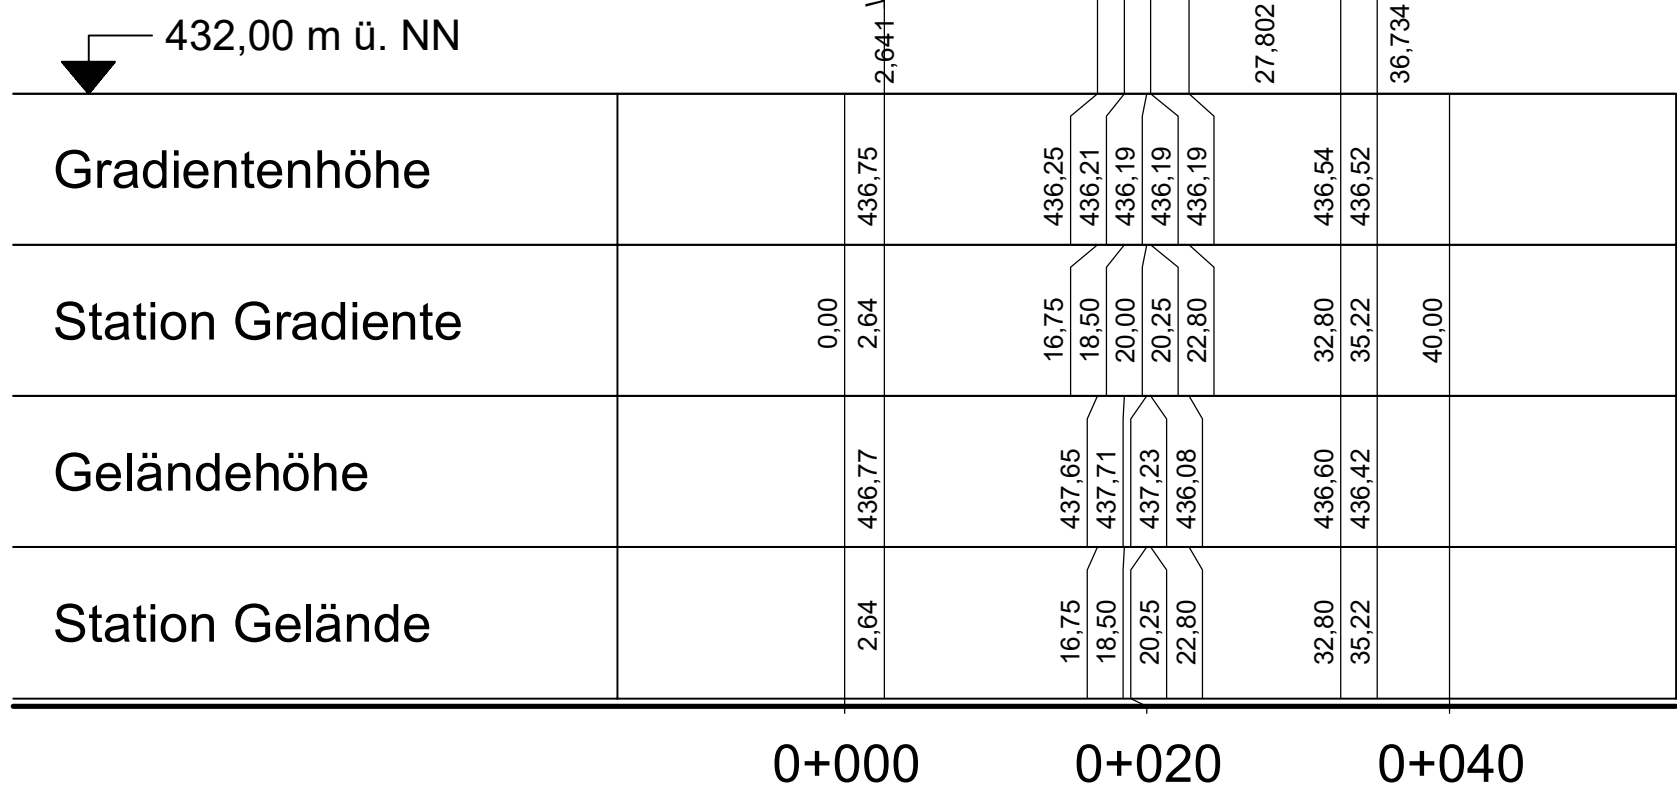

Höhenplan

M.: 1:500/500


Wirtschaftsweg - Achse 720 (überhöht)

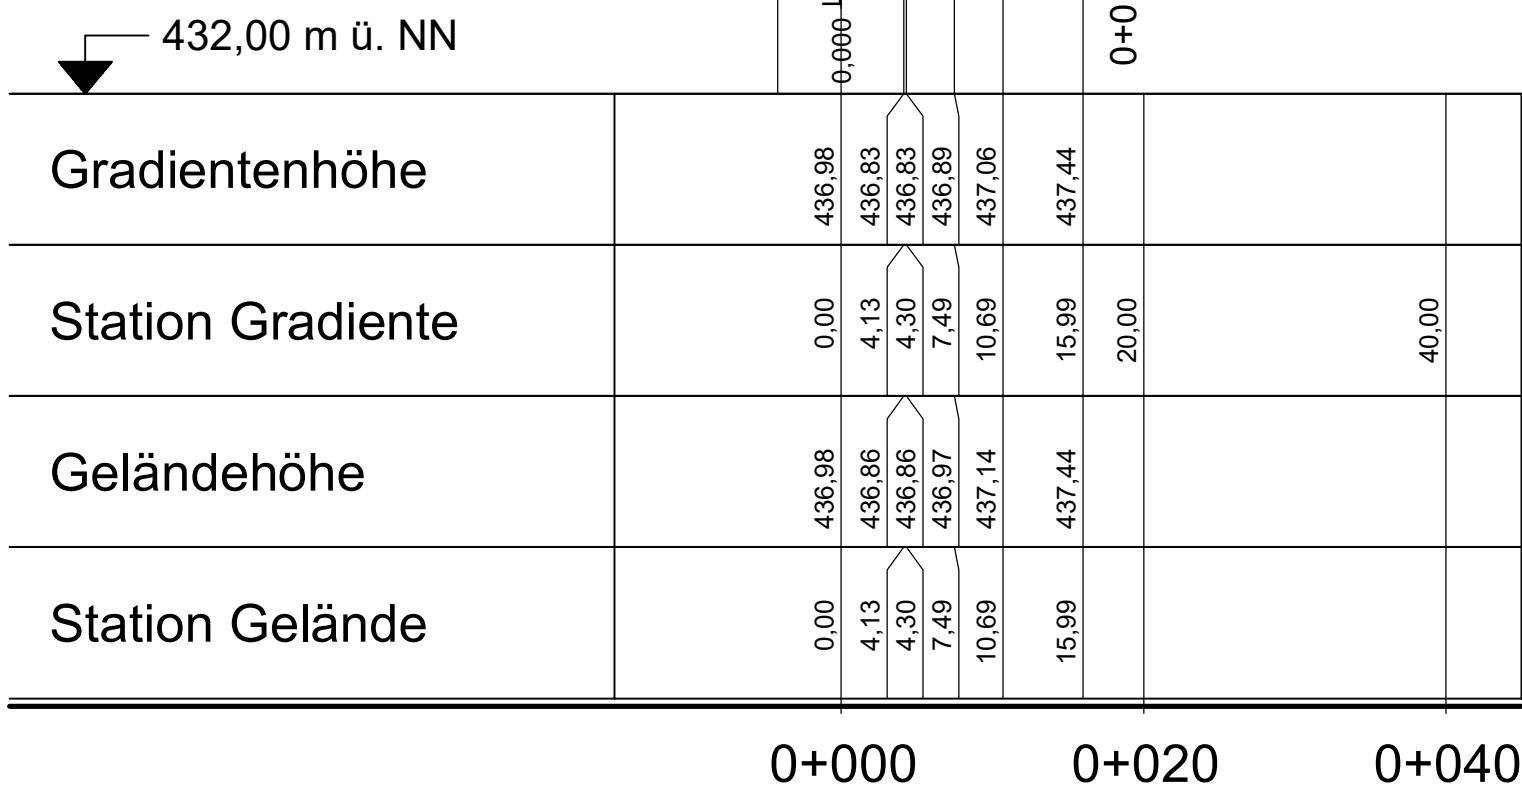


Höhenplan

M.: 1:500/5


Wirtschaftsweg - Achse 730 (überhöht)

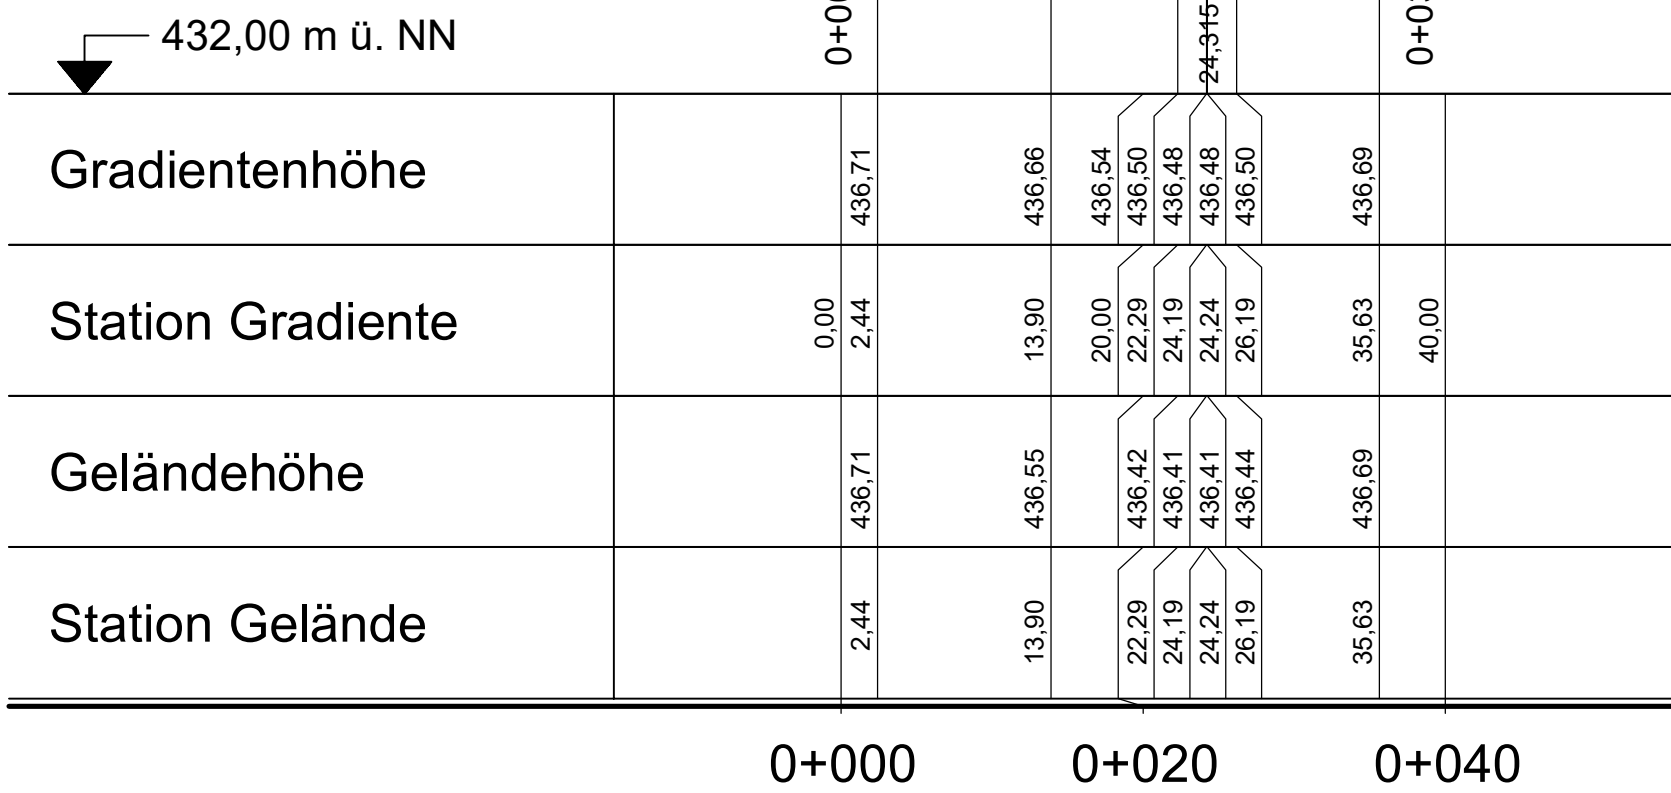

Planung

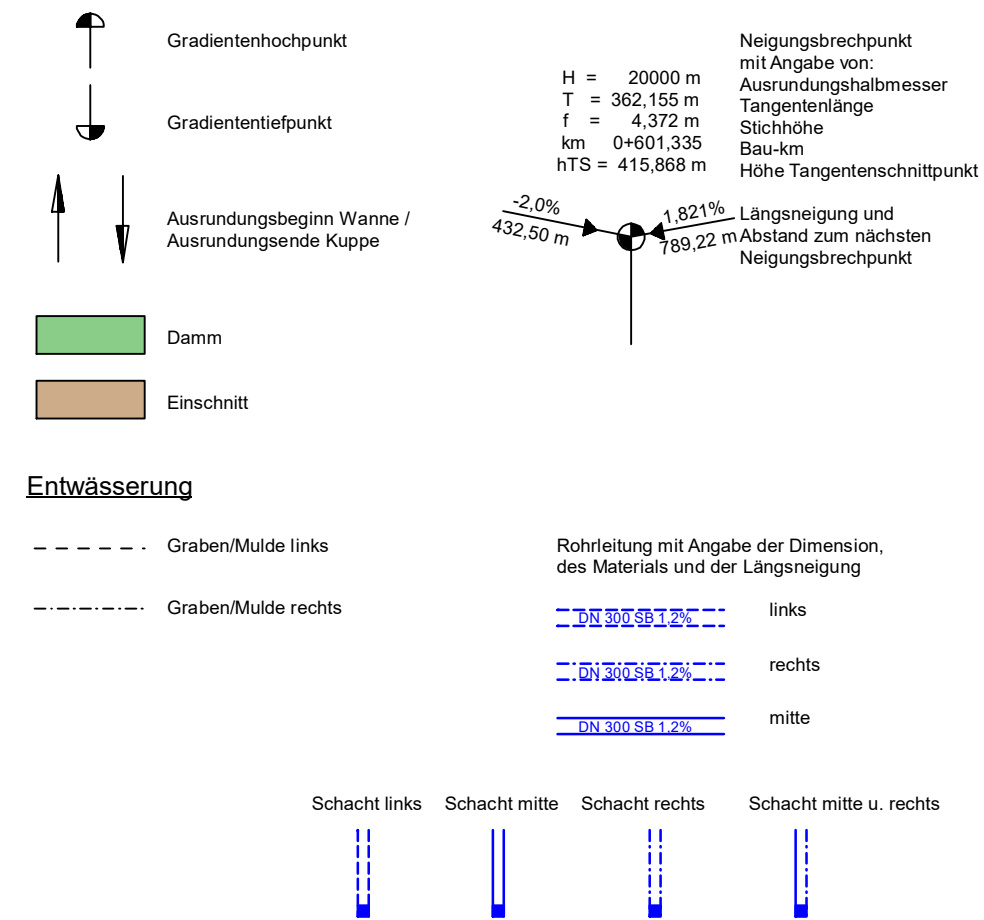[illegible]

 KREBS+KIEFER Ingenieure GmbH Stephanienstr. 56 76133 Karlsruhe T 0721 3508-0 F 0721 3508-2000 www.kk-k.de Karlsruhe, den 30.11.2022	Proj.-Nr.: 2016 5023	
	Unterlage 6	Plan 4
	Datum	Zeichen
	bearbeitet	tje
	gezeichnet	hil
	geprüft	brut

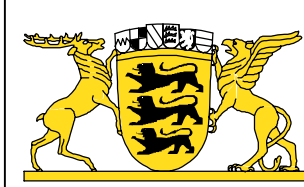

Nr.	Art der Änderung	Datum	Name

Lagesystem:	GK <input checked="" type="checkbox"/>	UTM <input type="checkbox"/>	Stand Liegenschaftskataster:	30.11.2022
Höhensystem:	NN <input checked="" type="checkbox"/>	NHN <input type="checkbox"/>	Stand Bestandsvermessung:	02.06.2016 / 12.09.2019

PSP-Element-Nummer																				
Organisationseinheit					Straße					Projekt										
	V	2	2	3	0		L	1	1	3	5		A	0	2					
von Netzknoten						nach Netzknoten						Station								
Anfangsstation		7	1	1	9	0	4	9		7	1	1	9	0	5	0	0	0	2	
Endstation		7	1	1	9	0	4	9		7	1	1	9	0	5	0	1	8	3	5

Straßenbauverwaltung Baden-Württemberg		Unterlage 6	
Straße:	L 1135	Plan	4
Nächster Ort:	Wiernsheim		

<p>L 1135</p> <p>Ausbau zwischen L 1177</p>	bearbeitet :		
	gezeichnet :		
	geprüft :		

FESTSTELLUNGSENTWURF

Aufgestellt: Regierungspräsidium Karlsruhe Abt. 4 Mobilität, Verkehr, Straßen Ref. 44 Planung	
---	--

Karlsruhe, 31.05.2023 gez. Knaust

Breite:	89,0 cm	Höhe:	50,0 cm	Fläche:	0,445 m ²
---------	---------	-------	---------	---------	----------------------

CARD/