Projekt: 16_5023_ALL Plotdatei: GP_U06_P6-Höhenpläne-Bereich-Bei-der-Linde.PLT Plotobjekt: GP_U06_P6-Höhenpläne-Bereich-Bei-der-Linde Plotdatum: 30.11.22

Höhenplan

M.: 1:500/50

Straße "Bei der Linde" - Achse 510 (überhöht)

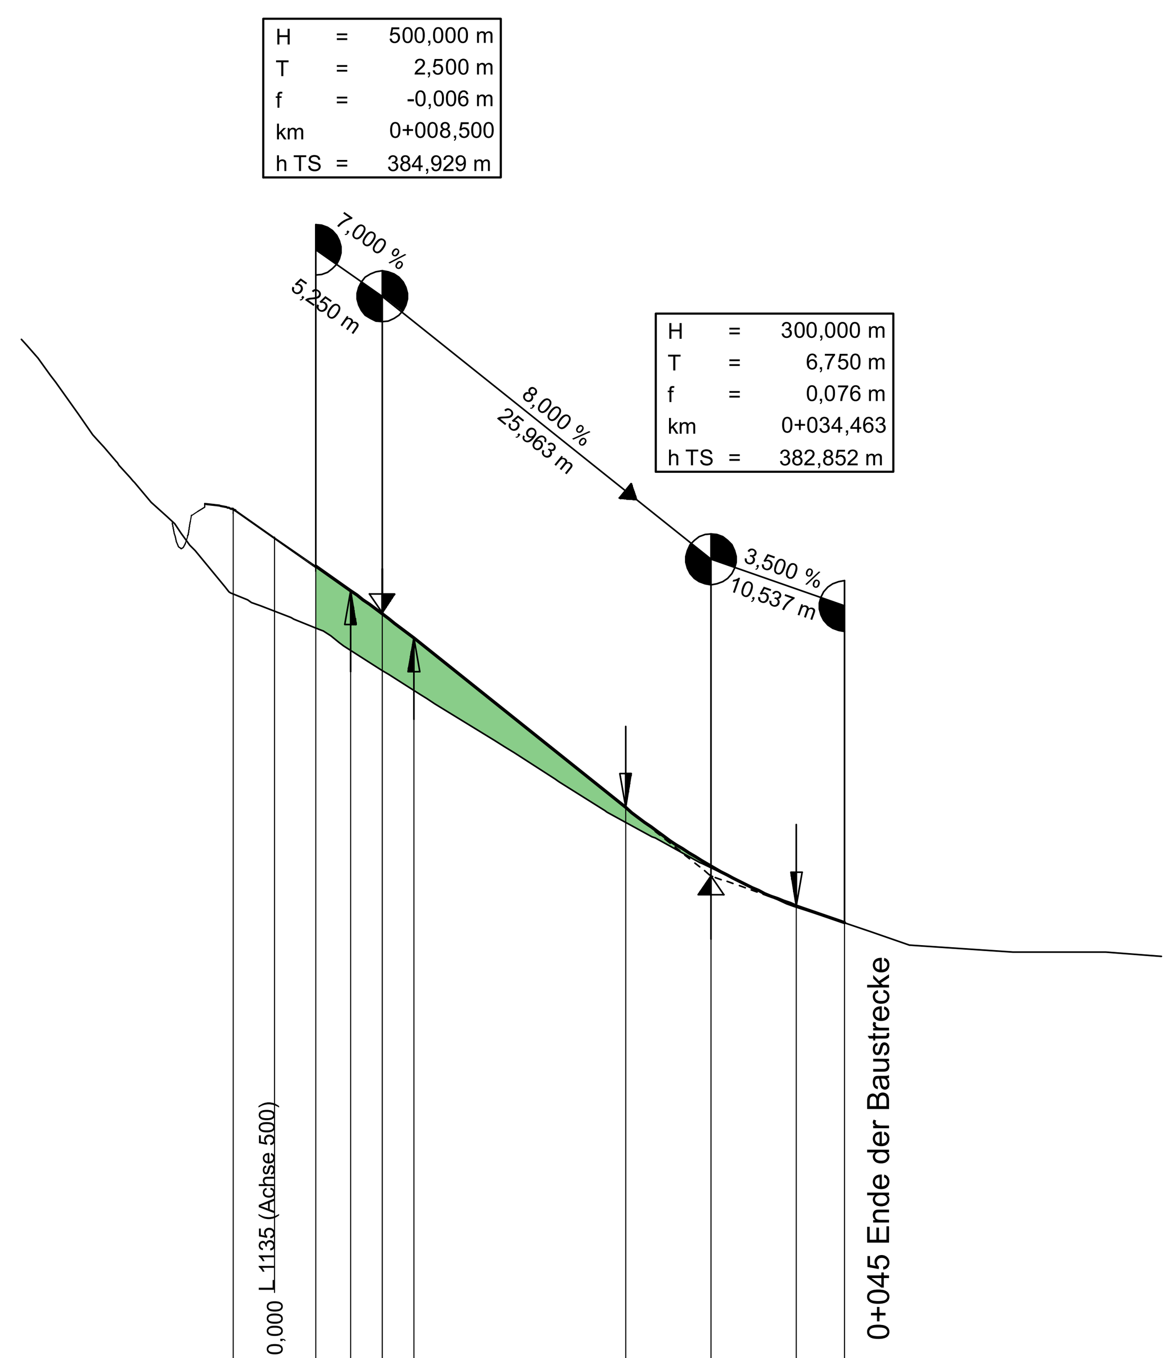

Gradientenhöhe			385,30	385,10	384,92	384,73	384,01	383,39	382,93	382,66	382,62	382,48	
Station Gradiente	-20,00	0,00	3,25	6,00	8,50	11,00	20,00	27,71	34,46	40,00	41,21	45,00	60,00
Geländehöhe			384,81	384,63	384,48	384,32		383,27	382,92		382,60	382,48	
Station Gelände			3,25	6,00	8,50	11,00		27,71	34,46		41,21	45,00	

0-020 0+000 0+020 0+040 0+060

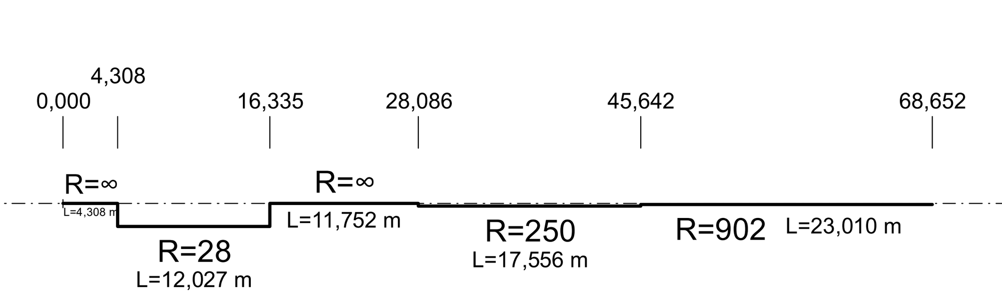

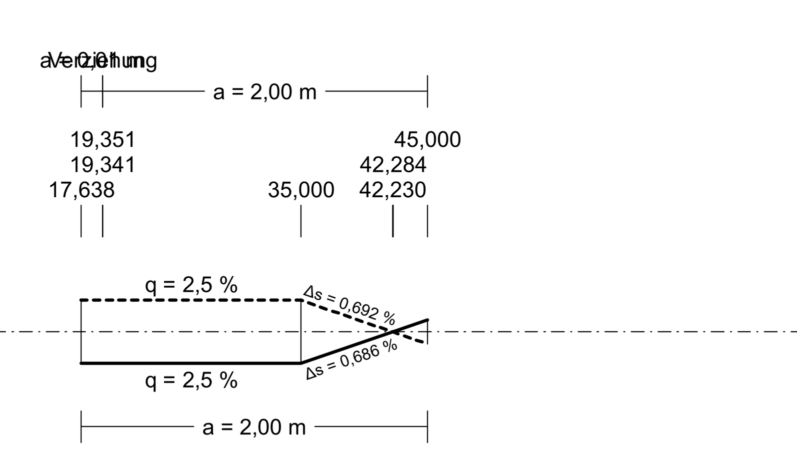

Höhenplan

M.: 1:500/50

Wirtschaftsweg - Achse 520 (überhöht)

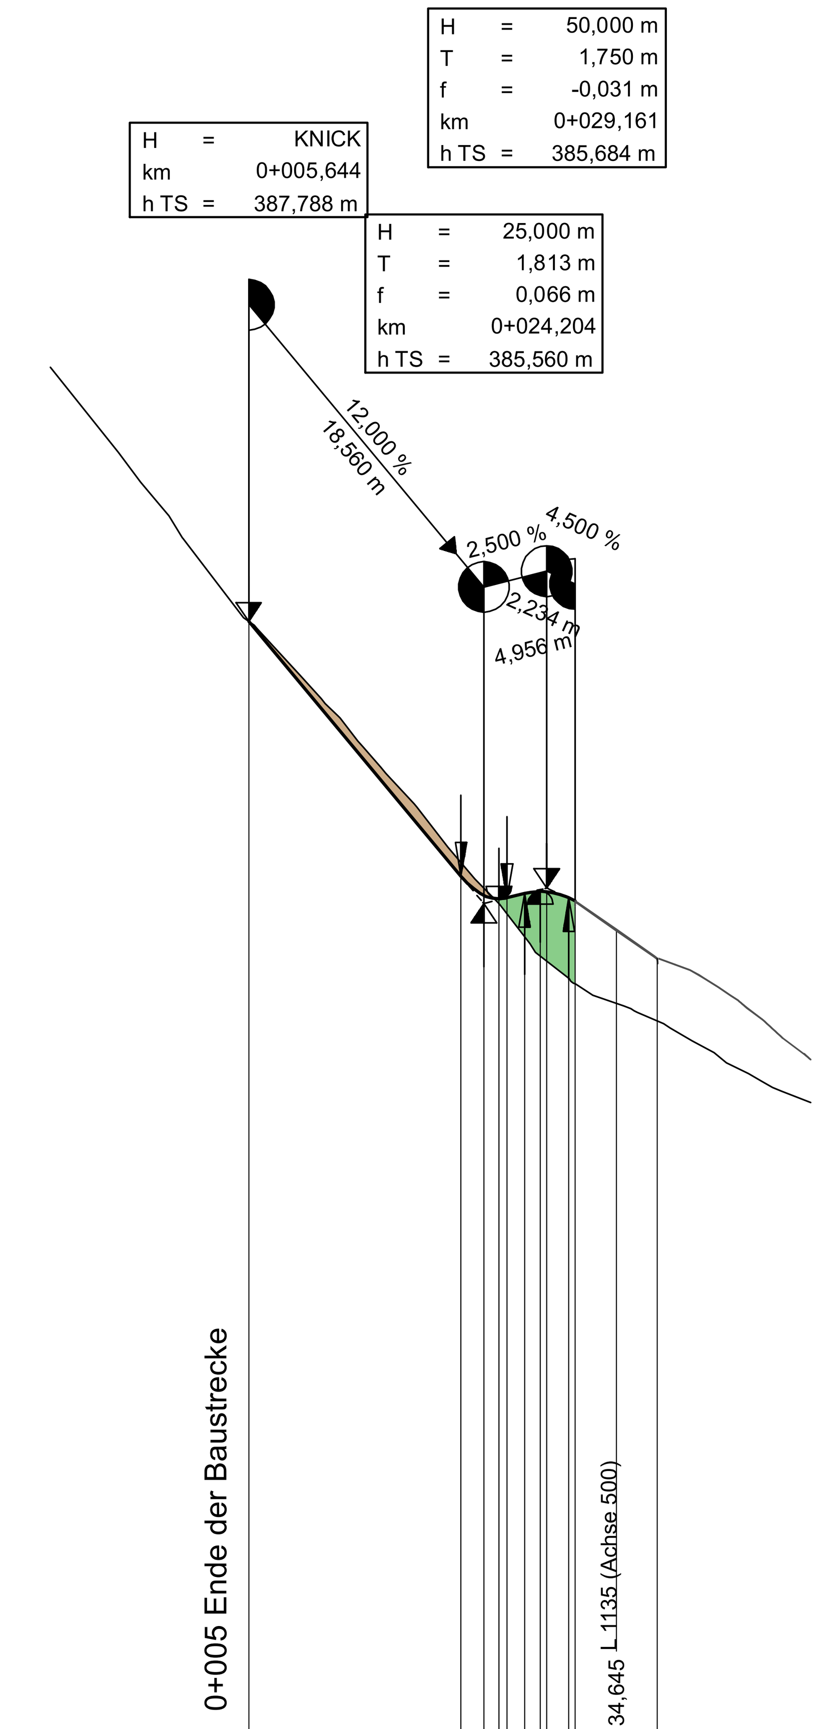

Gradientenhöhe			387,79	386,06	385,78	385,63	385,60	385,61	385,64	385,66	385,65	385,61	385,58	
Station Gradiente	-20,00	0,00	5,64	20,00	22,39	24,20	25,39	26,02	27,41	28,66	29,16	30,91	31,39	40,00
Geländehöhe			387,79		385,89	385,68	385,56	385,48	385,30	385,14	385,11	384,97	384,93	
Station Gelände			5,64		22,39	24,20	25,39	26,02	27,41	28,66	29,16	30,91	31,39	

0-020 0+000 0+020 0+040

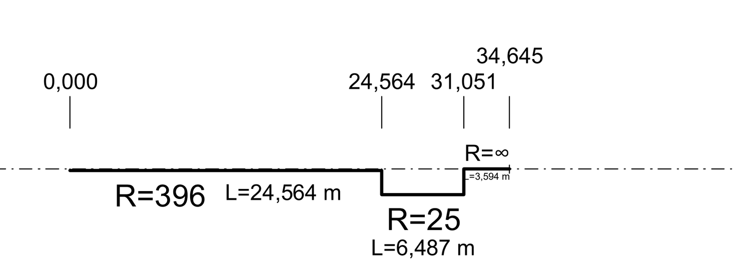

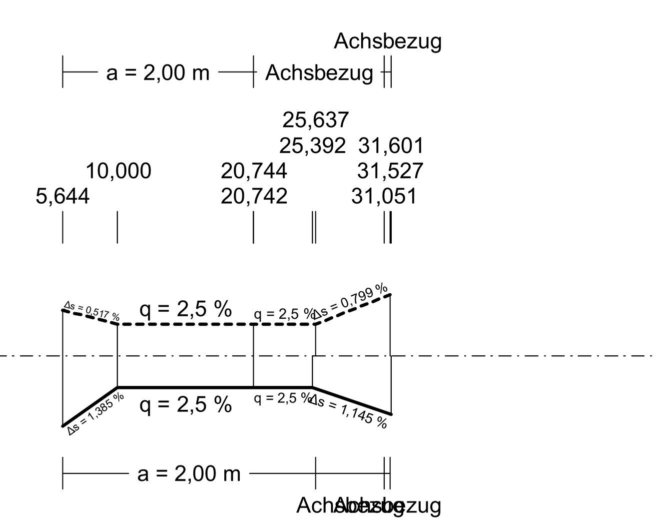

Zeichenerklärung

Planung

Gradientenhochpunkt

Gradiententiefpunkt

Ausrundungsbeginn Wanne / Ausrundungsende Kuppe

H = 20000 m
T = 362,155 m
f = 4,372 m
km 0+601,335
hTS = 415,868 m

Neigungsbrechpunkt mit Angabe von: Ausrundungshalbmesser, Tangentenlänge, Stichhöhe, Bau-km, Höhe Tangentenschnittpunkt

-2,0% 432,50 m — 1,821% 789,22 m: Längsneigung und Abstand zum nächsten Neigungsbrechpunkt

Damm

Einschnitt

Entwässerung

Graben/Mulde links

Graben/Mulde rechts

Rohrleitung mit Angabe der Dimension, des Materials und der Längsneigung

DN 300 SB 1,2% links

DN 300 SB 1,2% rechts

DN 300 SB 1,2% mitte

Schacht links | Schacht mitte | Schacht rechts | Schacht mitte u. rechts

KREBS+KIEFER
Ingenieure GmbH
Stephanienstr. 55 I 76133 Karlsruhe
T 0721 3508-0 I F 0721 3508-2000
www.kuk.de

Karlsruhe, den 30.11.2022

Proj.-Nr.: 2016 5023
Unterlage 6 Plan 6

	Datum	Zeichen
bearbeitet	11/2022	tje
gezeichnet	11/2022	hil
geprüft	11/2022	brut

Regierungspräsidium Karlsruhe

Nr.	Art der Änderung	Datum	Name

Lagesystem: GK [X] UTM [ ] — Stand Liegenschaftskataster: 30.11.2022

Höhensystem: NN [X] NHN [ ] — Stand Bestandsvermessung: 02.06.2016 / 12.09.2019

PSP-Element-Nummer

V . 2230 (Organisationseinh.) . L1135 (Straße) . A02 (Projekt) . .

	von Netzknoten	nach Netzknoten	Station
Anfangsstation	7119049	7119050	0022
Endstation	7119049	7119050	1835

Straßenbauverwaltung Baden-Württemberg

Straße: L 1135

Nächster Ort: Wiernsheim

Unterlage 6

Plan 6

	Datum	Zeichen
bearbeitet :		
gezeichnet :		
geprüft :		

L 1135
Ausbau zwischen L 1177
und Wiernsheim

FESTSTELLUNGSENTWURF

Höhenpläne Bereich "Bei der Linde"
Achsen 510 / 520
Maßstab: 1:500/50

Aufgestellt:

Regierungspräsidium Karlsruhe
Abt. 4 Mobilität, Verkehr, Straßen
Ref. 44 Planung

Karlsruhe, 31.05.2023 gez. Knaust

Breite: 89,0 cm Höhe: 56,0 cm Fläche: 0,498 m^2