

Höhenplan


M.: 1:500/50

Waldwegzufahrt - Achse 530 (überhöht)

H	=	KNICK
km	=	0+002,000
h TS	=	409,771 m

H	=	100,000 m
T	=	4,750 m
f	=	0,113 m
km	=	0+008,013
h TS	=	409,290 m

H	=	KNICK
km	=	0+016,649
h TS	=	409,420 m

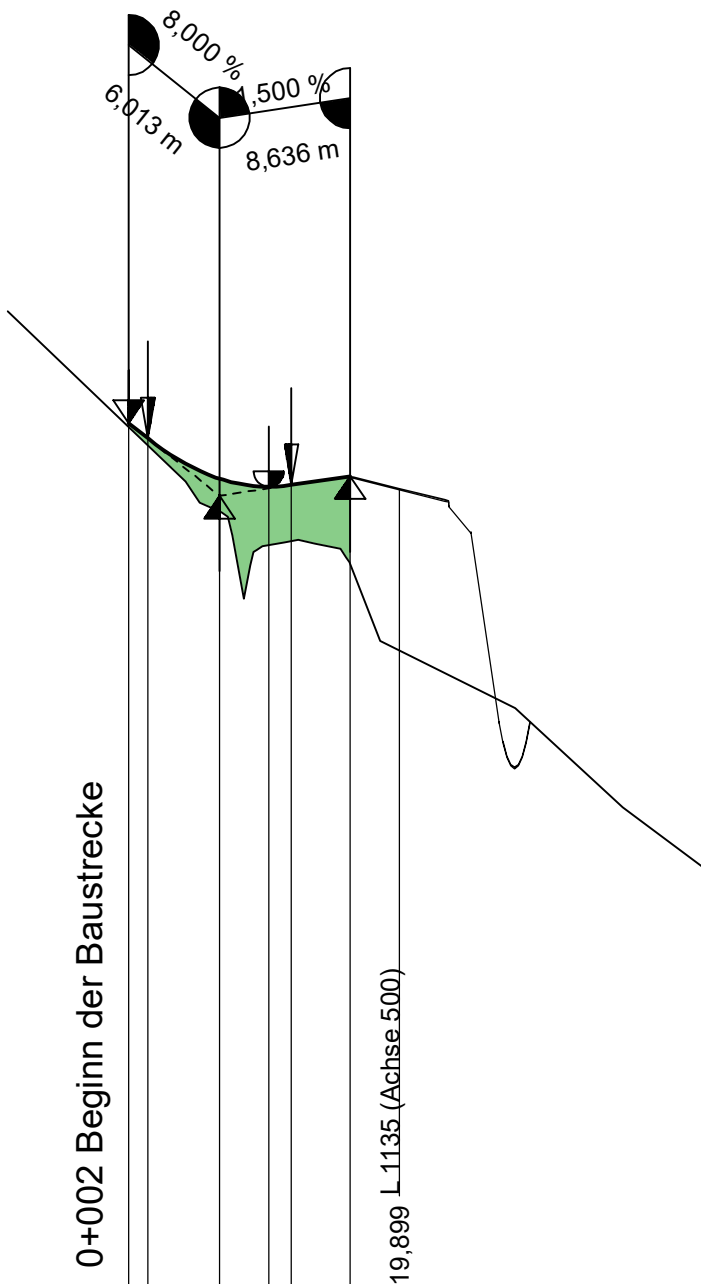

404,00 m ü. NN

Gradientenhöhe			409,77	409,67	409,40	409,35	409,36	409,42		
Station Gradiente		0,00	2,00	3,26	8,01	11,26	12,76	16,65	20,00	40,00
Geländehöhe			409,75	409,62	409,19	408,96	408,99	408,84		
Station Gelände			2,00	3,26	8,01	11,26	12,76	16,65		

0+000


0+020

0+040

Krümmung

Maßstab 10/R [cm]

Rechtskurve  
Linkskurve

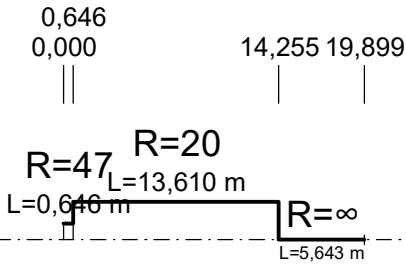


Querneigung

Maßstab: 5,00 % / cm [cm]


linker Fahrbahnrand  
rechter Fahrbahnrand

Abstand  
des Fahrbahnrandes  
von der Achse  
rechts

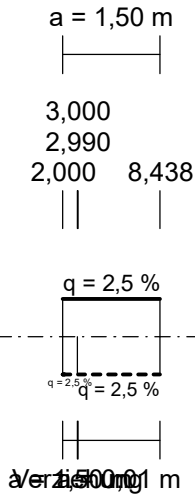


Zeichenerklärung

Planung

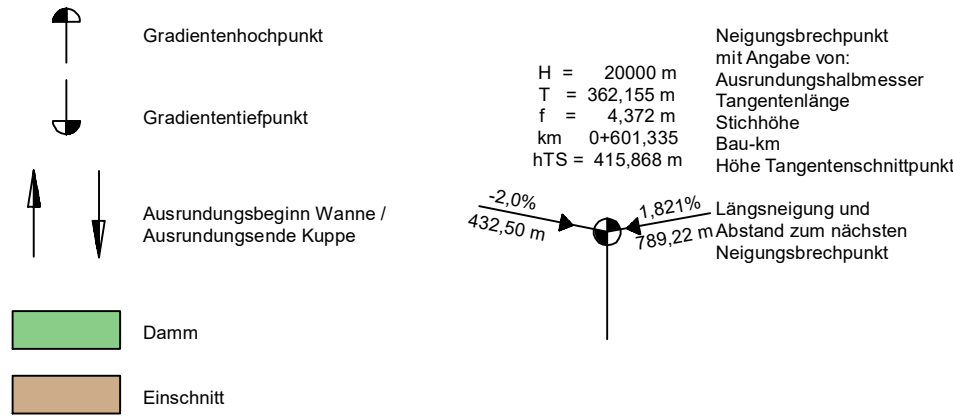


Entwässerung

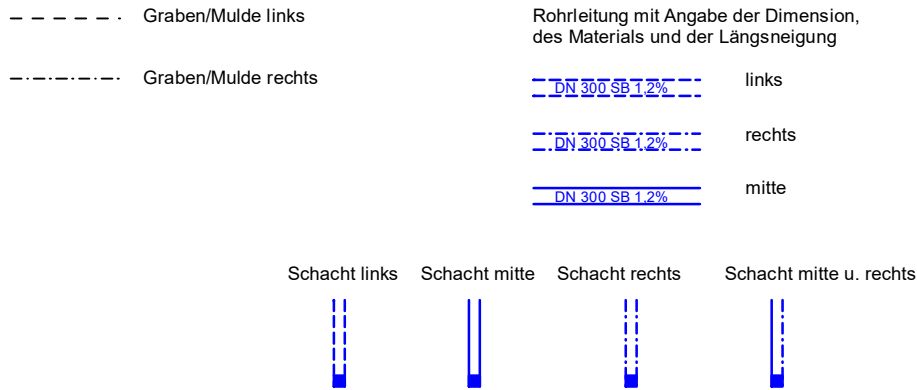

Karlsruhe, den 30.11.2022

Proj.-Nr.: 2016 5023  
Unterlage 6 Plan 5

bearbeitet	11/2022	tje
gezeichnet	11/2022	hil
geprüft	11/2022	brut

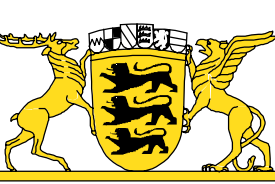

Regierungspräsidium  
Karlsruhe

Nr.	Art der Änderung	Datum	Name

Lagesystem:	GK <input checked="" type="checkbox"/> UTM <input type="checkbox"/>	Stand Liegenschaftskataster:	30.11.2022
Höhensystem:	NN <input checked="" type="checkbox"/> NHN <input type="checkbox"/>	Stand Bestandsvermessung:	02.06.2016 / 12.09.2019

PSP-Element-Nummer																								
		Organisationseinh.				Straße					Projekt													
V	.	2	2	3	0	.	L	1	1	3	5	.	A	0	2	.			.					
					von Netzknoten					nach Netzknoten					Station									
Anfangsstation					7	1	1	9	0	4	9		7	1	1	9	0	5	0			0	0	2
Endstation					7	1	1	9	0	4	9		7	1	1	9	0	5	0			1	8	3

Straßenbauverwaltung Baden-Württemberg		Unterlage 6	
Straße: L 1135		Plan 5	
Nächster Ort: Wiernsheim			
L 1135 Ausbau zwischen L 1177 und Wiernsheim		bearbeitet :	
		gezeichnet :	
		geprüft :	
FESTSTELLUNGSENTWURF		Höhenplan Waldwegzufahrt Achse 530 Maßstab: 1:500/50	

Aufgestellt:	
Regierungspräsidium Karlsruhe Abt. 4 Mobilität, Verkehr, Straßen Ref. 44 Planung	
Karlsruhe, 31.05.2023	gez. Knaust