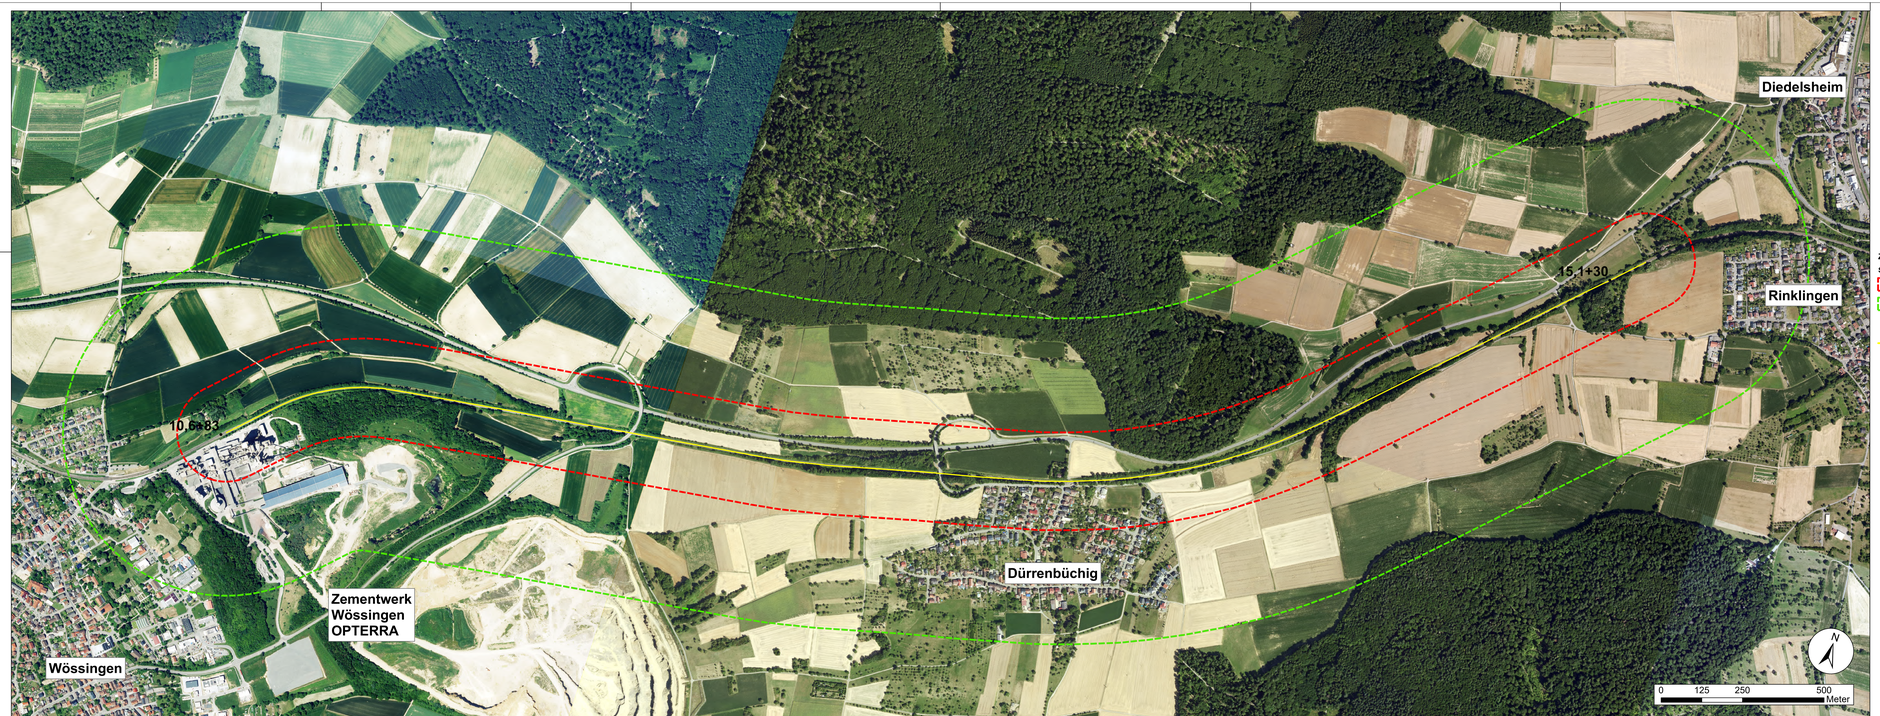

Anhang 1

Übersichtslageplan Untersuchungsräume M 1:5.000

Zeichenerklärung

Sonstiges

- Untersuchungsraum (150 m-Puffer um Plantrasse)
- Untersuchungsraum (500 m-Puffer um Plantrasse)
- Bahn-km
- Bahnstrecke

Zweigleisiger Ausbau der Kraichgaubahn

Streckennummer AVG/DB:
94201 / 4201 Grötzingen - Eppingen

Planungsabschnitt:
Abschnitt B
Bahn-km 10,6+83 bis Bahn-km 15,1+30
Wössingen-Ost - Rinklingen

Untersuchungsräume

Index	Datum	Änderung	Bearb./Fa.	Gezeichnt/Fa.	Freigabe
4					
3					
2					
1					

Emch+Berger GmbH
Ingenieure und Planer
Umwelt- und Landschaftsplanung
Lorenzstraße 34, 76135 Karlsruhe

AVG Albtal-Verkehrs-Gesellschaft mbH
Tullastraße 71, 76131 Karlsruhe

	Datum	Name			
Bearbeitet:	Okt 23	SYD	Erstellt durch	Maßstab:	1:5.000
Gepr/Gf:					
Freigabe:			Erstatt von	Einheit:	Meter
Zeichnungs-Nr.			Planinder:	Blatt-Nr:	1 von 1