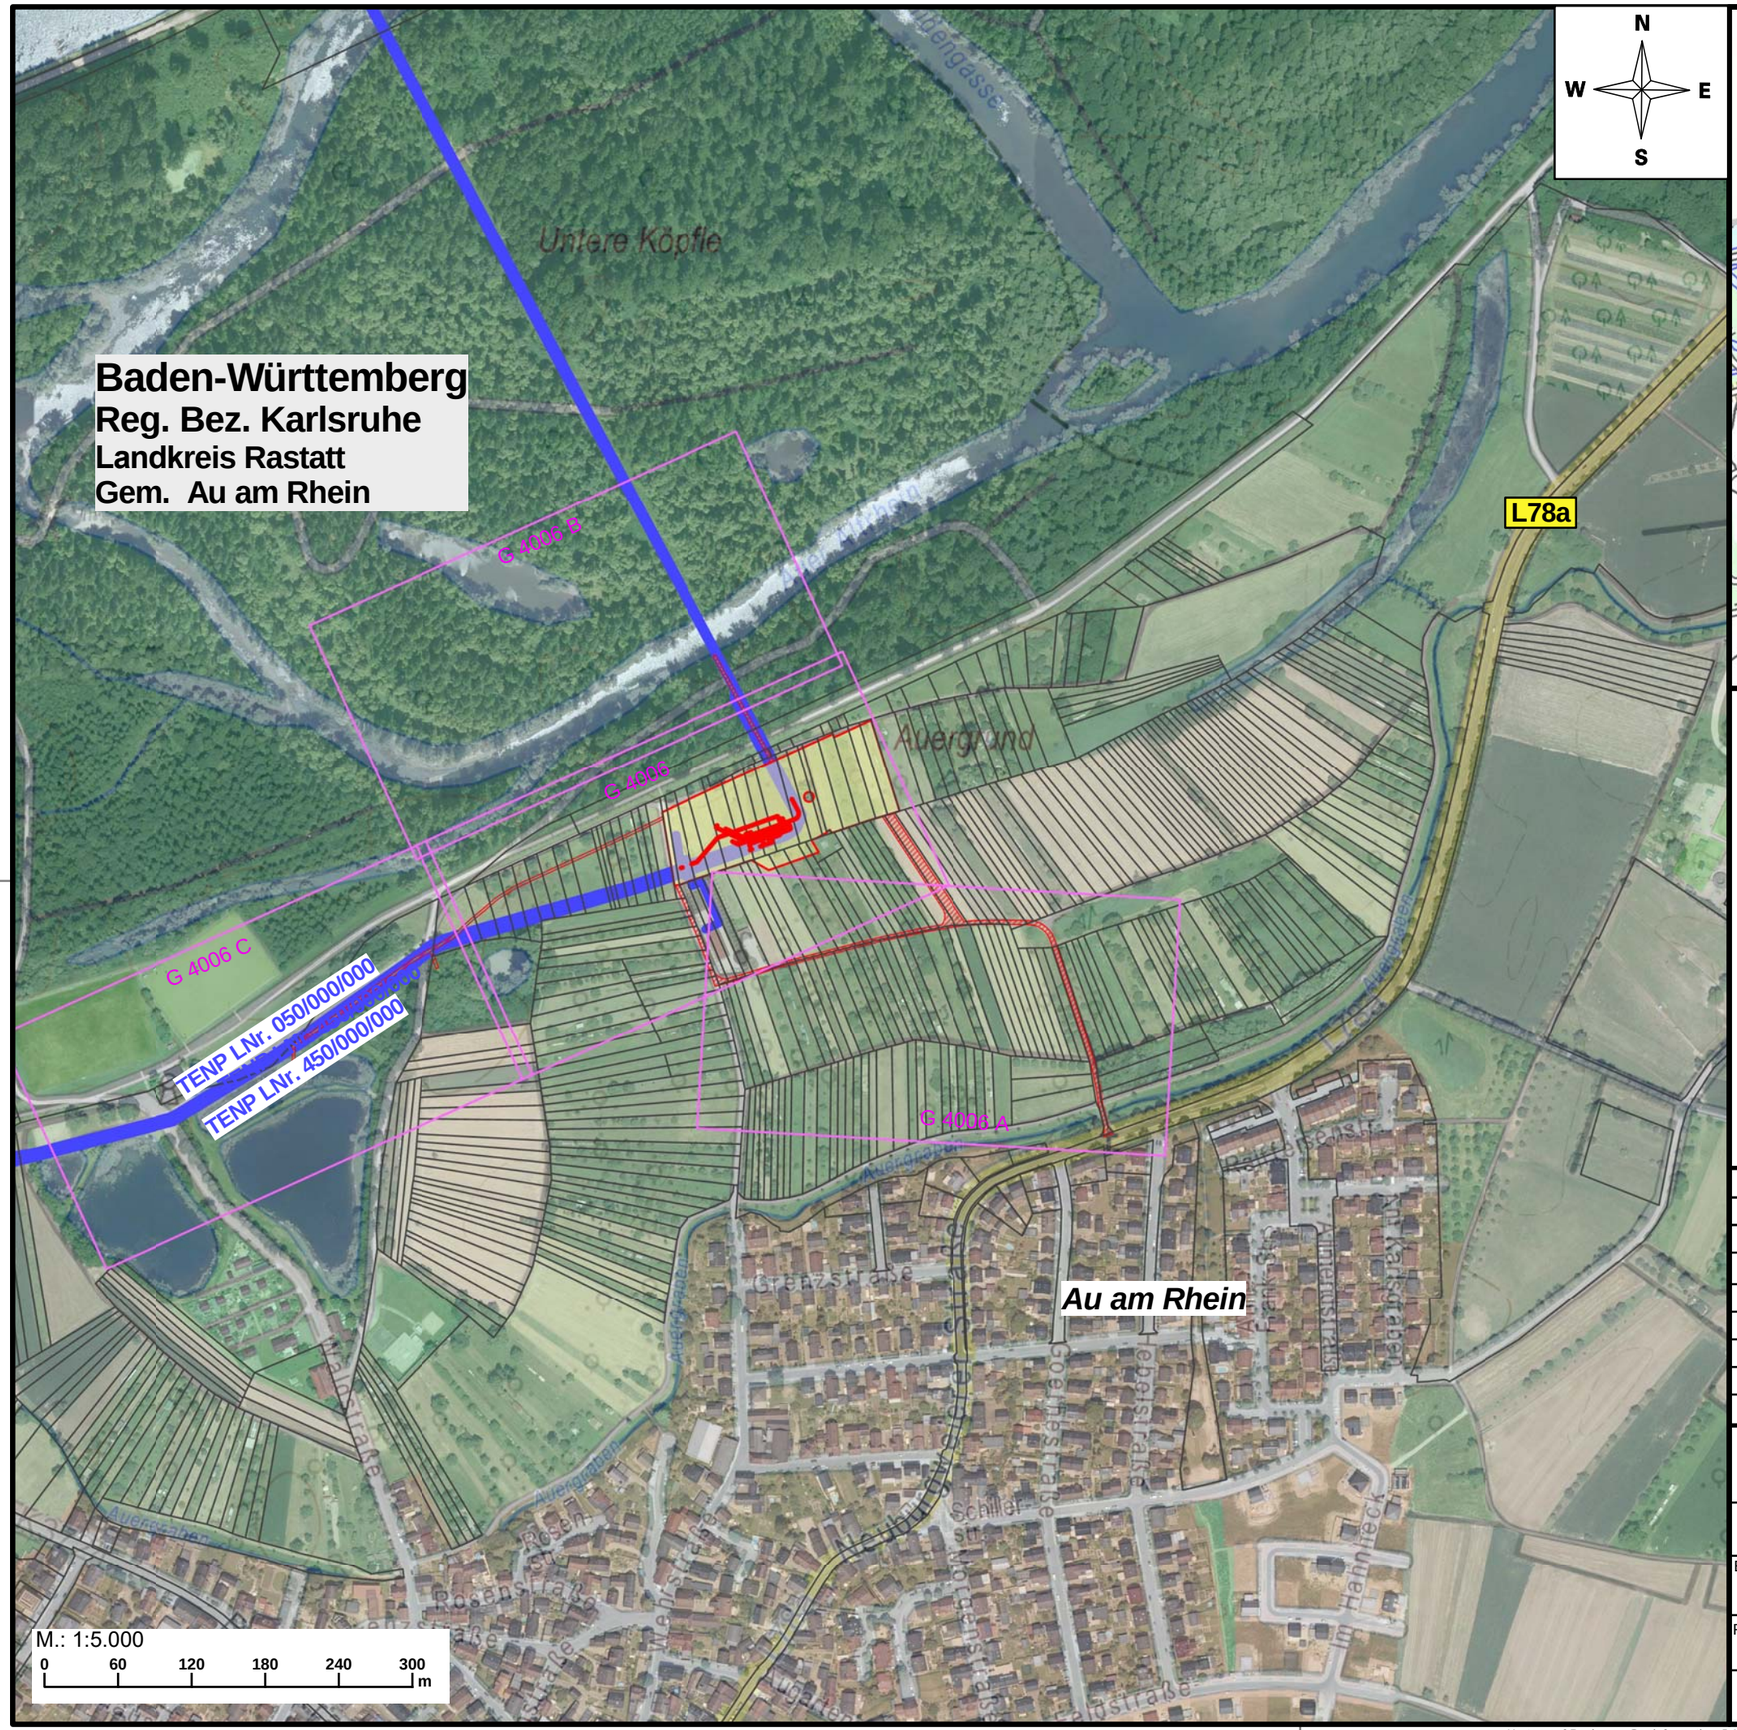

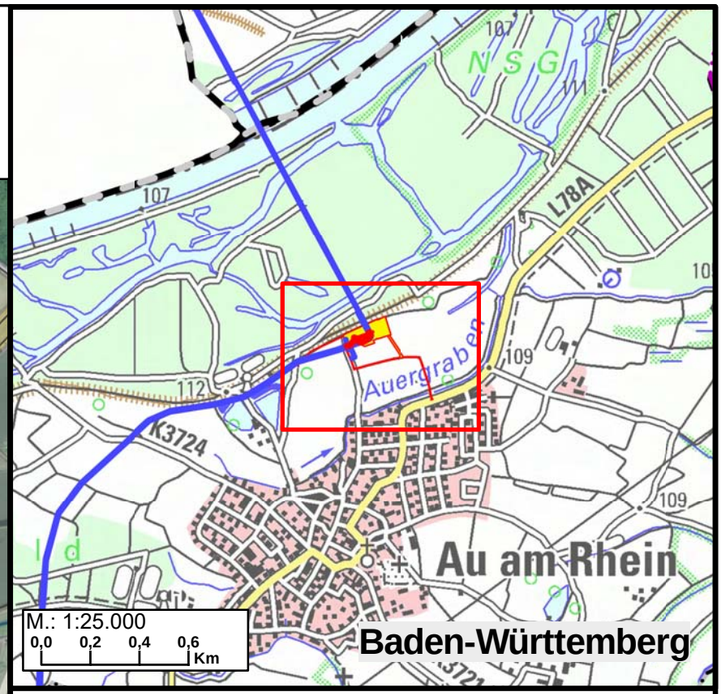

- gepl. Leitung
- vorh. Leitung
- Landesgenzen
- Reg. Bez. Grenzen
- Kreis.- oder Stadtgrenzen
- Gemeindegrenzen
- Arbeitsstreifen
- Zufahrt
- Fläche für temporäre Ablaufleitung bei Grundwasserhaltung

Revision	Datum	Bemerkung	erstellt	geprüft	freigegeben
02	05.07.2021	Anp. Arbeitsstreifen	OGE / TPLP	OGE / TPLP	OGE / TPLB
01	10.02.2021	Anp. Arbeitsstreifen	OGE / TPLP	OGE / TPLP	OGE / TPLB
00	15.01.2021	Erstellung	OGE / TPLP	OGE / TPLP	OGE / TPLB

Open Grid Europe GmbH

Aufragnehmer: OGE

Vorhabensträger: TRANS EUROPA NATURGAS PIPELINE Gesellschaft mbH & Co. KG

Netzausbau TENP III Abschnitt Au am Rhein

Bundesland: Baden-Württenberg	Proj. Nr. 2000019945	Leitungs-Nr. 050/000/000
Rgierungsbezirk: Karlsruhe	Anlage:	Revision 02
Übersichtsplan	Maßstab 1:25.000 / 1:5.000	Blatt-Nr. 01

Karten auf Basis von Geoinformation © NavLog/GeoBasis-DE / BKG 2020 / geoGLIS OHG (p) by Intergraph. Weitere Vervielfältigungen hiervon sind nicht gestattet.