


Gemarkung Au

Die Leitung ist
kathodisch geschützt

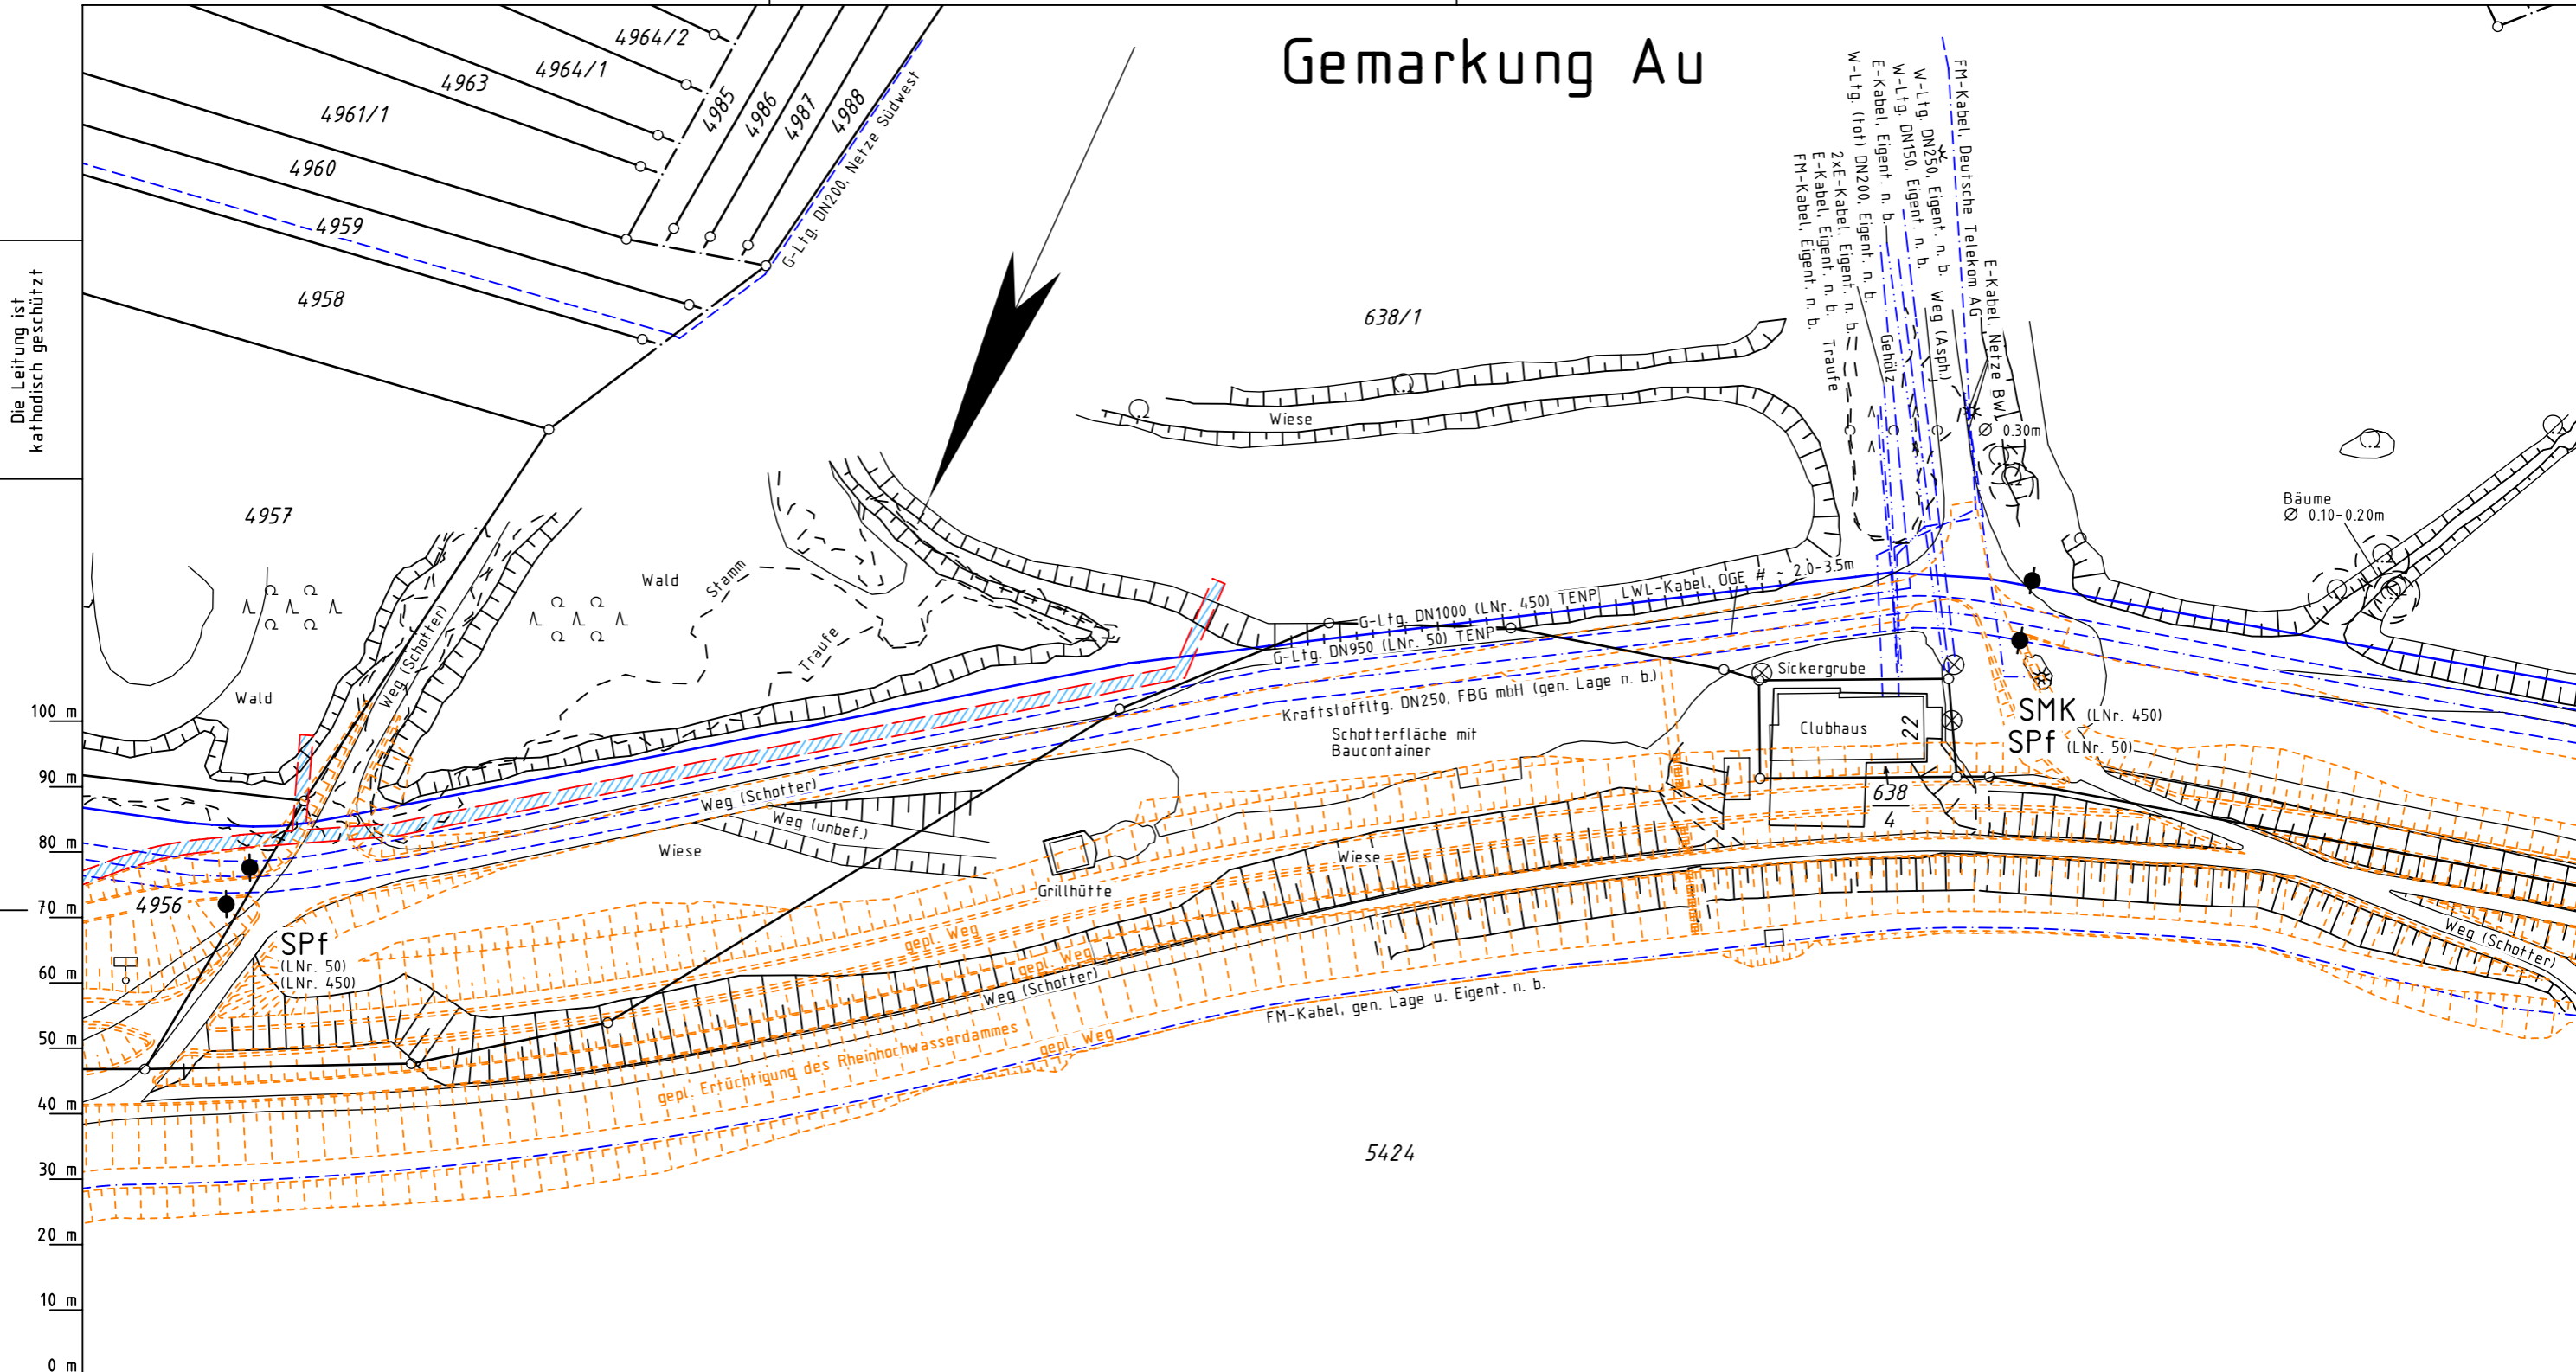

Katasteramt Rastatt
Original-Maßstab Alkis

Anschl.-Blatt G 4006

Prü-
fungen

Legende :

- geplante TENP III / Neuverlegung
- Arbeitsstreifen
- Überfahrt / Zufahrt
- Fläche für temporäre Ablaufleitung bei Grundwasserhaltung
- Neuverlegung LWL
- Kabelschutzrohr GasLINE
- Grabenlose Neuverlegung LWL
- Kabelschutzrohr GasLINE
- Darstellung der TS-Punkte mit Nr. und Winkel

TS 56/1
12°34'

Trassierungsplan erstellt: Juni 2021, VB Kroll
geprüft: 08.06.2021, OGE / TPLP
freigegeben: 11.06.2021, OGE / TPLT

Parallel zur Ferngasleitung verläuft zugehöriges Betriebskabel				
Deckung = Ltg. DN 1000				
Plan-Berichtigungen				
Rev.	Grund	Angef.	Gepr.	Freigeg.
10				
09				
08				
07				
06				
05				
04				
03				
02				
01				

Auftragnehmer:

OGE

Vorhabenträger:

**TRANS EUROPA
NATURGAS PIPELINE**
Gesellschaft mbH & Co. KG

Leitung: Netzausbau TENP III Station Au am Rhein

Gemarkung: Au

Gemeinde: Au am Rhein

Kreis: Landkreis Rastatt

Projektnummer TENP
TN 19037

Proj. Nr. OGE
DP 20067

Leitungs-Nr.
050 000 000

Maßstab
1 : 1000

Blatt-Nr.
G 4006C

Trassierungsplan

Diesem Plan liegen katasterliche Unterlagen zu Grunde

Signaturen nach ZVAUT

Anschl.-Blatt