



Datum: 14.02.2018
 Zeit: 08:39:33
 Name: Guido Daxenberger
 Date: V:\1095110_CAD\003_VKP\1_4104_3_1_GP_2018-02-26.dwg

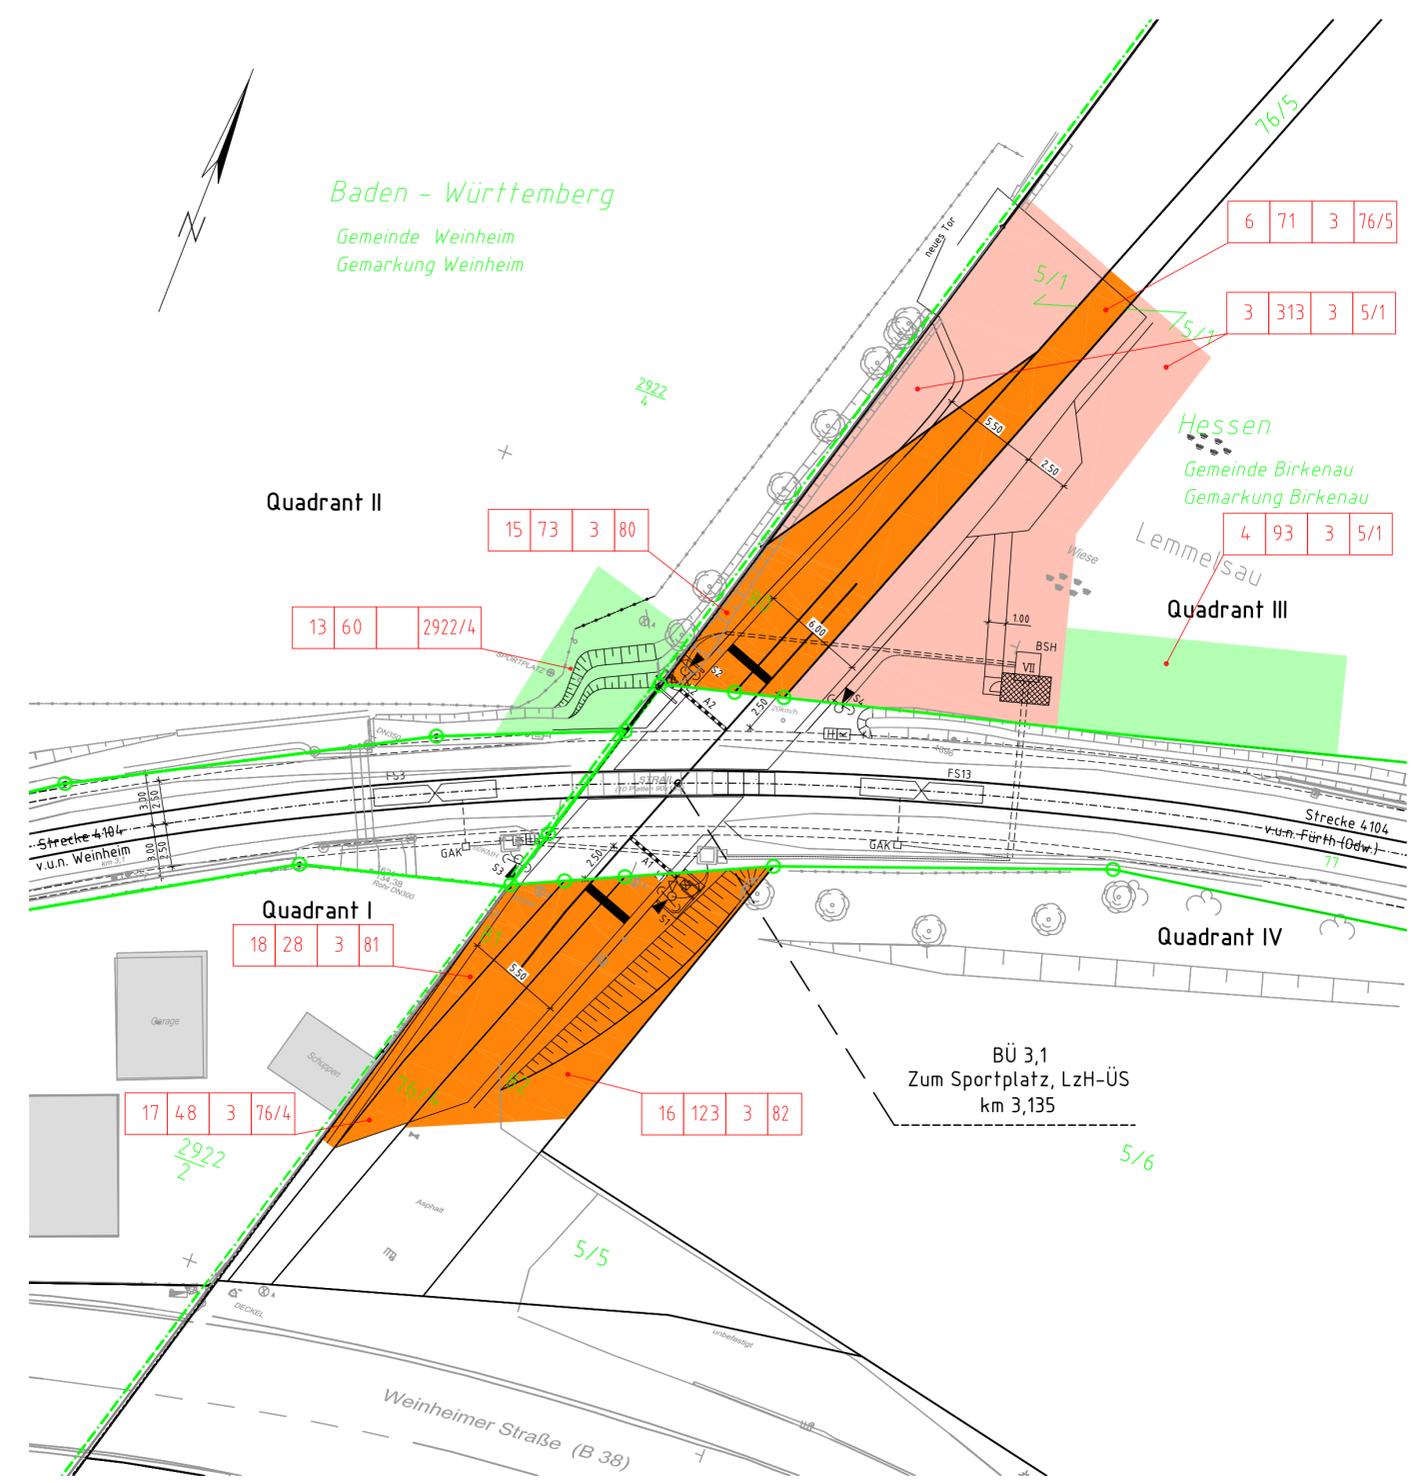

Legende Grunderwerb

- Grunderwerb
- vorübergehende Grundanspruchnahme (z.B. Baustelleneinrichtungsflächen, technolog. Baustreifen)
- Grunddienstbarkeit bzw. dauerhaft zu belastende Flächen (z. B. Ausgleichsflächen)
- DB Grenze
- DB Grenze bahnintern
- Flurstücksgrenze
- Flurgrenze
- Grenze des Bundeslandes

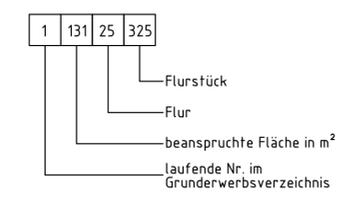

Anlage 6.1.1

01	Überarbeitung wegen EBA-Stellungnahme 55121-551ppb/041-2014#015	Dax/WSP	28.02.2018										
Index:	Änderungen bzw. Ergänzungen	Name:	Datum:										
Prüfvermerke													
Genehmigungsvermerk des EBA													
Lageskizze													
Planverfasser: Parthenkersstraße 4A D-10247 Berlin Tel. 030/420808-0 Fax 030/420808-20 Berlin, 30.08.2013 Ort, Datum, Unterschrift	Plan-Nr.: 2 von 2 Auftrag-Nr.: 6150 11096 <table border="1" style="width: 100%; border-collapse: collapse;"> <tr> <th>Datum</th> <th>Name</th> </tr> <tr> <td>bearb. 30.08.2013</td> <td>Petzold</td> </tr> <tr> <td>gez. 30.08.2013</td> <td>Wolny</td> </tr> <tr> <td>gepr. 30.08.2013</td> <td>Daxenberger</td> </tr> </table>	Datum	Name	bearb. 30.08.2013	Petzold	gez. 30.08.2013	Wolny	gepr. 30.08.2013	Daxenberger				
Datum	Name												
bearb. 30.08.2013	Petzold												
gez. 30.08.2013	Wolny												
gepr. 30.08.2013	Daxenberger												
Bauherr: DB Netz AG Regionalbereich Mitte Anlagenplanung Regionalnetze Im Galluspark 21 60326 Frankfurt am Main	Planung: Genehmigungsplanung BÜ - Anlagen	Planzeichen: 4104-GP-GE.003,1,001 Planart: Blattgr.: 780 x 420 Ausgabe vom: 30.08.2013 Höhensystem: DB-REF Koordinatensystem: DB-REF											
Maßstab: 1:250	Grunderwerbsplan BÜ 3,1 - Zum Sportplatz; km 3,135; LzH-ÜS												
Projekt: Änderung von Bahnübergangsanlagen Strecke: 4104, Weinheim - Fürth (Odenwald)													
<table border="1" style="width: 100%; border-collapse: collapse;"> <thead> <tr> <th colspan="2">Bauwerksnummer</th> <th rowspan="2">Kennzahl</th> <th rowspan="2">Barcode</th> </tr> <tr> <th>Strecke</th> <th>Kilometer</th> </tr> </thead> <tbody> <tr> <td>4104</td> <td>3,135</td> <td></td> <td></td> </tr> </tbody> </table>			Bauwerksnummer		Kennzahl	Barcode	Strecke	Kilometer	4104	3,135			
Bauwerksnummer		Kennzahl	Barcode										
Strecke	Kilometer												
4104	3,135												