



Regelquerschnitt A-A

M= 1:50

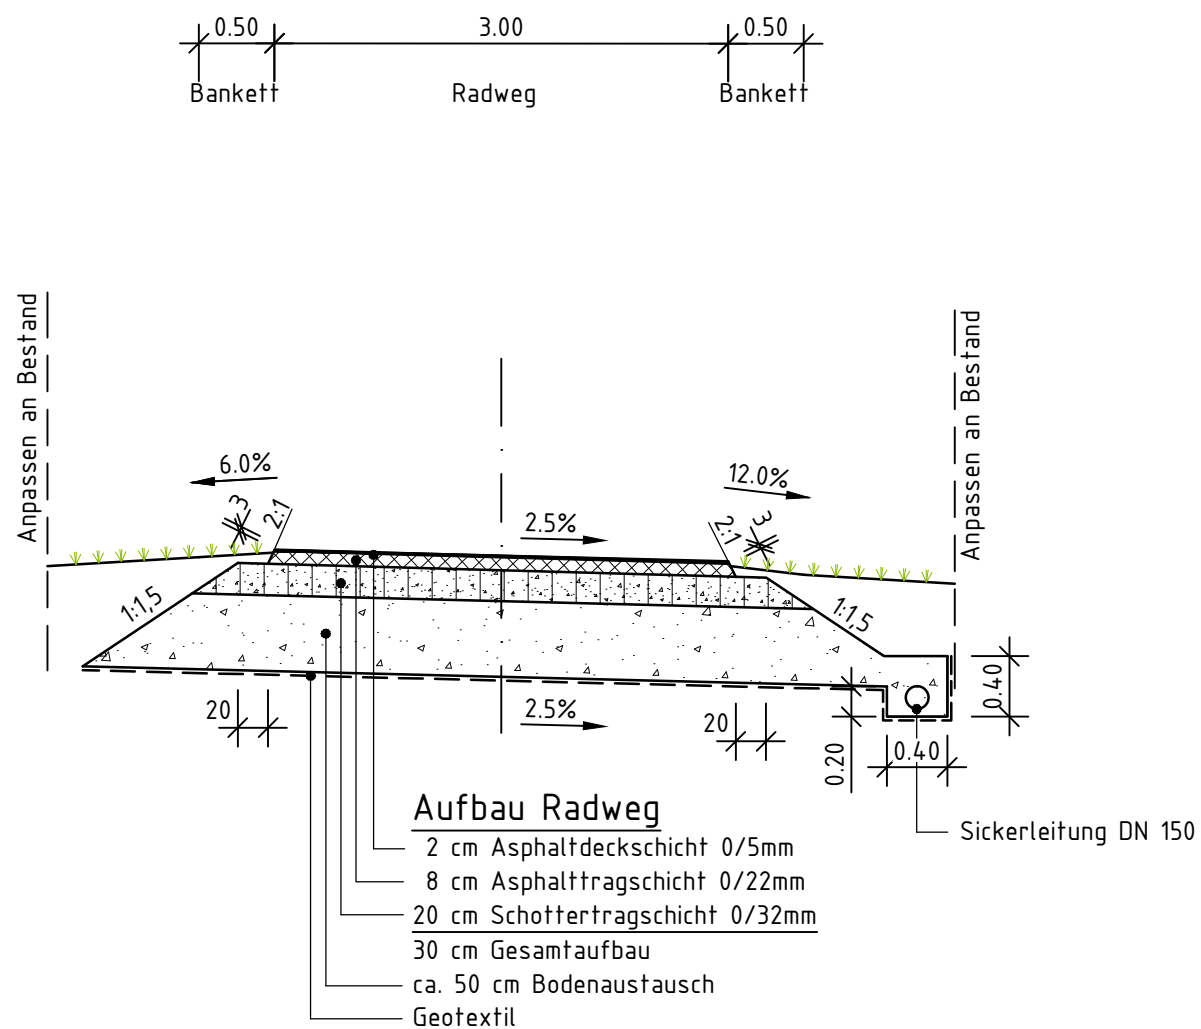

Feststellungsentwurf

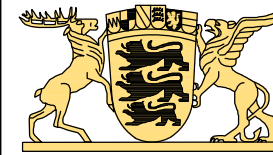

REGIERUNGSPRÄSIDIUM KARLSRUHE



Emch + Berger GmbH
Ingenieure und Planer Karlsruhe
76135 Karlsruhe
Lorenzstr. 34 Tel.: 0721 8208 - 0
http://www.emchundberger.de

gez. Stickel

Karlsruhe, den 21.01.2016

	Datum	Zeichen
bearbeitet	03/2015	sce
gezeichnet	03/2015	ora/lub
geprüft	21/01/2016	gez. Stickel

Nr.	Art der Änderung bzw. Ergänzung	Datum	Zeichen
a			
b			
c			
d			

PSP-Element-Nummer

Organisationsein.	Straße	Projekt
V - 2 2 2 0	B 0 0 0 3	

Projis - Nummer

Land	Jahr	laufende Nummer	VKE	Vertrag

Straßenplan Nr.

Anfangsstation	von Netzknoten	nach Netzknoten	Station
Endstation			

Straßenbauverwaltung Baden-Württemberg

Straße: B 3/36

Nächster Ort: Rastatt

Anlage: 14

Plan: 1

B 3/36 Neubau einer EÜ über einen Radweg bei Rastatt

	Datum	Zeichen
bearbeitet		
gezeichnet		
geprüft		

Regelquerschnitt A-A
Maßstab: 1:50

Aufgestellt: Regierungspräsidium Karlsruhe
Karlsruhe, den 25.01.2016

gez. Wörner

Genehmigt: Regierungspräsidium Karlsruhe
Karlsruhe, den 27.01.2016

gez. Speer