


Regelquerschnitt B-B

(Bauwerksbereich)

M= 1:50


Bauwerk siehe
gesonderter Entwurf

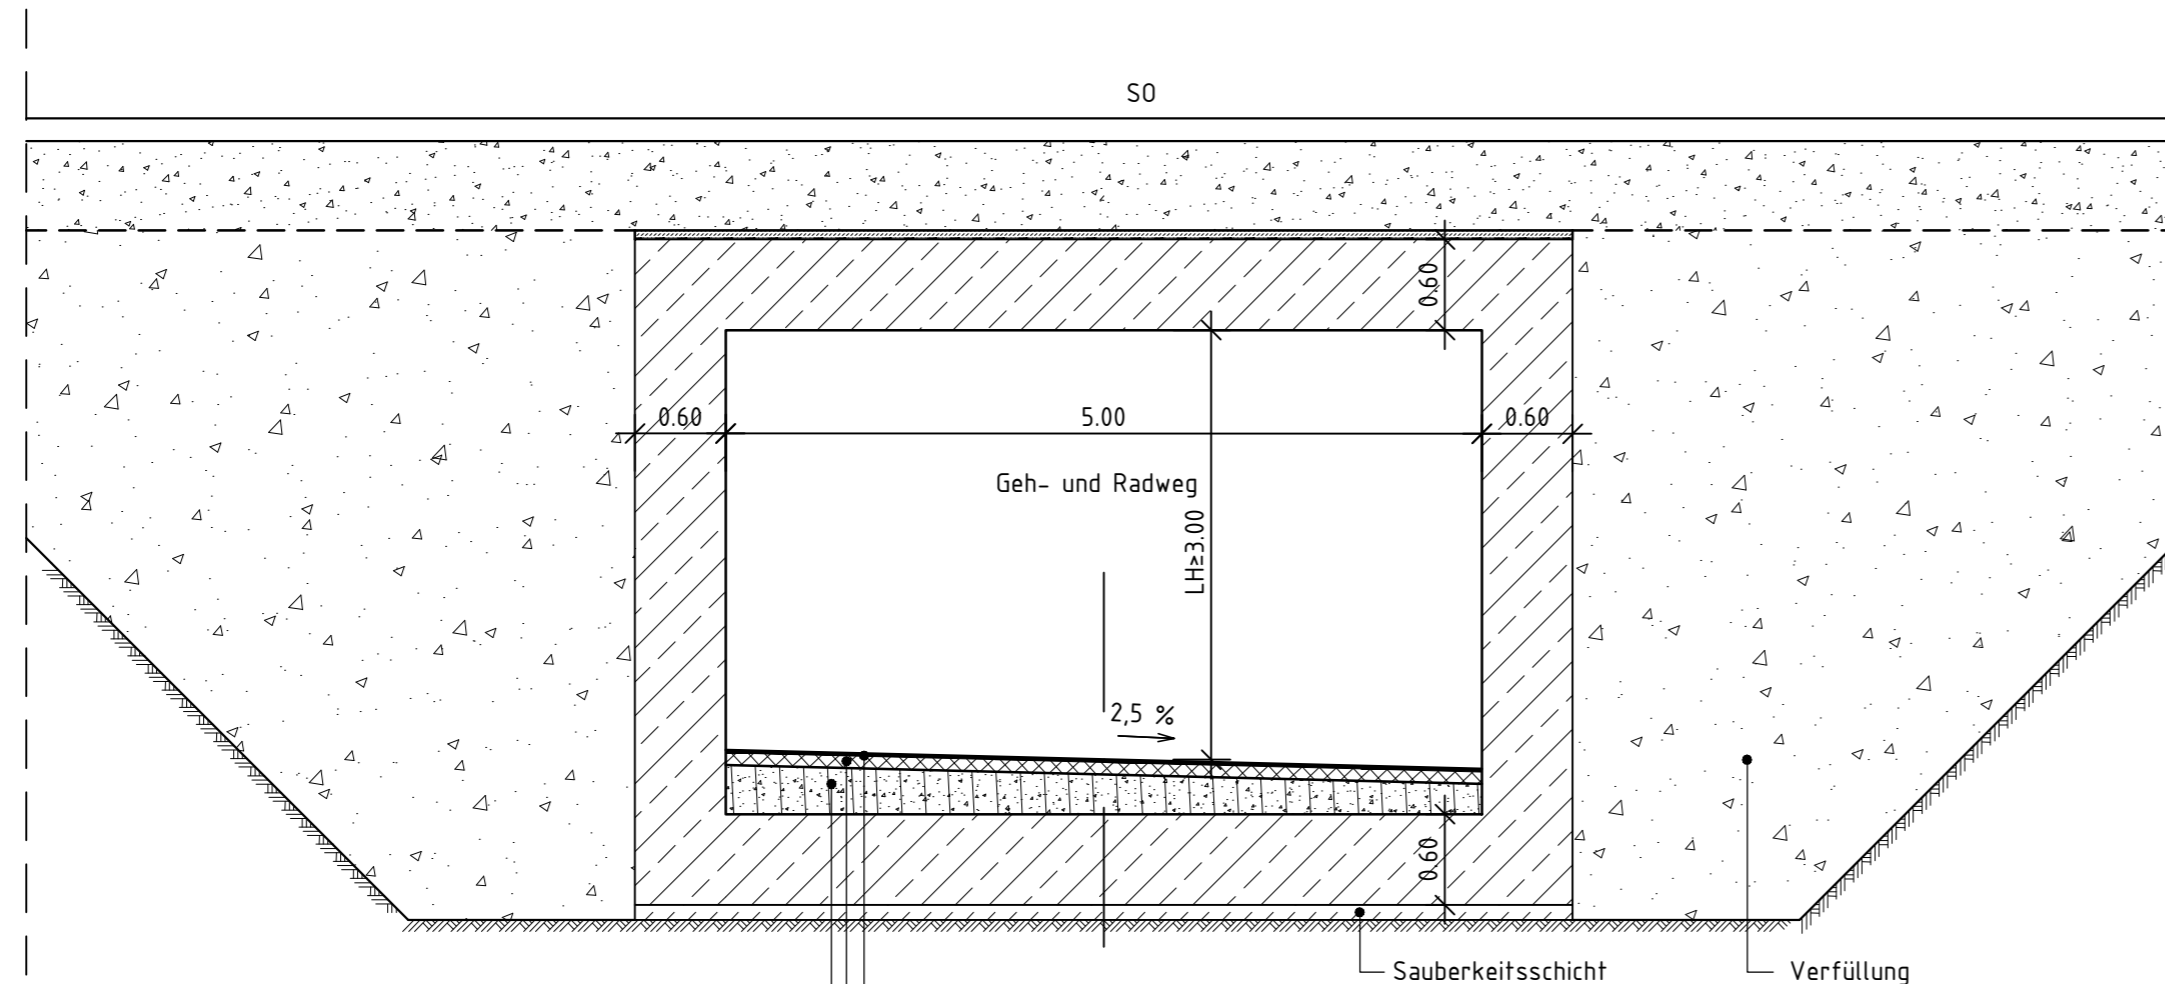

Aufbau Radweg

- 2 cm Asphaltdeckschicht 0/5mm
- 8 cm Asphalttragschicht 0/22mm
- 20 cm Schottertragschicht 0/32mm
- 30 cm Gesamtaufbau

Feststellungsentwurf

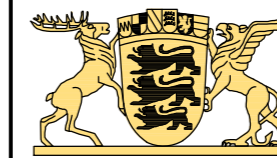

REGIERUNGSPRÄSIDIUM KARLSRUHE



Emch + Berger GmbH
Ingenieure und Planer Karlsruhe
76135 Karlsruhe
Lorenzstr. 34 Tel.: 0721 8208 - 0
http://www.emchundberger.de

gez. Stickel

Karlsruhe, den 21.01.2016

	Datum	Zeichen
bearbeitet	03/2015	sce
gezeichnet	03/2015	ora/lub
geprüft	21/01/2016	gez. Stickel

Nr.	Art der Änderung bzw. Ergänzung	Datum	Zeichen
a			
b			
c			
d			

PSP-Element-Nummer									
	Organisationseinh.				Straße			Projekt	
V	2	2	2	0	B	0	0	3	

Projis - Nummer					Straßenplan Nr.				
Land	Jahr	Laufende Nummer	VKE	Vertrag					

	von Netzknoten				nach Netzknoten				Station	
Anfangsstation										
Endstation										

Straßenbauverwaltung Baden-Württemberg		Anlage: 14
Straße:	B 3/36	Plan: 2
Nächster Ort:	Rastatt	

	Datum	Zeichen
bearbeitet		
gezeichnet		
geprüft		

B 3/36 Neubau einer EÜ über einen Radweg bei Rastatt

Regelquerschnitt B-B
Maßstab: 1:50

Aufgestellt: Regierungspräsidium Karlsruhe
Karlsruhe, den 25.01.2016
gez. Wörner

Genehmigt: Regierungspräsidium Karlsruhe
Karlsruhe, den 27.01.2016
gez. Speer